



SURAT TUGAS

Nomor : 85/ST/LPPM-UNDAR/IX/2024

Kami yang bertanda tangan di bawah ini :

Nama : Ainur Rahim, S. Fil.I., M.S.I.
NPP : 224 201 002
Jabatan : Kepala Lembaga Penelitian dan Pengabdian Kepada Masyarakat
Universitas Darul Ulum Jombang

Dengan ini memberikan Tugas Kepada :

1. Dosen

No	Nama	NIDN	JABATAN
1.	Ir. Ruslan Hidayat, M.T	0222026401	Ketua
2.	Ir. M. Zainul Arifin, M.T	8960420021	Anggota
3.	Iwan Cahyono, S.T., M.T	0708026903	Anggota
4.	Ir. Muhammad Fakhrurozi, M.T	0718106502	Anggota
5.	Ir. Kadaryono., M.T.	0711046602	Anggota
6.	Dr. Dwi Ajiatmo, S.T., M.T	0727017201	Anggota

2. Mahasiswa

No	Nama	NIM	JABATAN
1.	Achmad Bayu Nugroho	212322201014	Anggota
2.	Bintang Aditya	212321201019	Anggota
3.	Dafid Soni Setiawan	222320201007	Anggota

Untuk Melaksanakan Kegiatan Pengabdian Masyarakat dalam Pembangunan Rumah Sakit Islam Kabupaten Jombang : Analisis Partisipasi Masyarakat dan Dampak Sosial - Ekonomi Pada Bulan September 2024 – Januari 2025

Demikian untuk dijadikan perhatian dan dilaksanakan atas kerjasama baiknya disampaikan terima kasih.

Ditetapkan di : Jombang
Pada tanggal : 2 September 2024
Kepala LPPM

Ainur Rahim, S.Fil.I., M.S.I.
NPP. 224 201 002



LEMBAR PENGESAHAN PENGABDIAN KEPADA MASYARAKAT

1. Judul : Pembangunan Rumah Sakit Islam Kabupaten Jombang
: Analisis Partisipasi Masyarakat dan Dampak Sosial
Ekonomi.
2. Ketua :
Nama : Ir. Ruslan Hidayat, M.T
NIDN : 0222026401
Jabatan : Ketua
Program Studi : Teknik Sipil
Nama : Ir. M. Zainul Arifin, M.T
NIDK : 8960420021
Jabatan : Anggota
Program Studi : Teknik Sipil
Nama : Iwan Cahyono, S.T., M.T
NIDN : 0708026903
Jabatan : Anggota
Program Studi : Teknik Sipil
Nama : Ir. Muhammad Fakhrurozi, M.T
NIDN : 0718106502
Jabatan : Anggota
Program Studi : Teknik Mesin
Nama : Ir. Kadaryono., M.T.
NIDN : 0711046602
Jabatan : Anggota
Program Studi : Teknik Mesin
Nama : Dr. Dwi Ajiatmo, S.T., M.T
NIDN : 0727017201
Jabatan : Anggota
Program Studi : Teknik Elektro





3. Waktu Penelitian : September 2024 – Januari 2025
4. Biaya Kegiatan : Rp. 17.500.000,-
5. Sumber Dana : Dari CV SIKLUS GLOBAL (konsultan)

Jombang, 10 Februari 2025

Mengetahui,
Dekan Fakultas Teknik
Universitas Darul Ulum

Ketua Pelaksana,



Dr. Ir. H. Muhlasin, M.Si.
NPP. 960 501 050

Ir. Ruslan Hidayat, M.T
NIDN. 0222026401

Menyetujui,
Ketua LPPM
Universitas Darul Ulum



Ainur Rahim, S.Fil., I., M.S. I.
NPP. 224 201 002





DED (Detail Engineering Design) PEMBANGUNAN RSI JOMBANG



Jl. Brigjen Kretarto No.22a,
Sambong Dukuh, Kec. Jombang,
Kabupaten Jombang, Jawa Timur 61413

KETERANGAN			
1	KANTOR YAYASAN /KPJ /DIREKTUR /KEUANGAN /SDI	190.70	M2
2	RUANG FARMASI	166.39	M2
3	RUANG TUNGGU FARMASI	60.18	M2
4	IGD	727.75	M2
5	MARWAH 1-7	304.31	M2
6	RUANG SHAFI 1-6	155.66	M2
6.A	RUANG SHAFI 7-11	155.66	M2
7	MUSHOLLA	82.90	M2
8	KANTOR KEPERAWATAN SHOFA - MARWA	31.97	M2
9	RUANG DEKONTAMINNNASI	25.02	M2
10	RUANG BINA ROHANI & SARPRAS	43.90	M2
10.A	RUANG ICU	54.03	M2
11	MAARWAH 8-10	118.94	M2
12	RUANG ISOLASI	133.71	M2
12.A	TAMAN ISOLASI	99.35	M2
13	RUANG OKSIGEN	12.09	M2
13.A	GAS SENTRAL	18.67	M2
14	RUANG OPERASI	307.72	M2
15	RUANG VIP SHAFI MARWA	149.82	M2
16	RUANG BERSALIN (VK)	126.28	M2
17	TAMAN	246.59	M2
18	RUANG GIZI + DAPUR	106.05	M2
19	LOUNDRY + GUDANG	56.63	M2
19.A	MESS CS	7.62	M2
19.B	KAMAR MANDI	1.94	M2
20	IPAL	69.03	M2
21	GUDANG REKAM MEDIK	166.61	M2
22	JEMURAN LOUNDRY	58.39	M2
23	INSTALASI PERBAIKAN SARPRAS	35.71	M2
24	INCENERATOR + TPS B3	94.21	M2
25	TEMPAT PEMBAKARAN SAMPAH	22.21	M2
26	GENZET	15.99	M2
27	JETPUMP	8.00	M2
28	TANGKI	4.08	M2
29	KANTIN	109.79	M2
30	PEMULASARAN JENAZAH	41.20	M2
31	BINA ROHANI	40.22	M2
32	POS SATPAM	16.35	M2
33	PAVING	4306.05	M2
34	TAMAN	5907.84	M2
35	PARKIR KARYAWAN	250.60	M2
36	PARKIR MOBIL	108.19	M2
37	PARKIR PASIEN	289.29	M2
38	GUDANG	37.31	M2
39	BALAI DESA	-	-
KETERANGAN			
1	LUAS GEDUNG	4534.40	M2
2	LUAS PAVING	4306.05	M2
3	LUAS LAHAN KOSONG DAN TAMAN	7778.76	M2
0	TOTAL LAHAN	16.619,21	M2



LAYOUT EXISTING RUMAH SAKIT ISLAM JOMBANG
SKALA 1 : 800



RUMAH SAKIT ISLAM
Jl. Brigjen Kretarto No. 22A
Sambong Dukuh, Kec. Jombang, Kab. Jombang
61413

MENGETAHUI :

Direktur
Rumah Sakit Islam
Jombang

Dr. AGUNG HENDRO YUWONO, M.Kes

MENYETUJUI :




DIGAMBAR OLEH :

KONSULTAN PERENCANA
CV. SIKLUS GLOBAL

Ir. ISWINARTI, MT
Drafter

C A T A T A N		TGL	TTD
JML. LEMBAR	NO. LEMBAR	KODE GAMBAR	
-	01	SPL	

KETERANGAN			
1	KANTOR YAYASAN /KPJ /DIREKTUR /KEUANGAN /SDI	190.70	M2
2	RUANG FARMASI	166.39	M2
3	RUANG TUNGGU FARMASI	60.18	M2
4	IGD	727.75	M2
5	MARWAH 1-7	304.31	M2
6	RUANG SHAFI 1-6	155.66	M2
6.A	RUANG SHAFI 7-11	155.66	M2
7	MUSHOLLA	82.90	M2
8	KANTOR KEPERAWATAN SHOFA - MARWA	31.97	M2
9	RUANG DEKONTAMINNNASI	25.02	M2
10	RUANG BINA ROHANI & SARPRAS	43.90	M2
10.A	RUANG ICU	54.03	M2
11	MAARWAH 8-10	118.94	M2
12	RUANG ISOLASI	133.71	M2
12.A	TAMAN ISOLASI	99.35	M2
13	RUANG OKSIGEN	12.09	M2
13.A	GAS SENTRAL	18.67	M2
14	RUANG OPERASI	307.72	M2
15	RUANG VIP SHAFI MARWA	149.82	M2
16	RUANG BERSALIN (VK)	126.28	M2
17	TAMAN	246.59	M2
18	RUANG GIZI + DAPUR	106.05	M2
19	LOUNDRY + GUDANG	56.63	M2
19.A	MESS CS	7.62	M2
19.B	KAMAR MANDI	1.94	M2
20	IPAL	69.03	M2
21	GUDANG REKAM MEDIK	166.61	M2
22	JEMURAN LOUNDRY	58.39	M2
23	INSTALASI PERBAIKAN SARPRAS	35.71	M2
24	INCENERATOR + TPS B3	94.21	M2
25	TEMPAT PEMBAKARAN SAMPAH	22.21	M2
26	GENZET	15.99	M2
27	JETPUMP	8.00	M2
28	TANGKI	4.08	M2
29	KANTIN	109.79	M2
30	PEMULASARAN JENAZAH	41.20	M2
31	BINA ROHANI	40.22	M2
32	POS SATPAM	16.35	M2
33	PAVING	4306.05	M2
34	TAMAN	5907.84	M2
35	PARKIR KARYAWAN	250.60	M2
36	PARKIR MOBIL	108.19	M2
37	GEDUNG RAWAT INAP	-	M2
38	GUDANG	37.31	M2
39	BALAI DESA	-	-
KETERANGAN			
1	LUAS GEDUNG	4534.40	M2
2	LUAS PAVING	4306.05	M2
3	LUAS LAHAN KOSONG DAN TAMAN	7778.76	M2
0	TOTAL LAHAN	16.619,21	M2

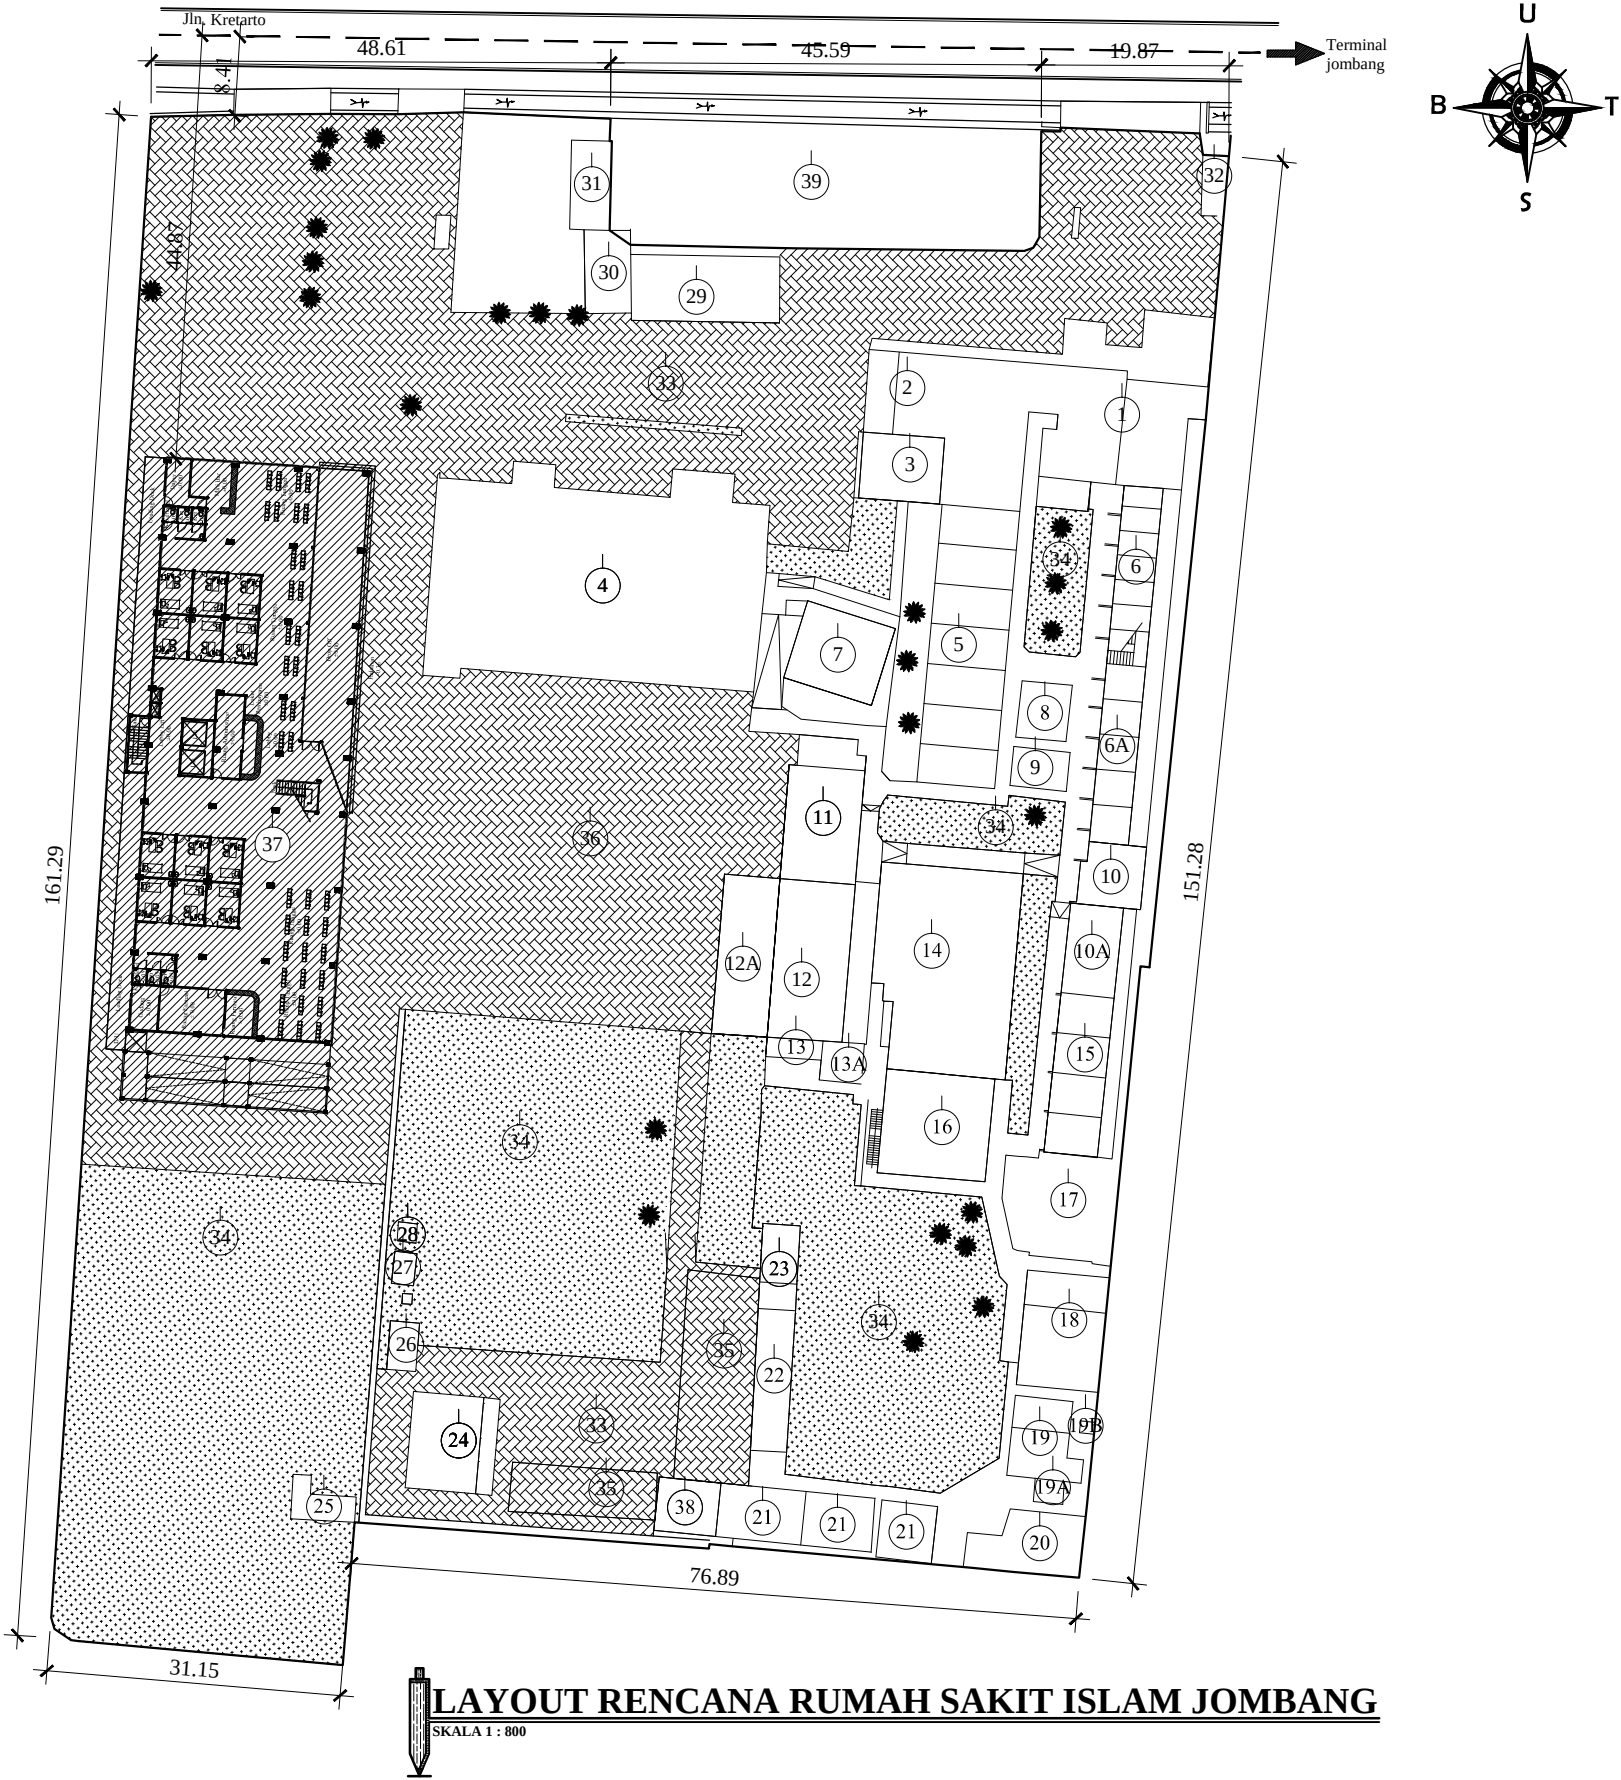

LAYOUT RENCANA RUMAH SAKIT ISLAM JOMBANG
SKALA 1 : 800



RUMAH SAKIT ISLAM
Jl. Brigjen Kretarto No. 22A
Sambong Dukuh, Kec. Jombang, Kab. Jombang
61413

MENGETAHUI :
Direktur
Rumah Sakit Islam
Jombang

Dr. AGUNG HENDRO YUWONO, M.Kes

MENYETUJUI :




DIGAMBAR OLEH :

KONSULTAN PERENCANA
CV. SIKLUS GLOBAL

[Signature]

Ir. ISWINARTI, MT
Drafter

CATATAN		TGL	TTD
JML. LEMBAR	NO. LEMBAR	KODE GAMBAR	
-	02	SPL	

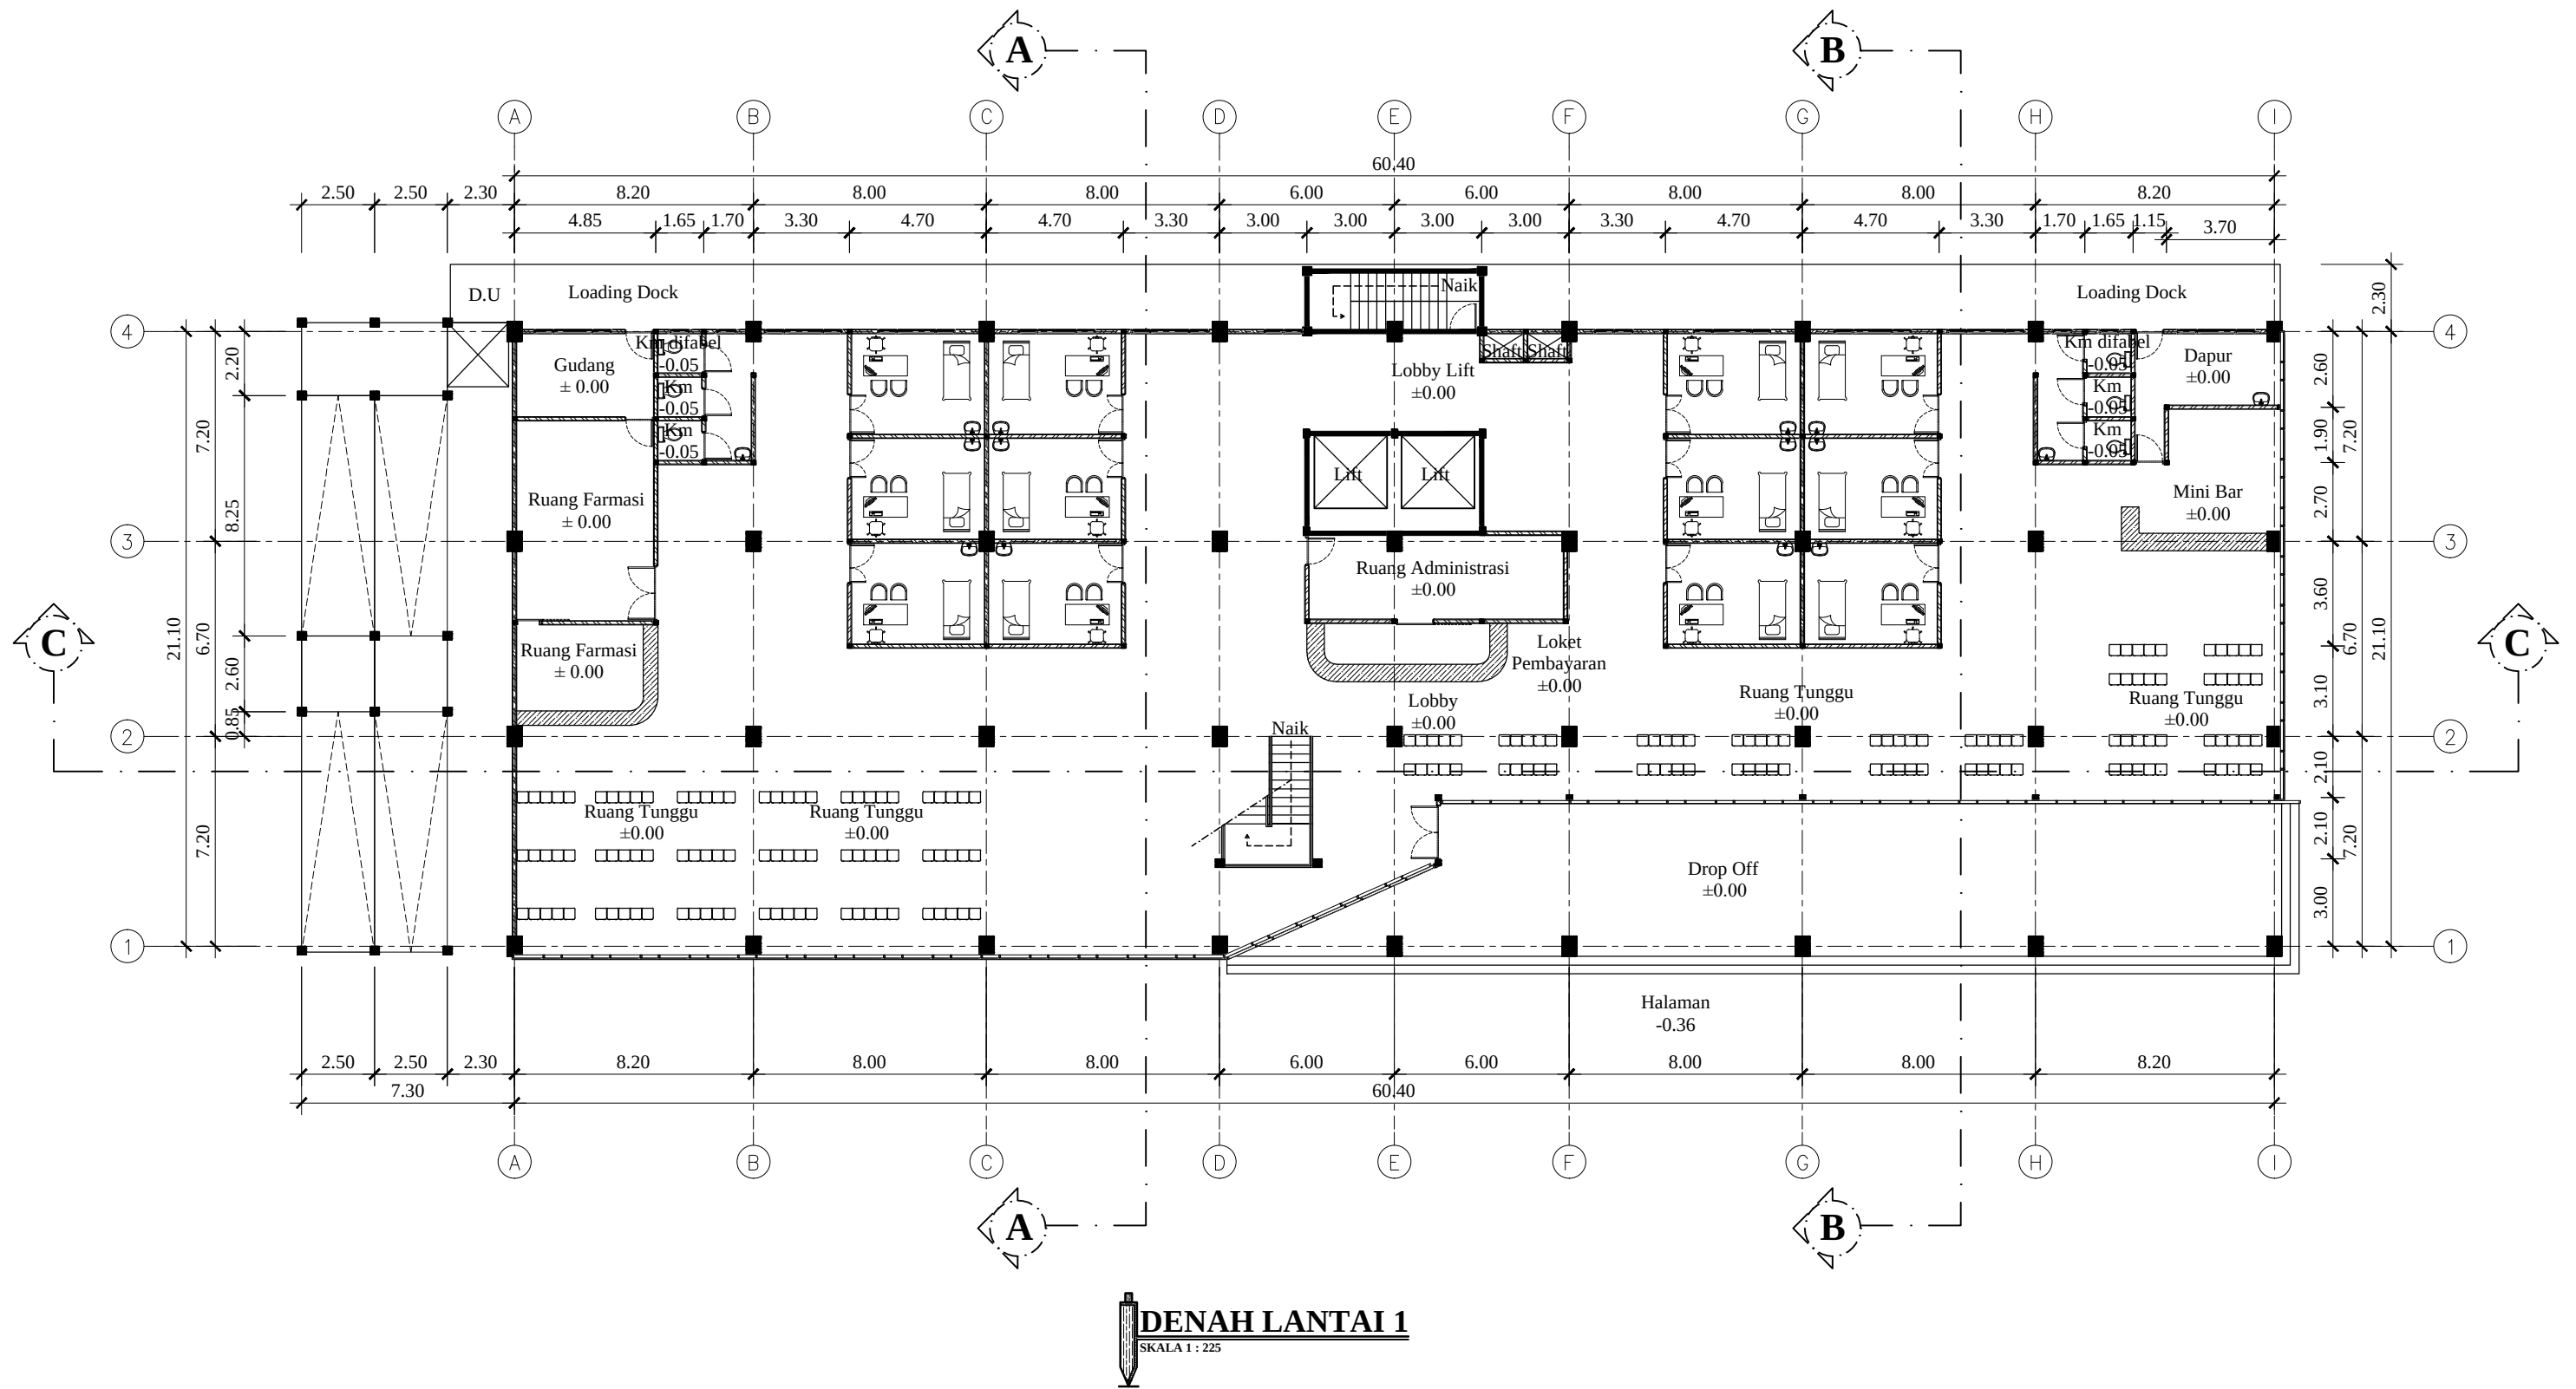

RUMAH SAKIT ISLAM

Jl. Brigjen Kretarto No. 22A
Sambong Dukuh, Kec. Jombang, Kab. Jombang
61413

MENGETAHUI :

Direktur
Rumah Sakit Islam
Jombang

Dr. AGUNG HENDRO YUWONO, M.Kes

MENYETUJUI :



DIGAMBAR OLEH :

KONSULTAN PERENCANA
CV. SIKLUS GLOBAL

[Signature]


Ir. ISWINARTI, MT
Drafter

C A T A T A N

JML. LEMBAR	NO. LEMBAR	KODE GAMBAR
-	03	SPL

TGL

TTD

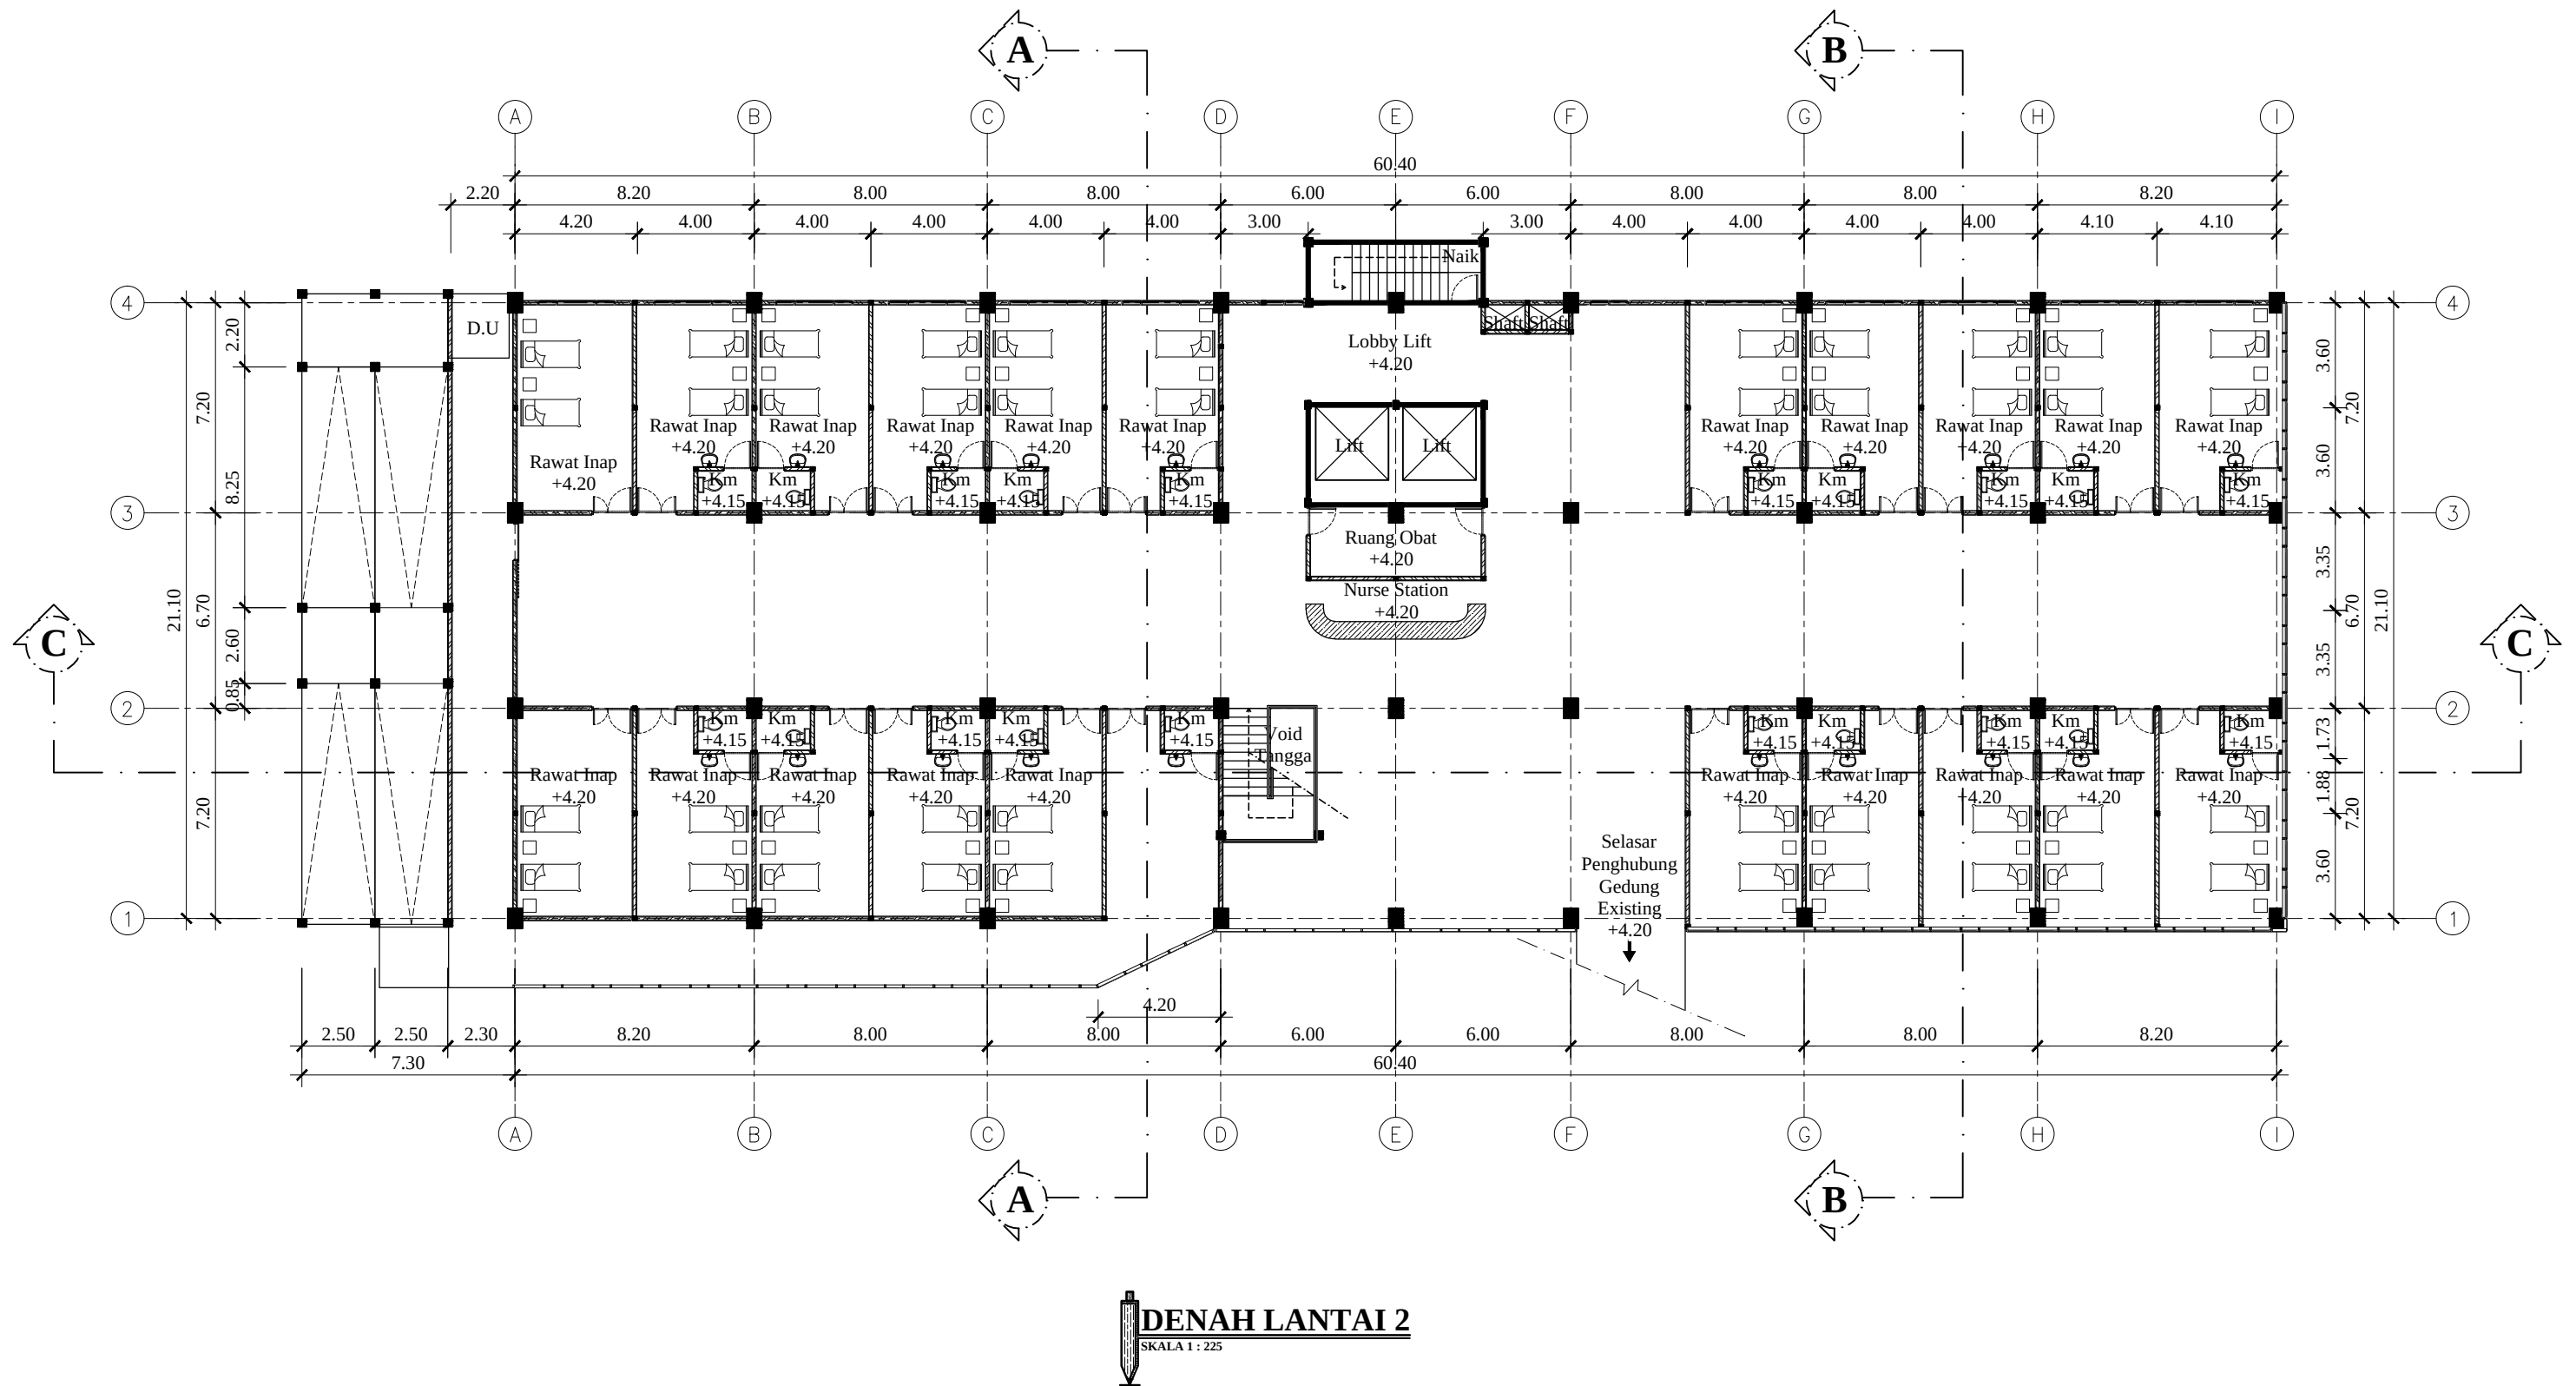

RUMAH SAKIT ISLAM

Jl. Brigjen Kretarto No. 22A
Sambong Dukuh, Kec. Jombang, Kab. Jombang
61413

MENGETAHUI :

Direktur
Rumah Sakit Islam
Jombang

Dr. AGUNG HENDRO YUWONO, M.Kes

MENYETUJUI :

KONSULTAN PERENCANA
CV. SIKLUS GLOBAL

ATIM SUJOKO, S.T.
Direktur
CV. SIKLUS GLOBAL

DIGAMBAR OLEH :

KONSULTAN PERENCANA
CV. SIKLUS GLOBAL



Ir. ISWINARTI, MT
Drafter

C A T A T A N

JML. LEMBAR

-

NO. LEMBAR


04

TGL

KODE GAMBAR

SPL

TTD

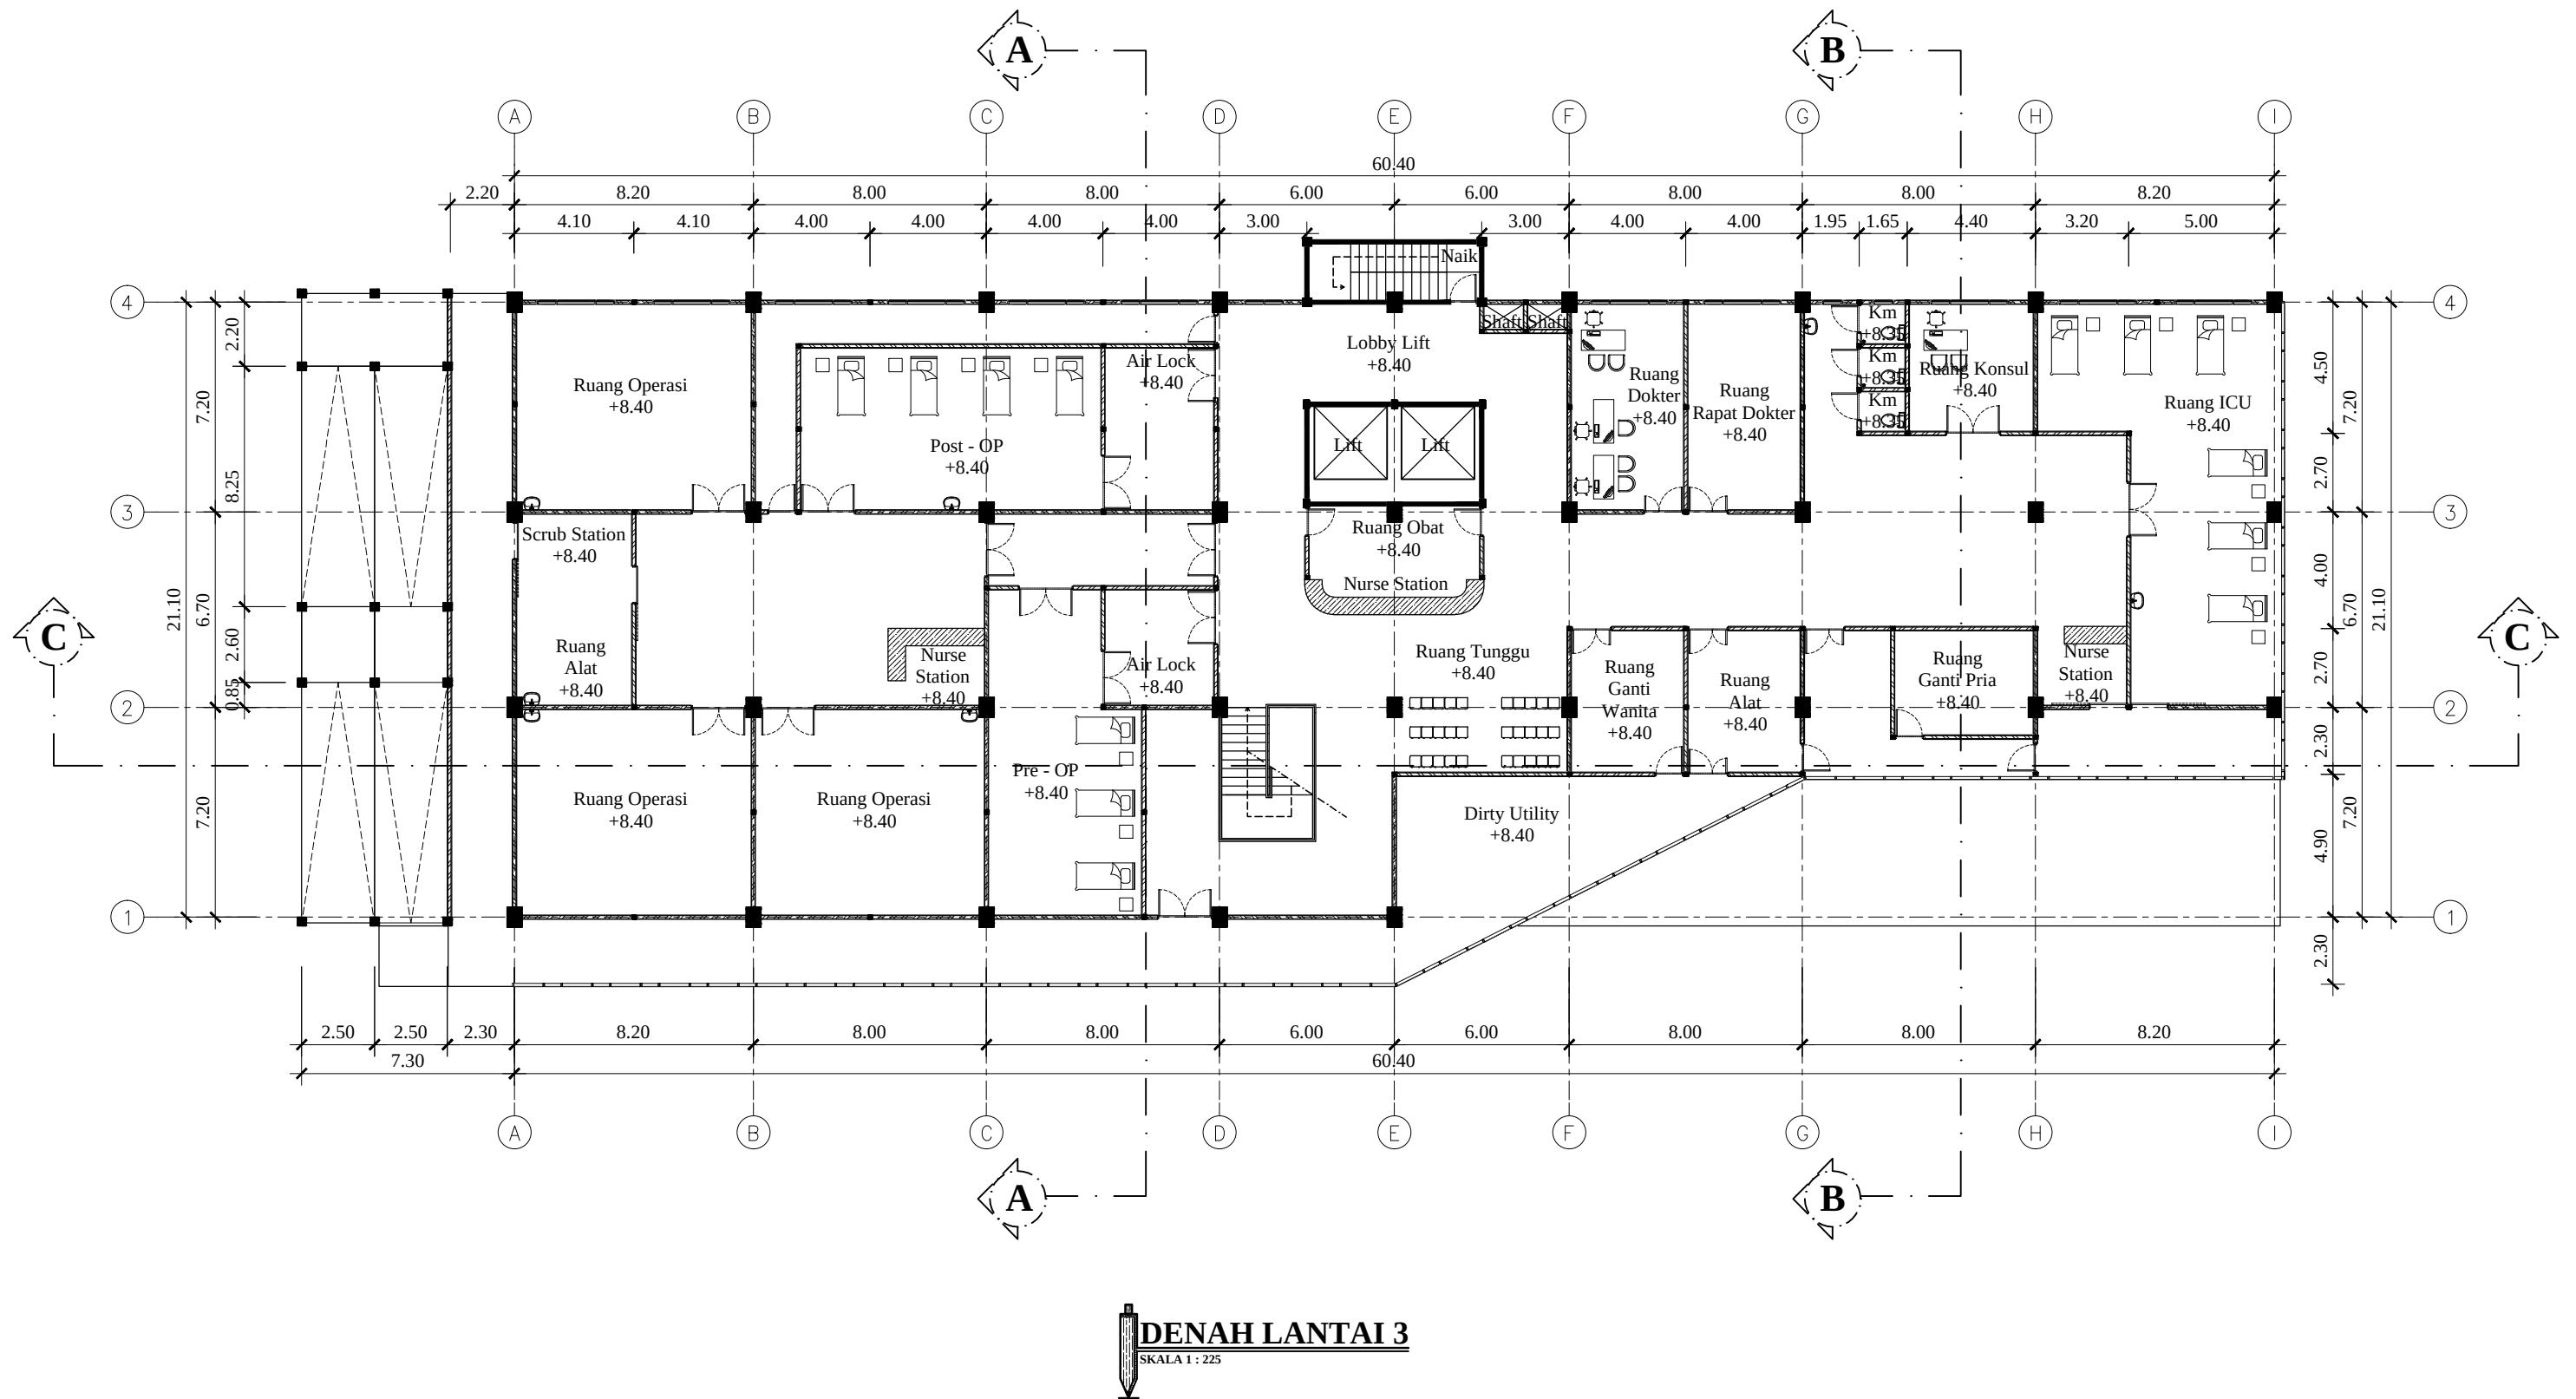

RUMAH SAKIT ISLAM

Jl. Brigjen Kretarto No. 22A
Sambong Dukuh, Kec. Jombang, Kab. Jombang
61413

MENGETAHUI :

Direktur
Rumah Sakit Islam
Jombang

Dr. AGUNG HENDRO YUWONO, M.Kes

MENYETUJUI :



DIGAMBAR OLEH :

KONSULTAN PERENCANA
CV. SIKLUS GLOBAL

[Signature]


Ir. ISWINARTI, MT
Drafter

C A T A T A N

JML. LEMBAR	NO. LEMBAR	KODE GAMBAR
-	05	SPL


TGL

TTD

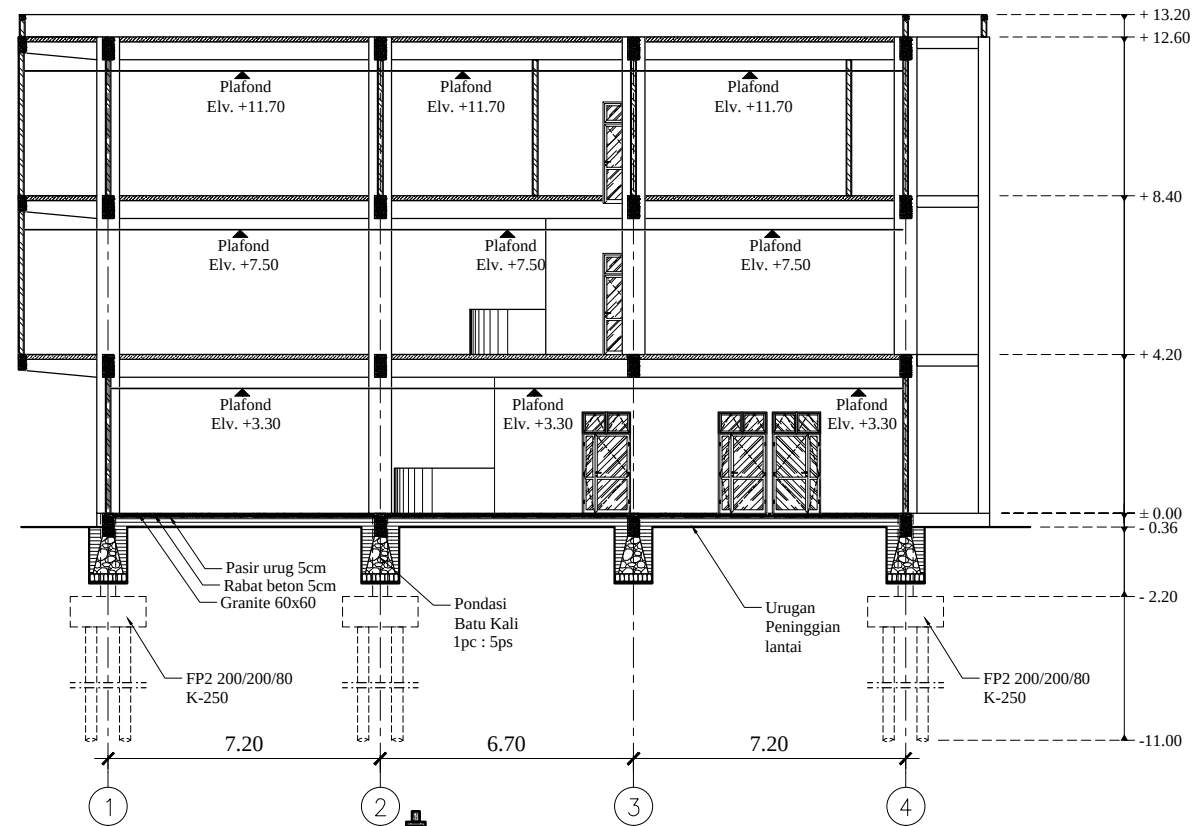


POTONGAN A-A

SKALA 1 : 200

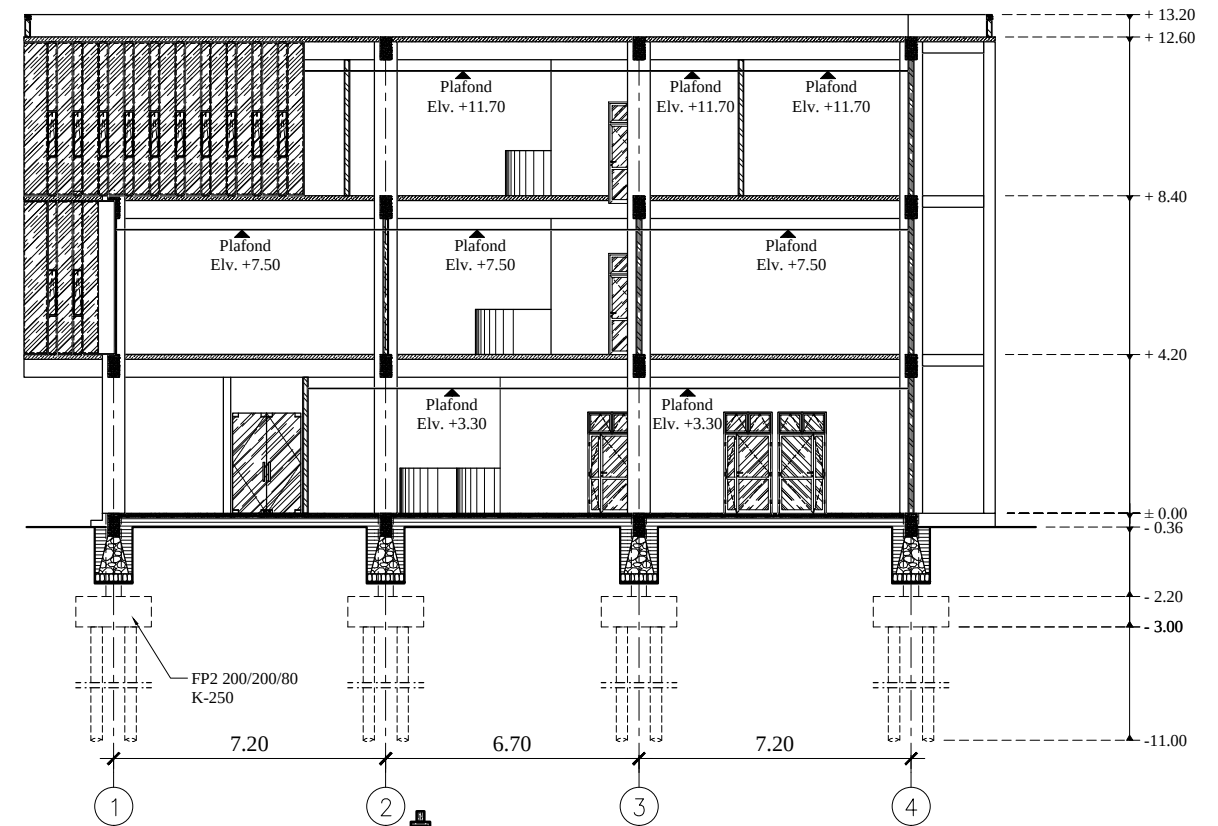

POTONGAN B-B

SKALA 1 : 200

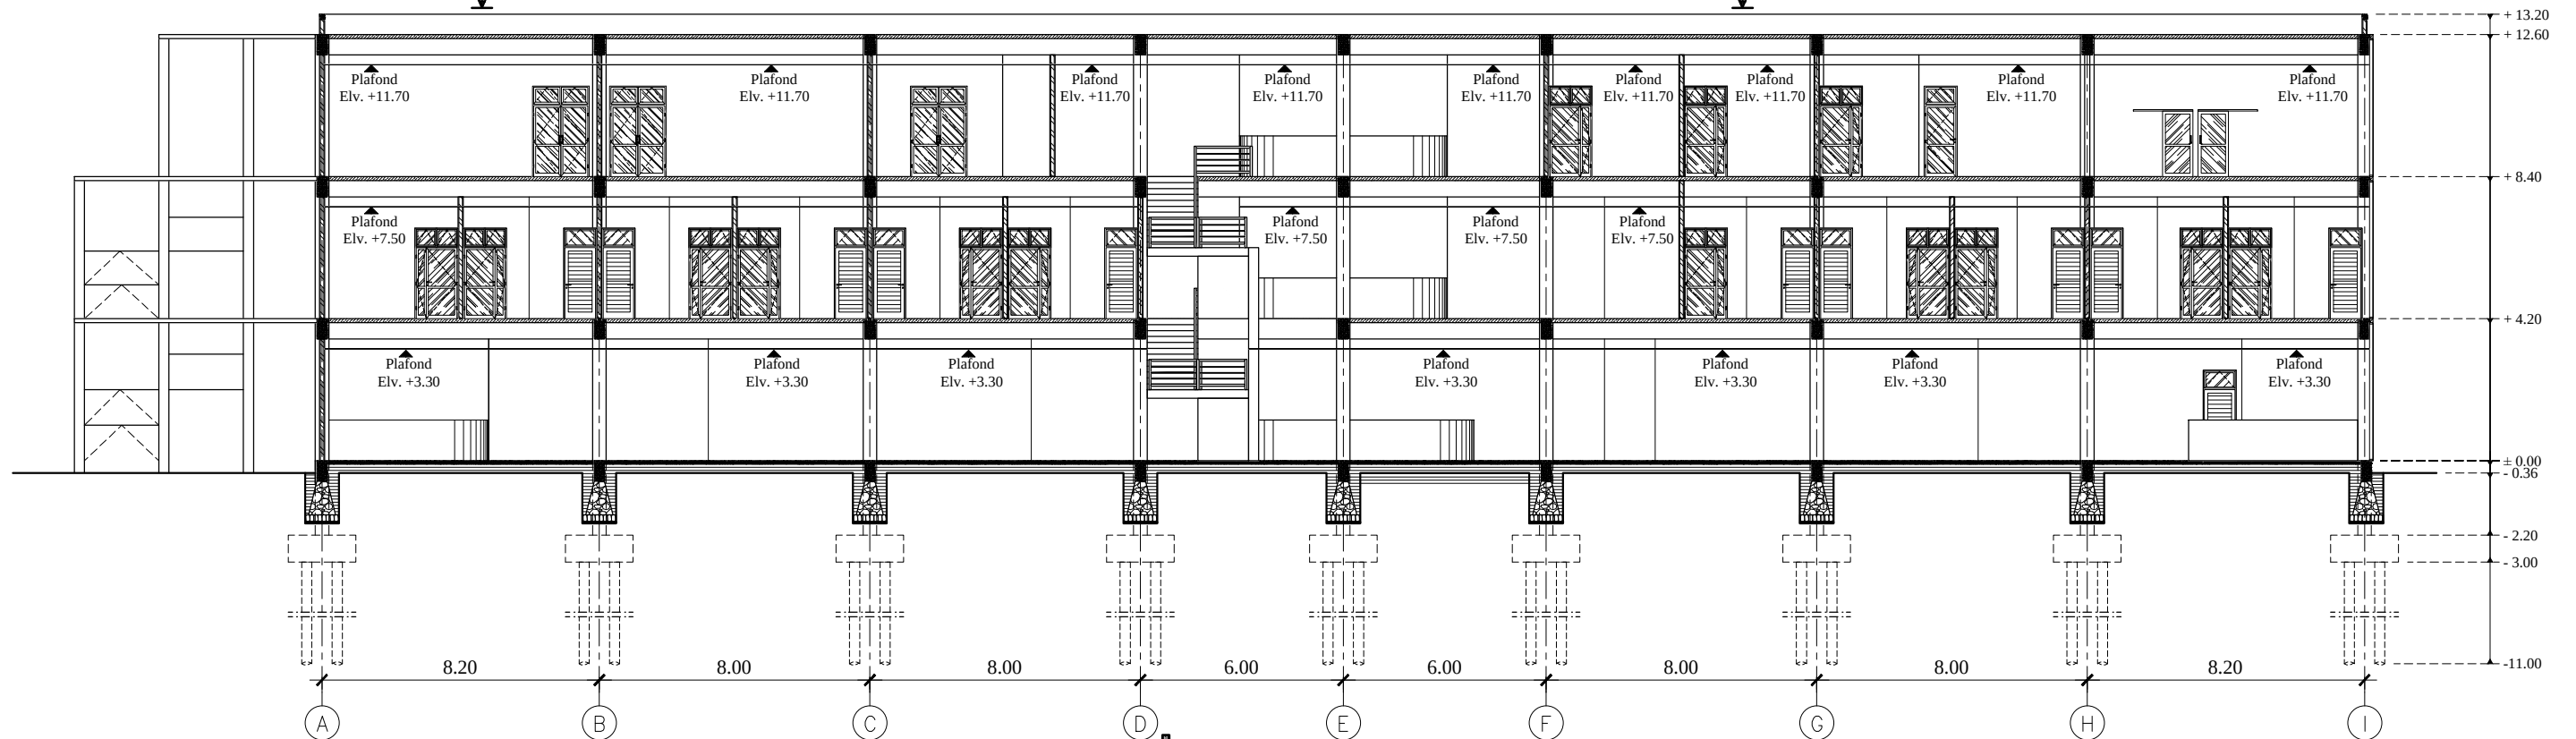

POTONGAN C-C

SKALA 1 : 200



RUMAH SAKIT ISLAM

Jl. Brigjen Kretarto No. 22A
Sambong Dukuh, Kec. Jombang, Kab. Jombang
61413

MENGETAHUI :

Direktur
Rumah Sakit Islam
Jombang

Dr. AGUNG HENDRO YUWONO, M.Kes

MENYETUJUI :



ATIM SUJOKO, S.T.
Direktur
CV. SIKLUS GLOBAL

DIGAMBAR OLEH :

KONSULTAN PERENCANA
CV. SIKLUS GLOBAL

Ir. ISWINARTI, MT


Ir. ISWINARTI, MT
Drafter

C A T A T A N

JML. LEMBAR	NO. LEMBAR	KODE GAMBAR
-	06	SPL


TGL

TTD

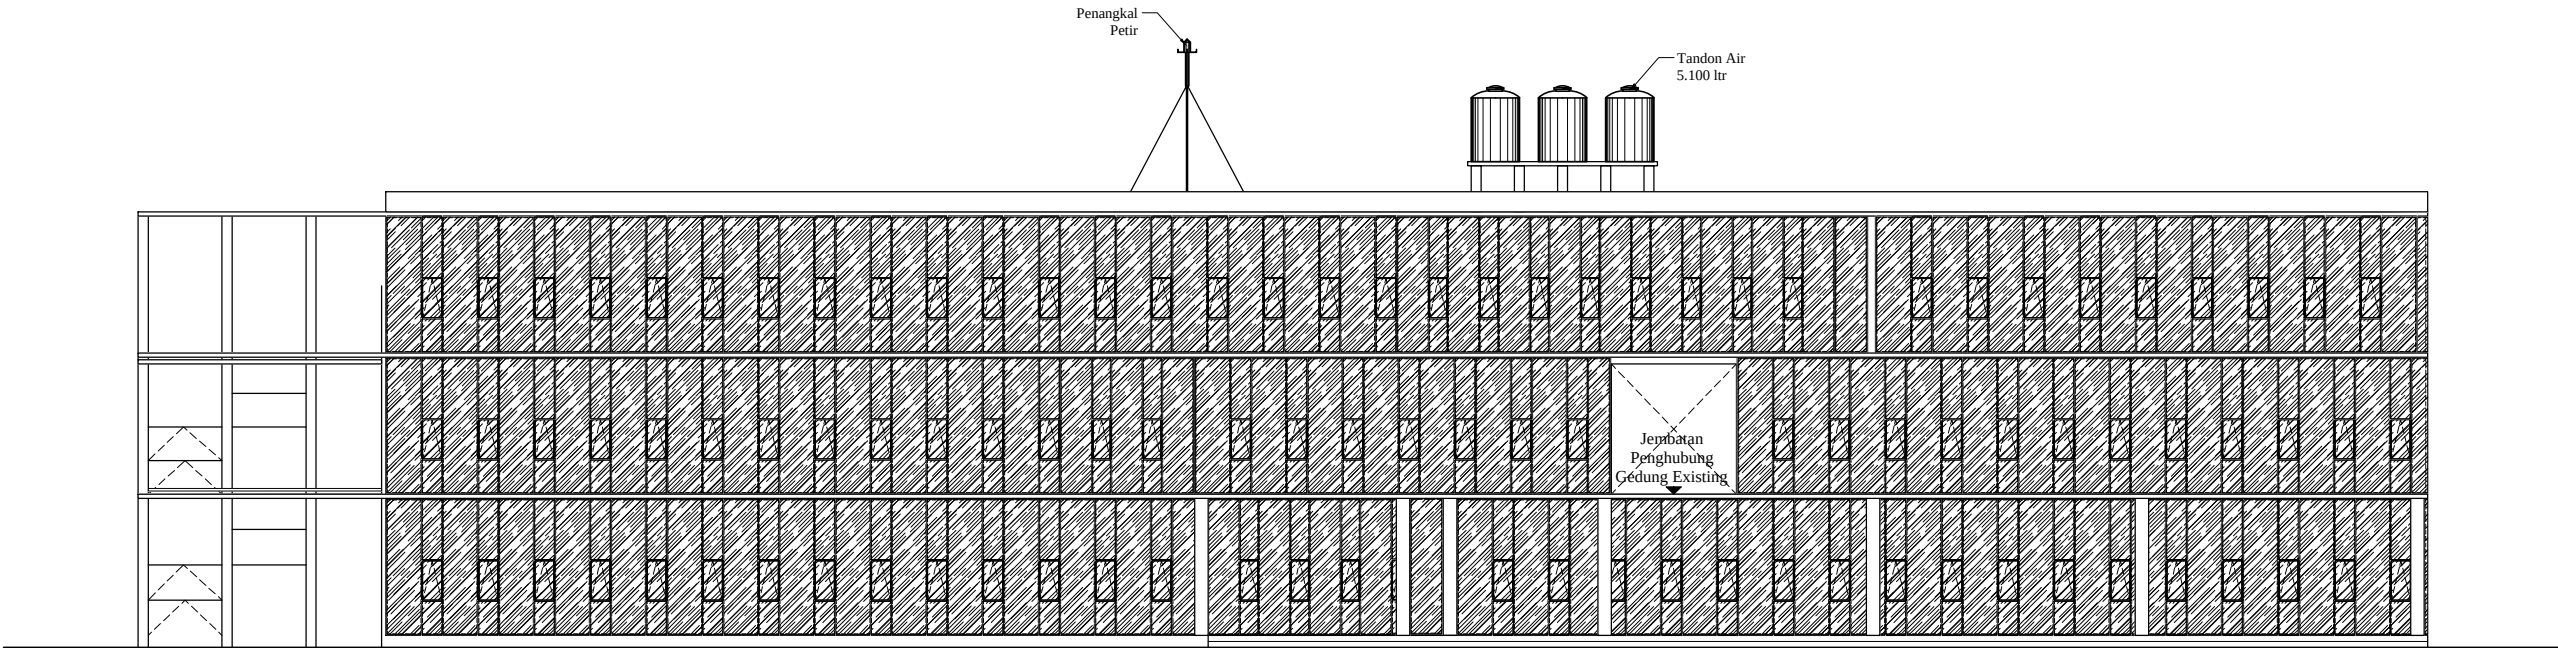

TAMPAK DEPAN

SKALA 1 : 225

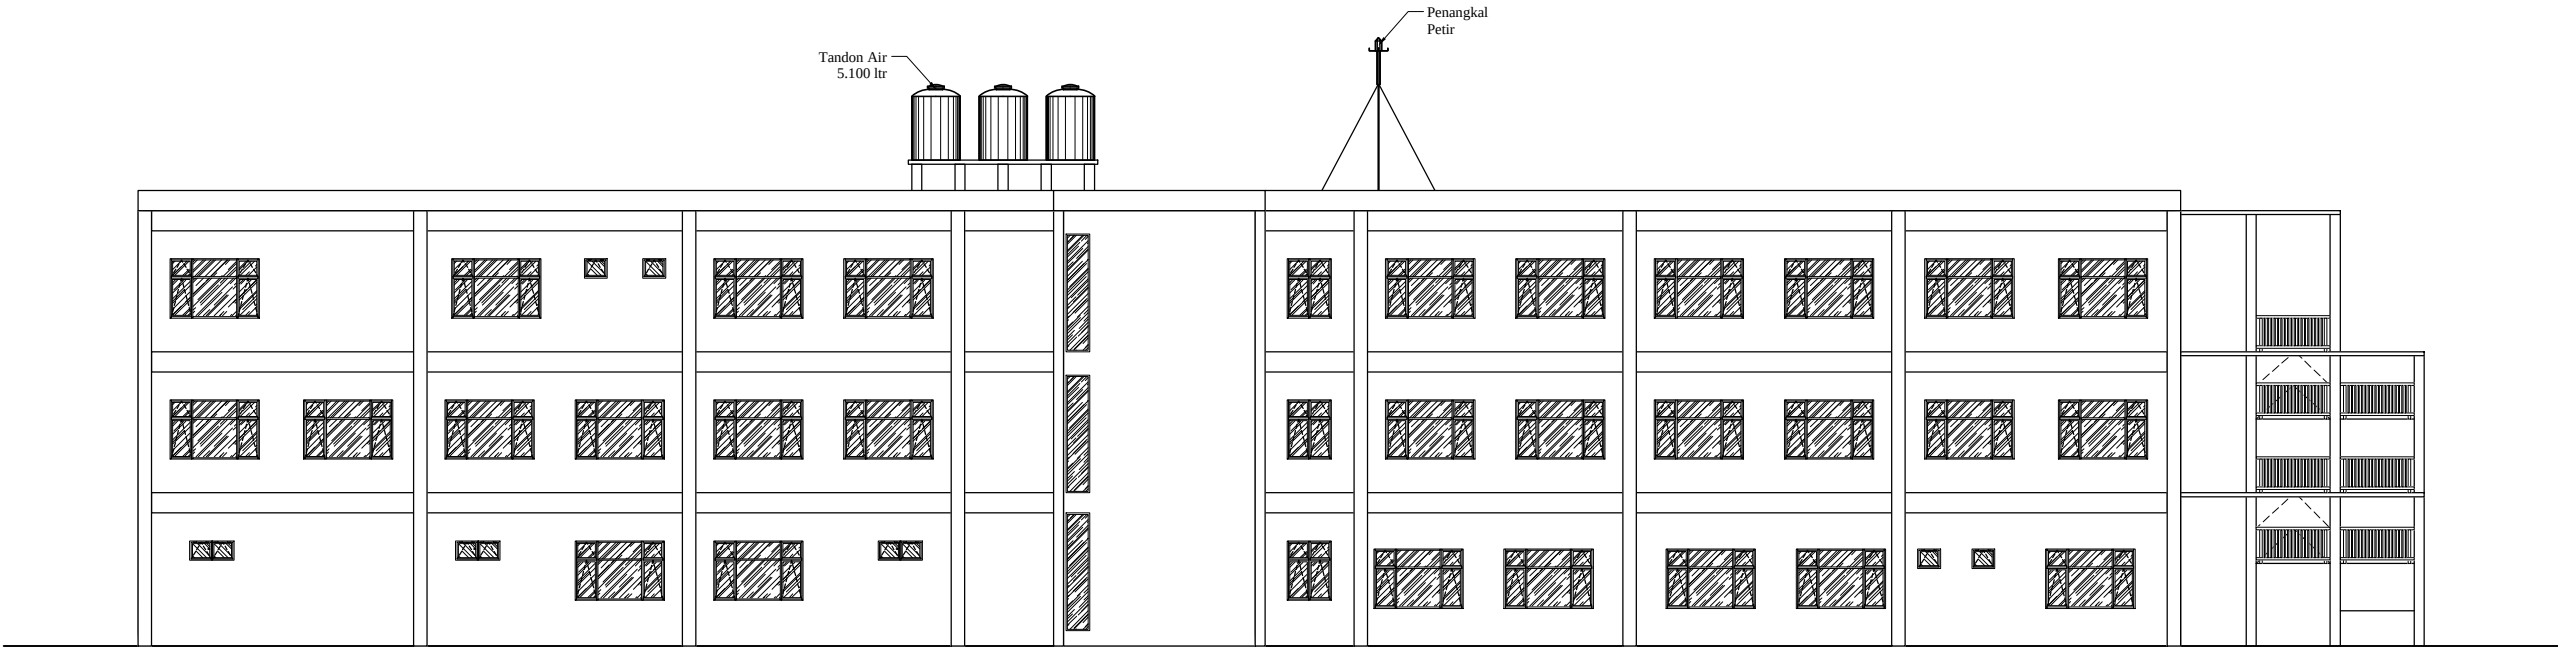

TAMPAK BELAKANG

SKALA 1 : 225



RUMAH SAKIT ISLAM

Jl. Brigjen Kretarto No. 22A
Sambong Dukuh, Kec. Jombang, Kab. Jombang
61413

MENGETAHUI :

Direktur
Rumah Sakit Islam
Jombang

Dr. AGUNG HENDRO YUWONO, M.Kes

MENYETUJUI :



DIGAMBAR OLEH :

KONSULTAN PERENCANA
CV. SIKLUS GLOBAL

Iswinarti

Ir. ISWINARTI, MT
Drafter

C A T A T A N

TGL

TTD

JML. LEMBAR


NO. LEMBAR

KODE GAMBAR


-

07

SPL

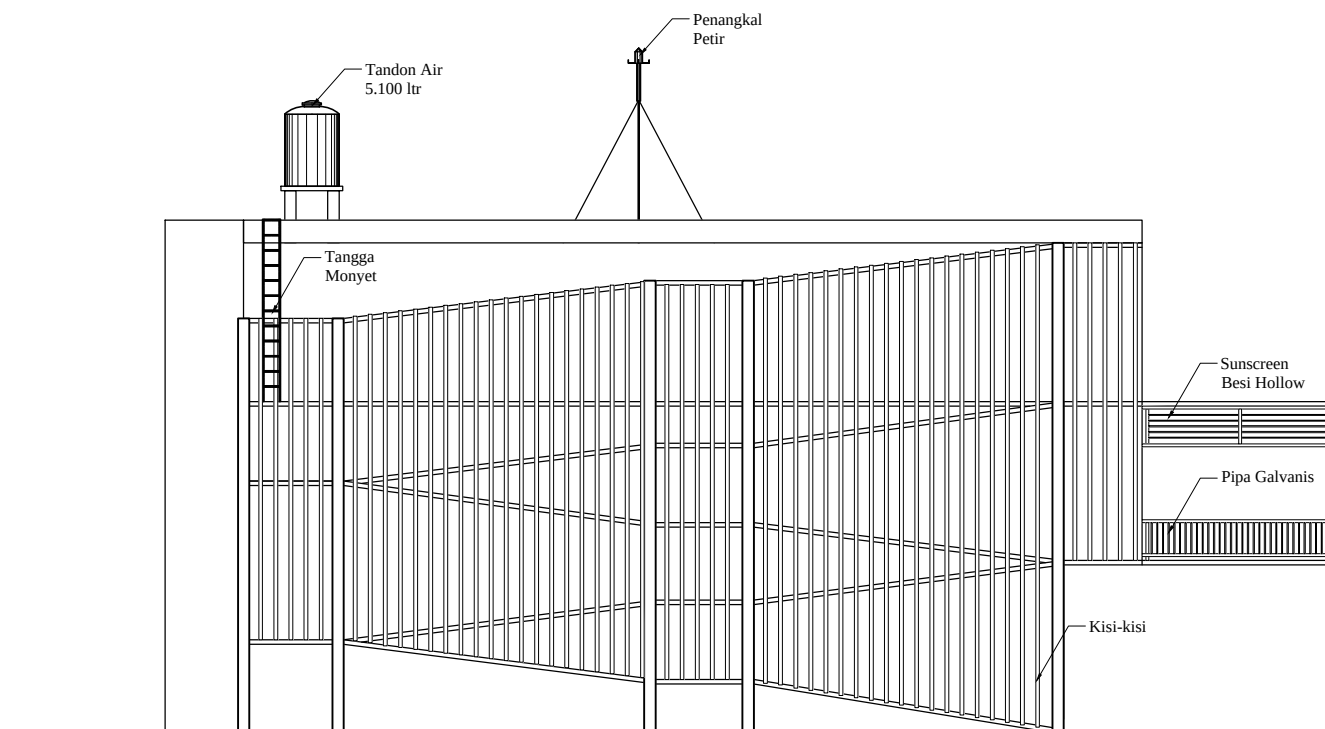

TAMPAK SAMPING KANAN
SKALA 1 : 200

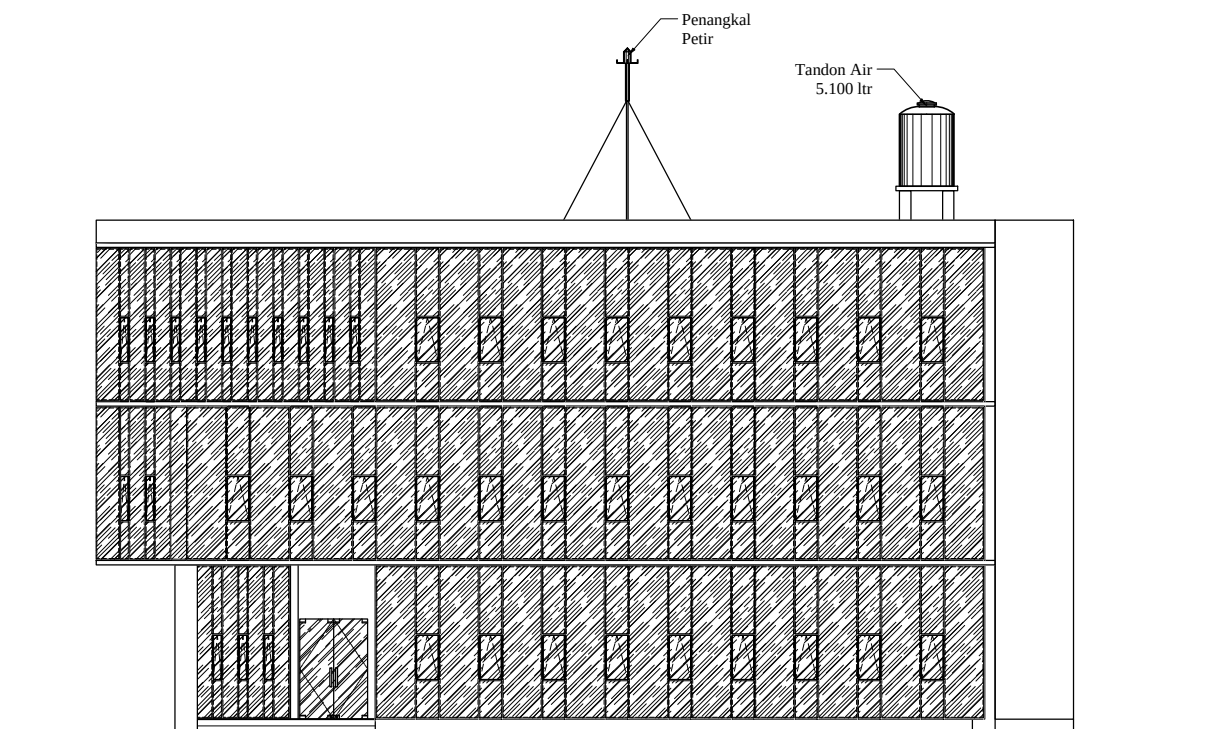

TAMPAK SAMPING KIRI
SKALA 1 : 200



RUMAH SAKIT ISLAM

Jl. Brigjen Kretarto No. 22A
Sambong Dukuh, Kec. Jombang, Kab. Jombang
61413

MENGETAHUI :

Direktur
Rumah Sakit Islam
Jombang

Dr. AGUNG HENDRO YUWONO, M.Kes

MENYETUJUI :



DIGAMBAR OLEH :

KONSULTAN PERENCANA
CV. SIKLUS GLOBAL

Ir. ISWINARTI, MT

Ir. ISWINARTI, MT
Drafter

C A T A T A N

TGL

TTD

JML. LEMBAR


NO. LEMBAR

KODE GAMBAR

-

08

SPL

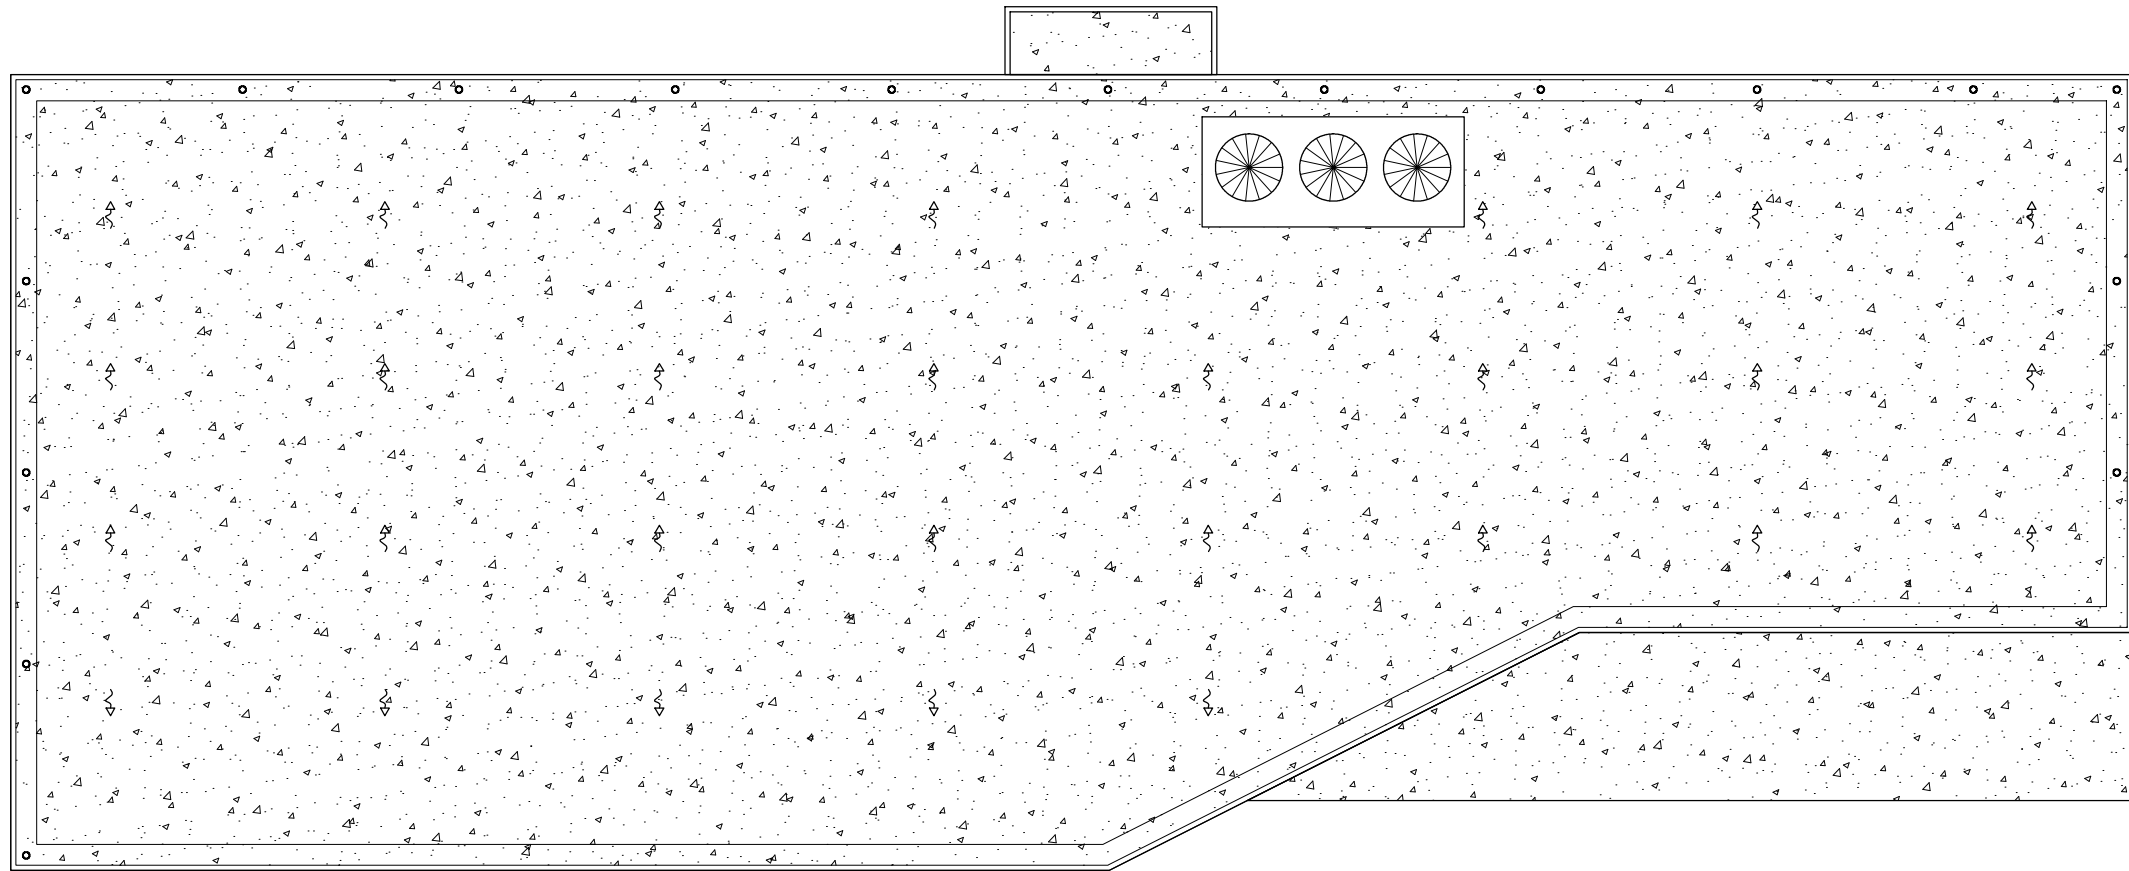

 **DENAH PLAT ATAP**
SKALA 1 : 225



RUMAH SAKIT ISLAM

Jl. Brigjen Kretarto No. 22A
Sambong Dukuh, Kec. Jombang, Kab. Jombang
61413

MENGETAHUI :

Direktur
Rumah Sakit Islam
Jombang

Dr. AGUNG HENDRO YUWONO, M.Kes

MENSETUJUI :



DIGAMBAR OLEH :

KONSULTAN PERENCANA
CV. SIKLUS GLOBAL

Ir. ISWINARTI, MT
Drafter

C A T A T A N

TGL

TTD

JML. LEMBAR


NO. LEMBAR

KODE GAMBAR

-

09

SPL

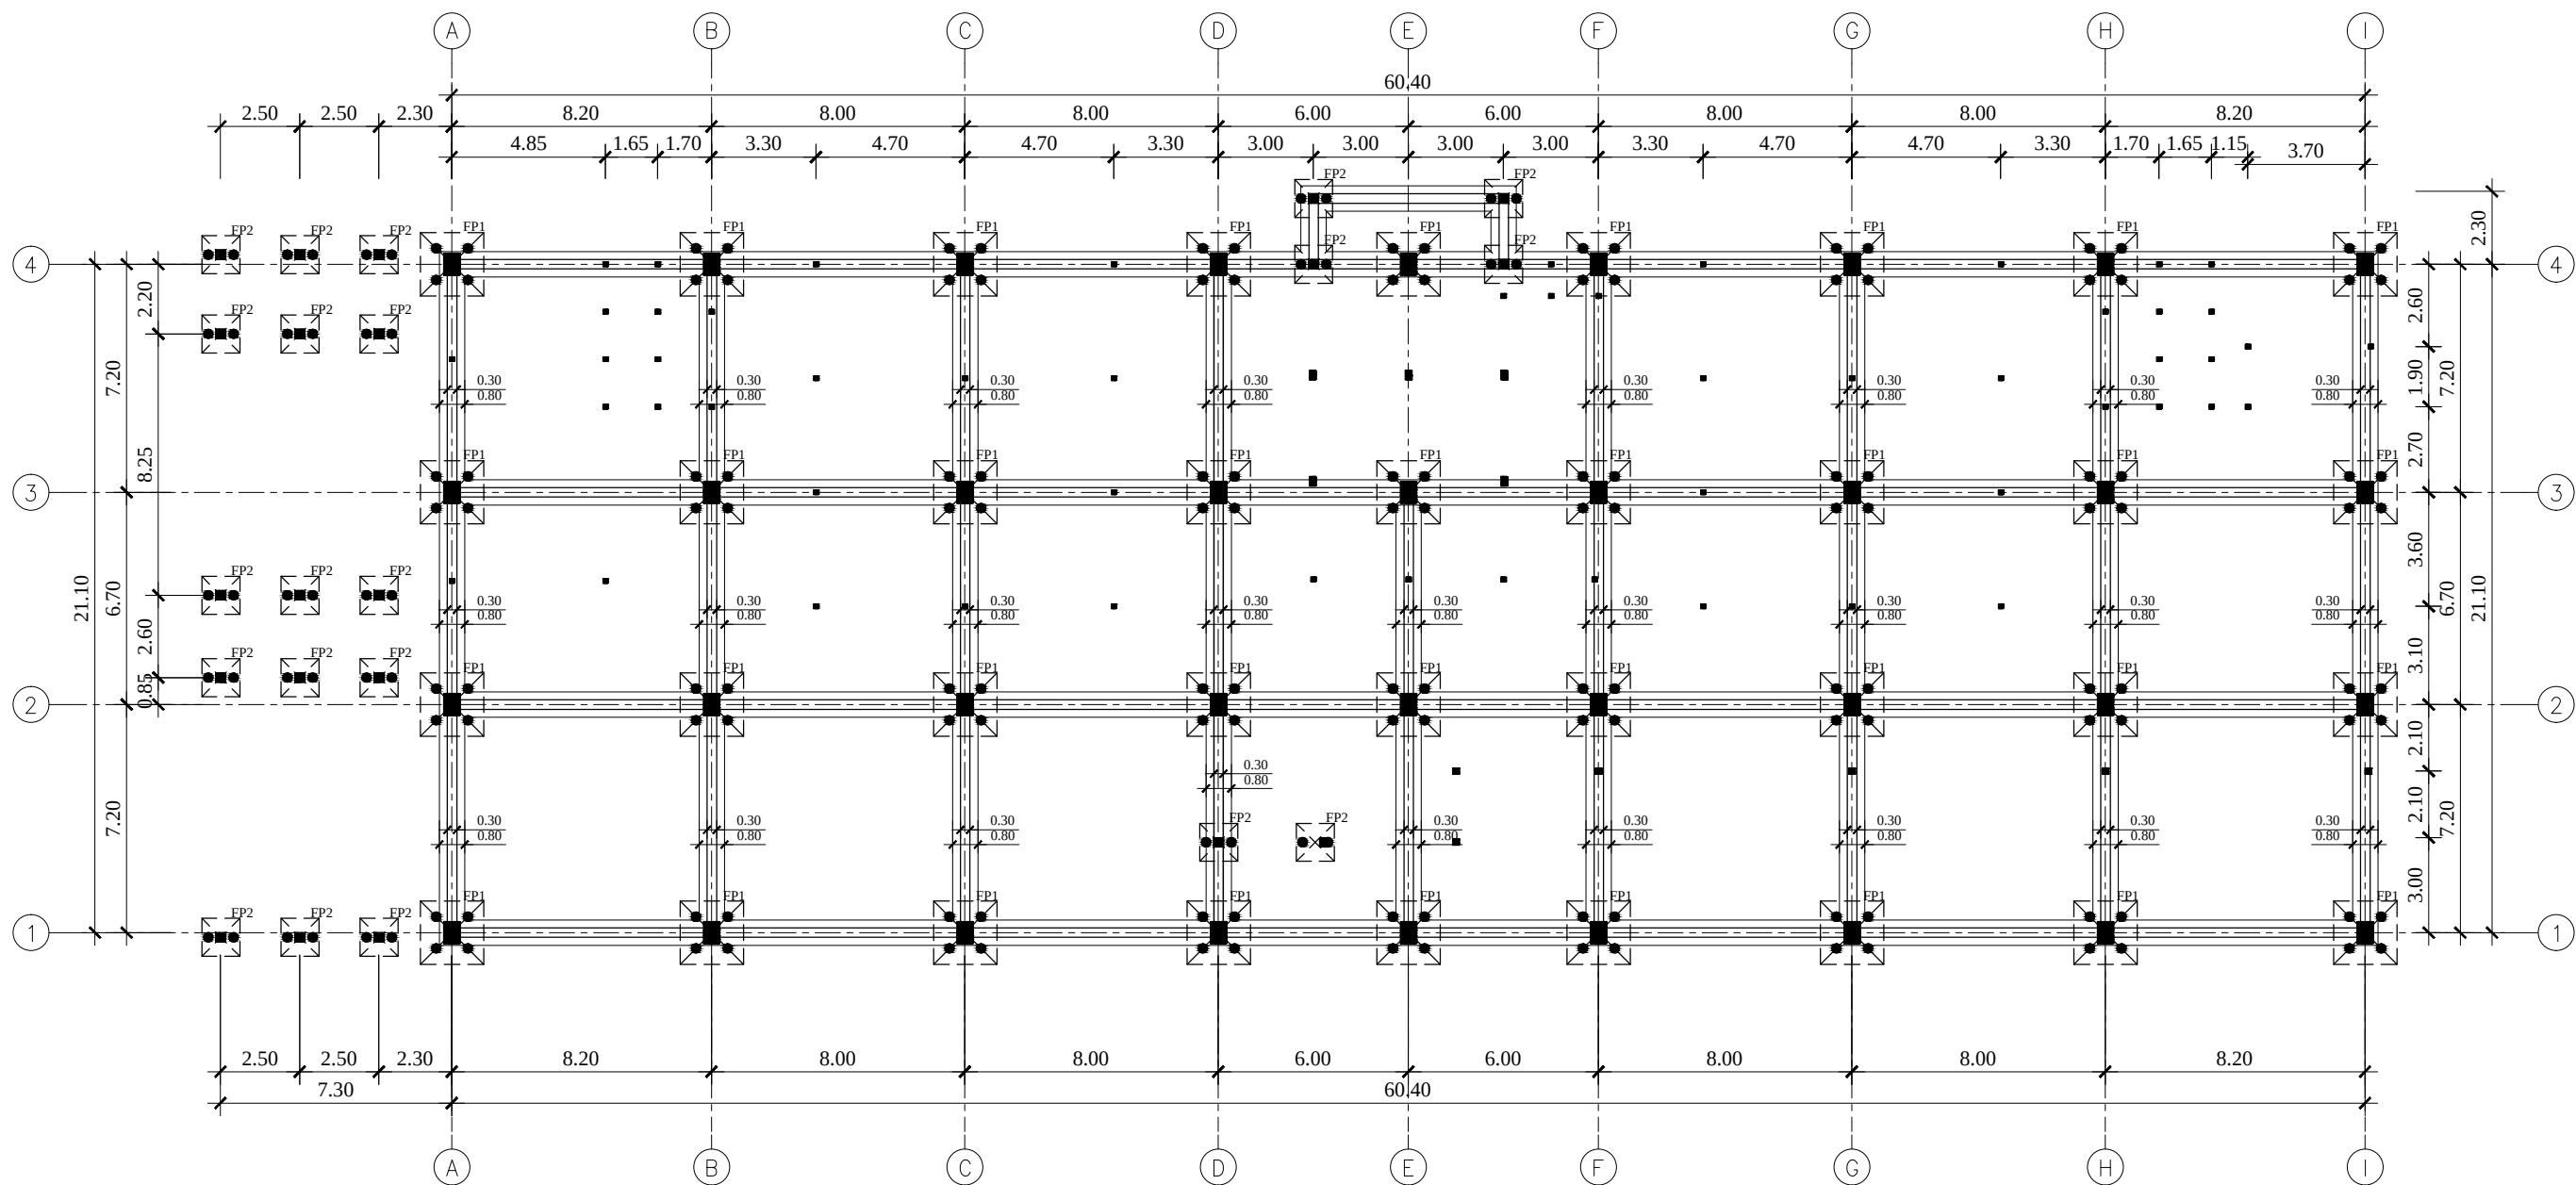

DENAH RENCANA PONDASI

SKALA 1 : 225



RUMAH SAKIT ISLAM

Jl. Brigjen Kretarto No. 22A
Sambong Dukuh, Kec. Jombang, Kab. Jombang
61413

MENGETAHUI :

Direktur
Rumah Sakit Islam
Jombang

Dr. AGUNG HENDRO YUWONO, M.Kes

MENYETUJUI :



DIGAMBAR OLEH :

KONSULTAN PERENCANA
CV. SIKLUS GLOBAL

Ir. Iswinarti, MT

Ir. ISWINARTI, MT
Drafter

C A T A T A N

JML. LEMBAR

-

NO. LEMBAR


10

TGL

KODE GAMBAR

SPL

TTD

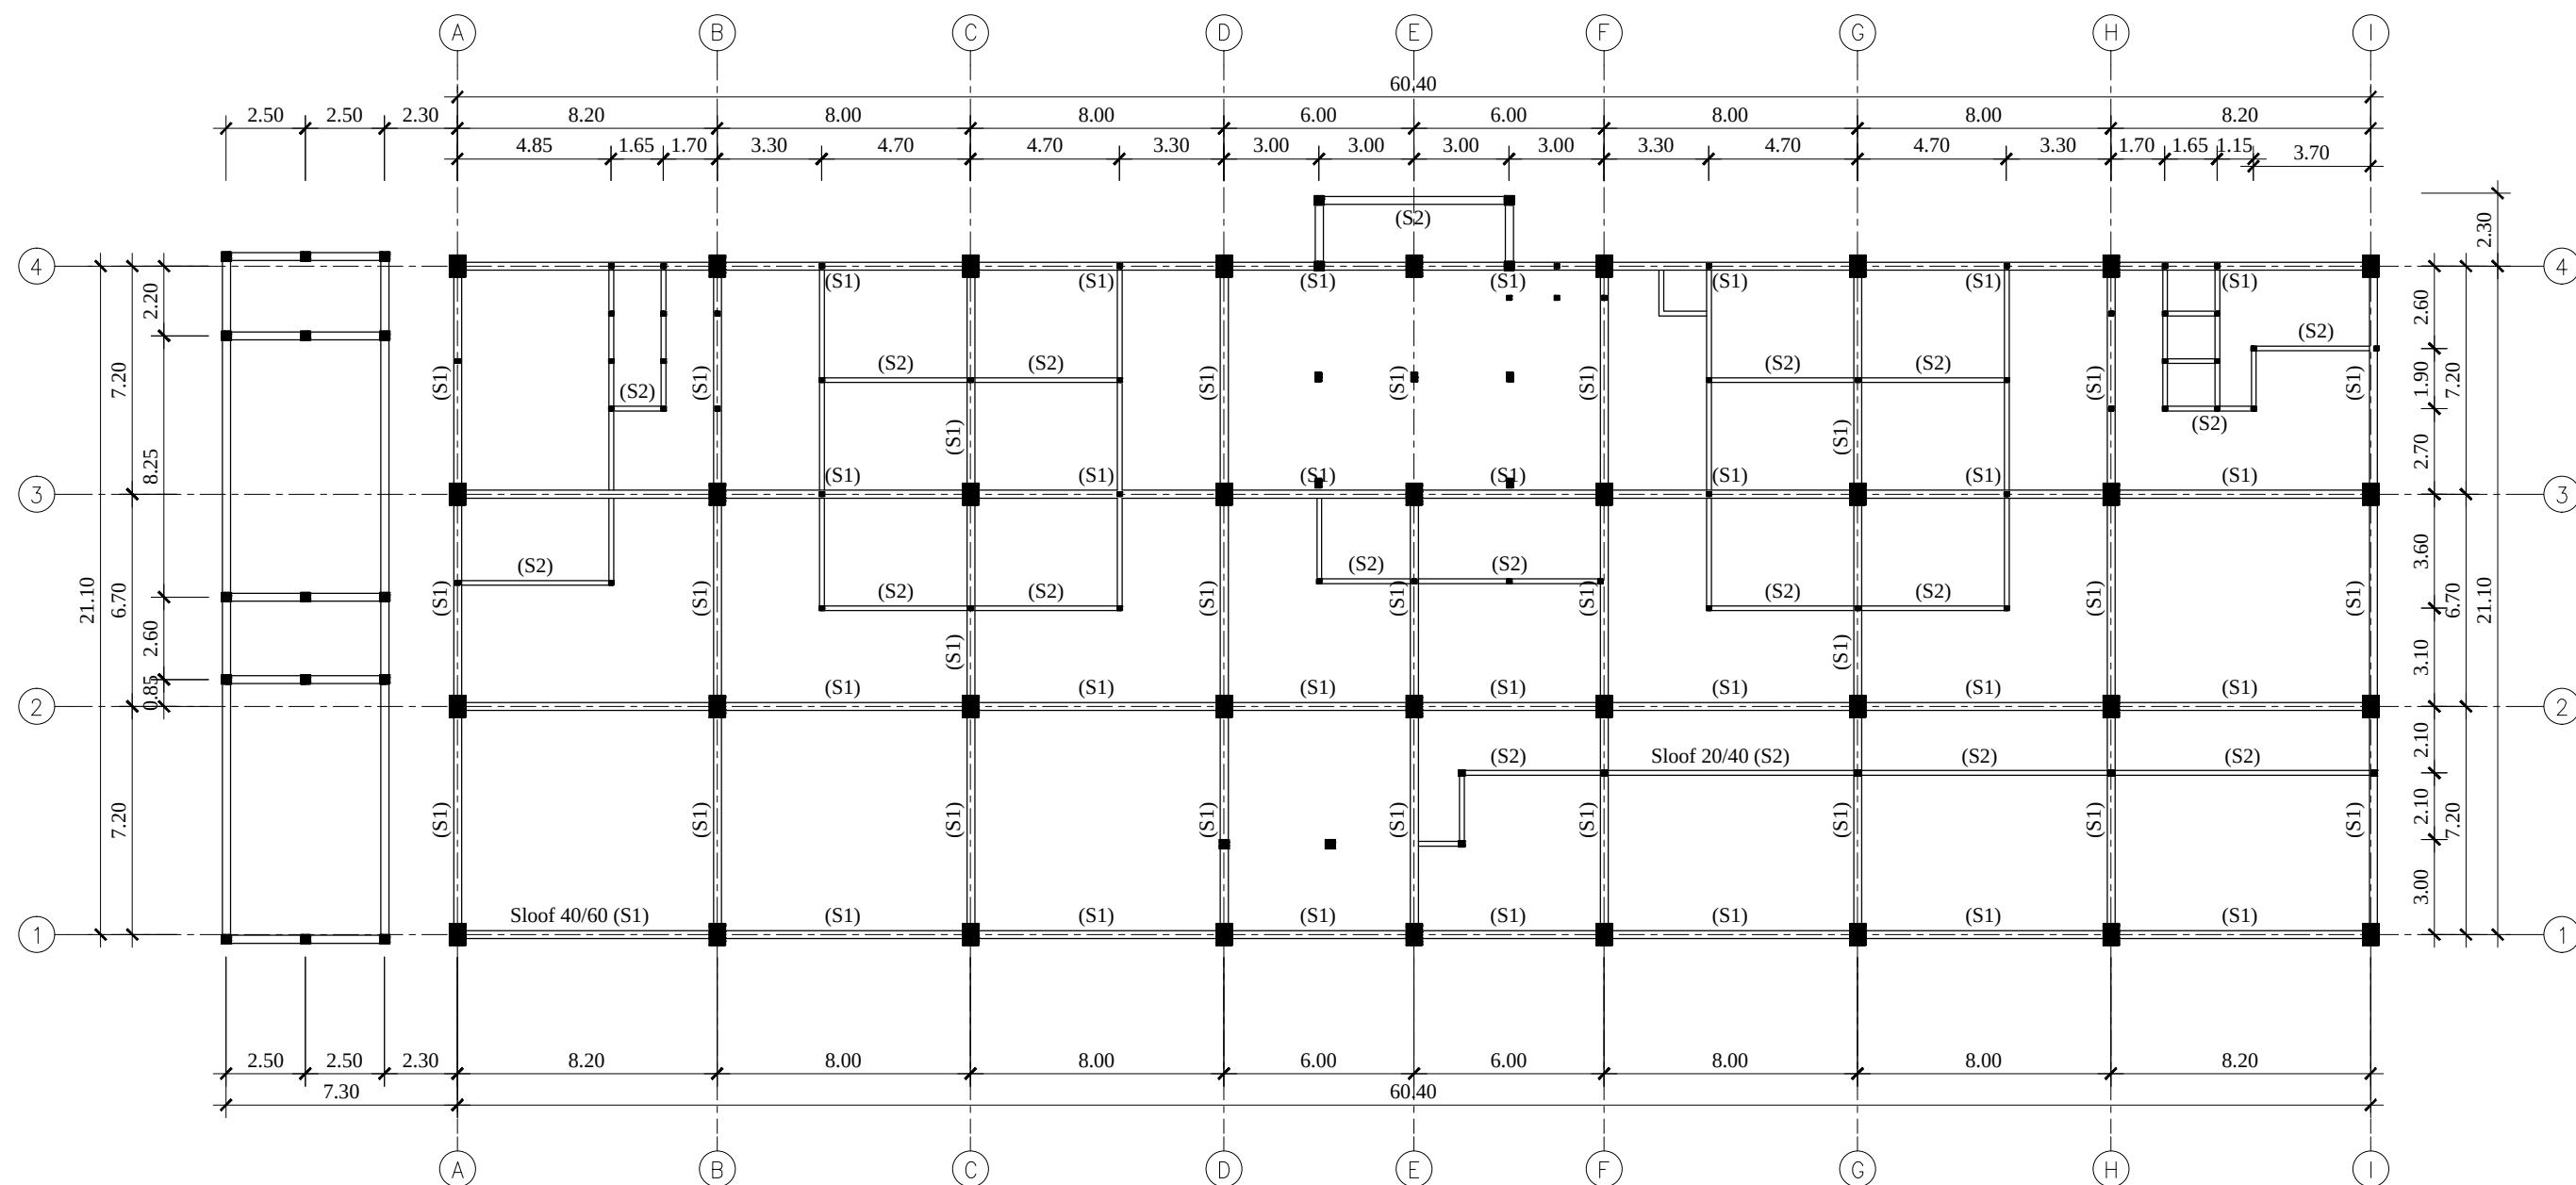

DENAH SLOOF
SKALA 1 : 225



RUMAH SAKIT ISLAM

Jl. Brigjen Kretarto No. 22A
Sambong Dukuh, Kec. Jombang, Kab. Jombang
61413

MENGETAHUI :

Direktur
Rumah Sakit Islam
Jombang

Dr. AGUNG HENDRO YUWONO, M.Kes

MENYETUJUI :



DIGAMBAR OLEH :

KONSULTAN PERENCANA
CV. SIKLUS GLOBAL

[Signature]

Ir. ISWINARTI, MT
Drafter

C A T A T A N

JML. LEMBAR

-


NO. LEMBAR

11

TGL

KODE GAMBAR

SPL

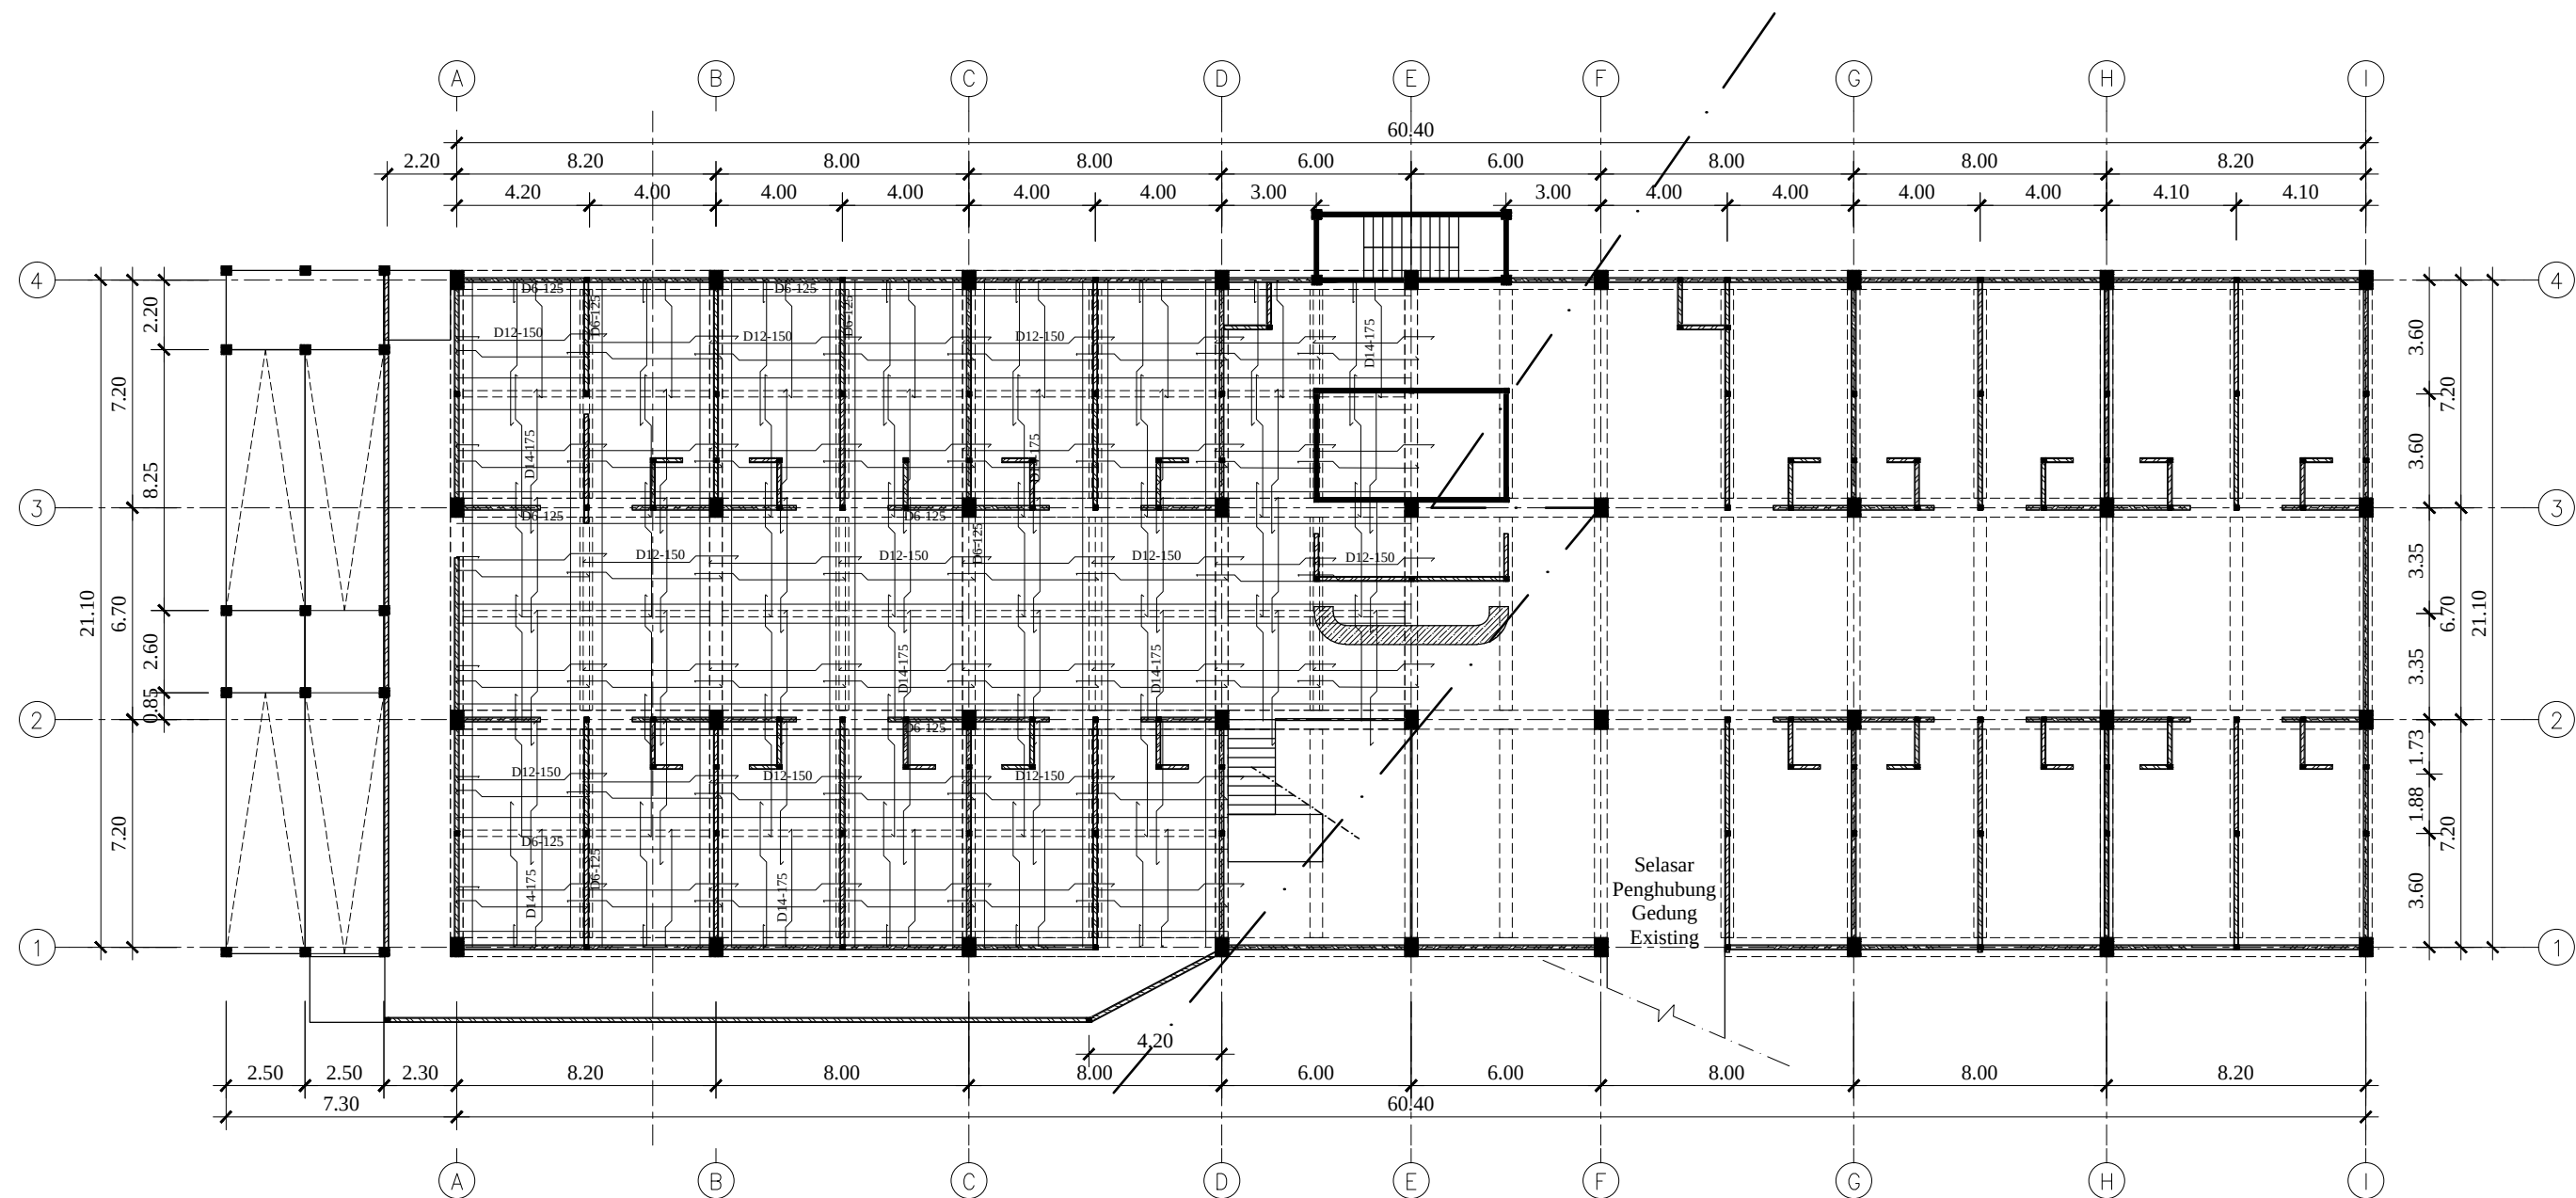

DENAH PENULANGAN LANTAI 2
SKALA 1 : 225



RUMAH SAKIT ISLAM

Jl. Brigjen Kretarto No. 22A
Sambong Dukuh, Kec. Jombang, Kab. Jombang
61413

MENGETAHUI :

Direktur
Rumah Sakit Islam
Jombang

Dr. AGUNG HENDRO YUWONO, M.Kes

MENYETUJUI :



DIGAMBAR OLEH :

KONSULTAN PERENCANA
CV. SIKLUS GLOBAL

[Signature]


Ir. ISWINARTI, MT
Drafter

C A T A T A N

TGL TTD

JML. LEMBAR NO. LEMBAR KODE GAMBAR

- 12 SPL

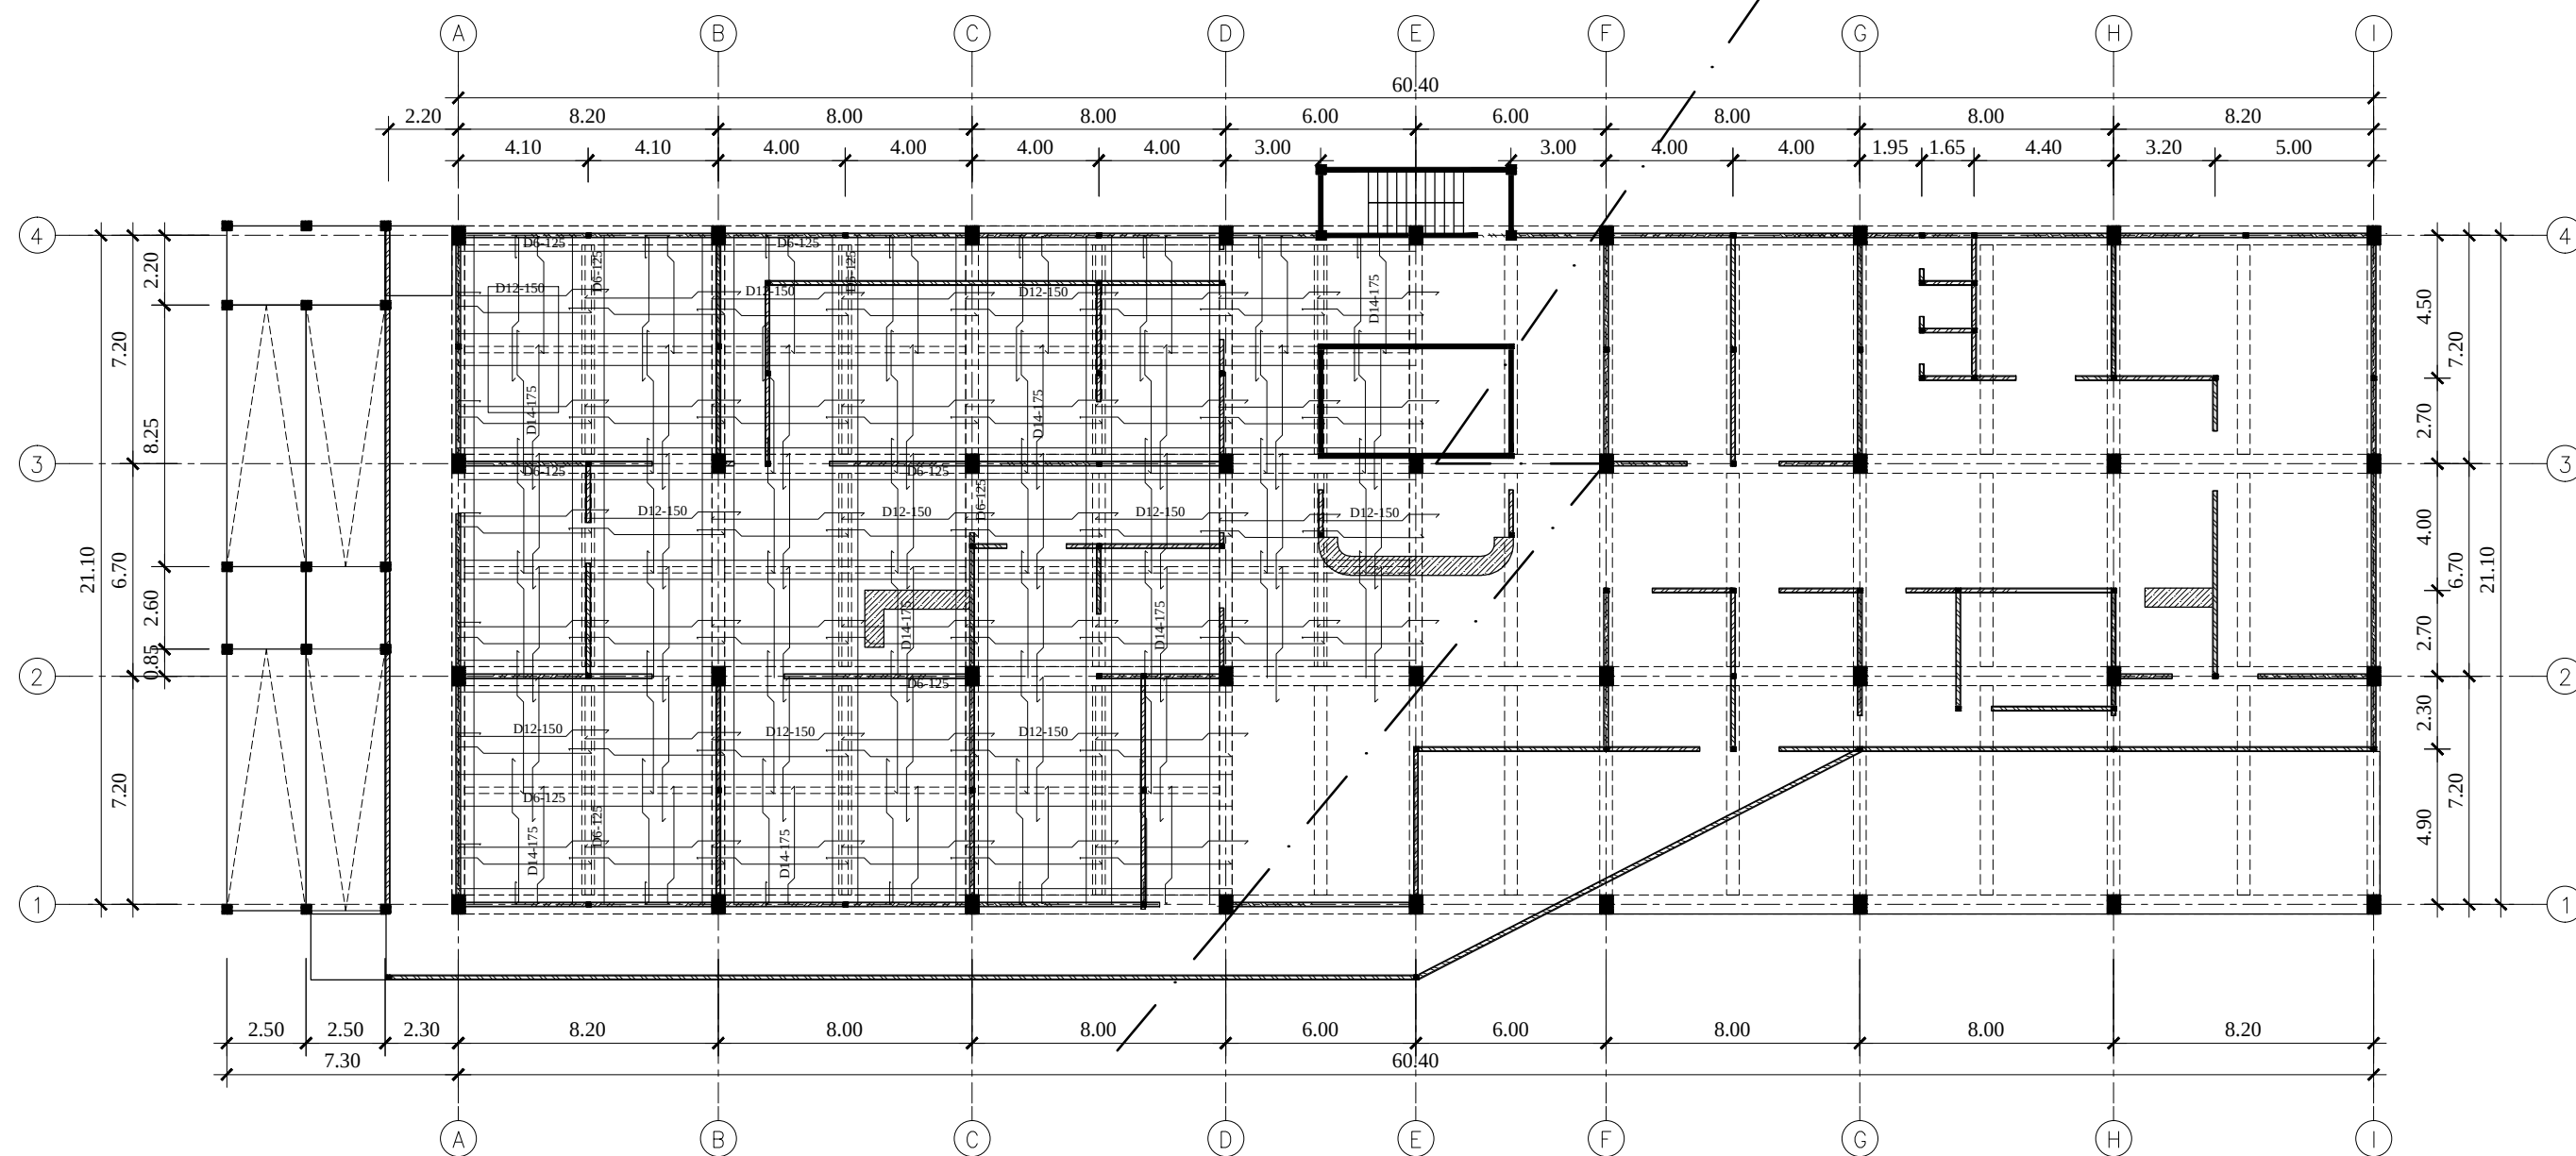

DENAH PENULANGAN LANTAI 3
SKALA 1 : 225



RUMAH SAKIT ISLAM

Jl. Brigjen Kretarto No. 22A
Sambong Dukuh, Kec. Jombang, Kab. Jombang
61413

MENGETAHUI :

Direktur
Rumah Sakit Islam
Jombang

Dr. AGUNG HENDRO YUWONO, M.Kes

MENYETUJUI :



DIGAMBAR OLEH :

KONSULTAN PERENCANA
CV. SIKLUS GLOBAL

[Signature]

Ir. ISWINARTI, MT
Drafter

C A T A T A N


TGL TTD

JML. LEMBAR NO. LEMBAR KODE GAMBAR

-

13

SPL

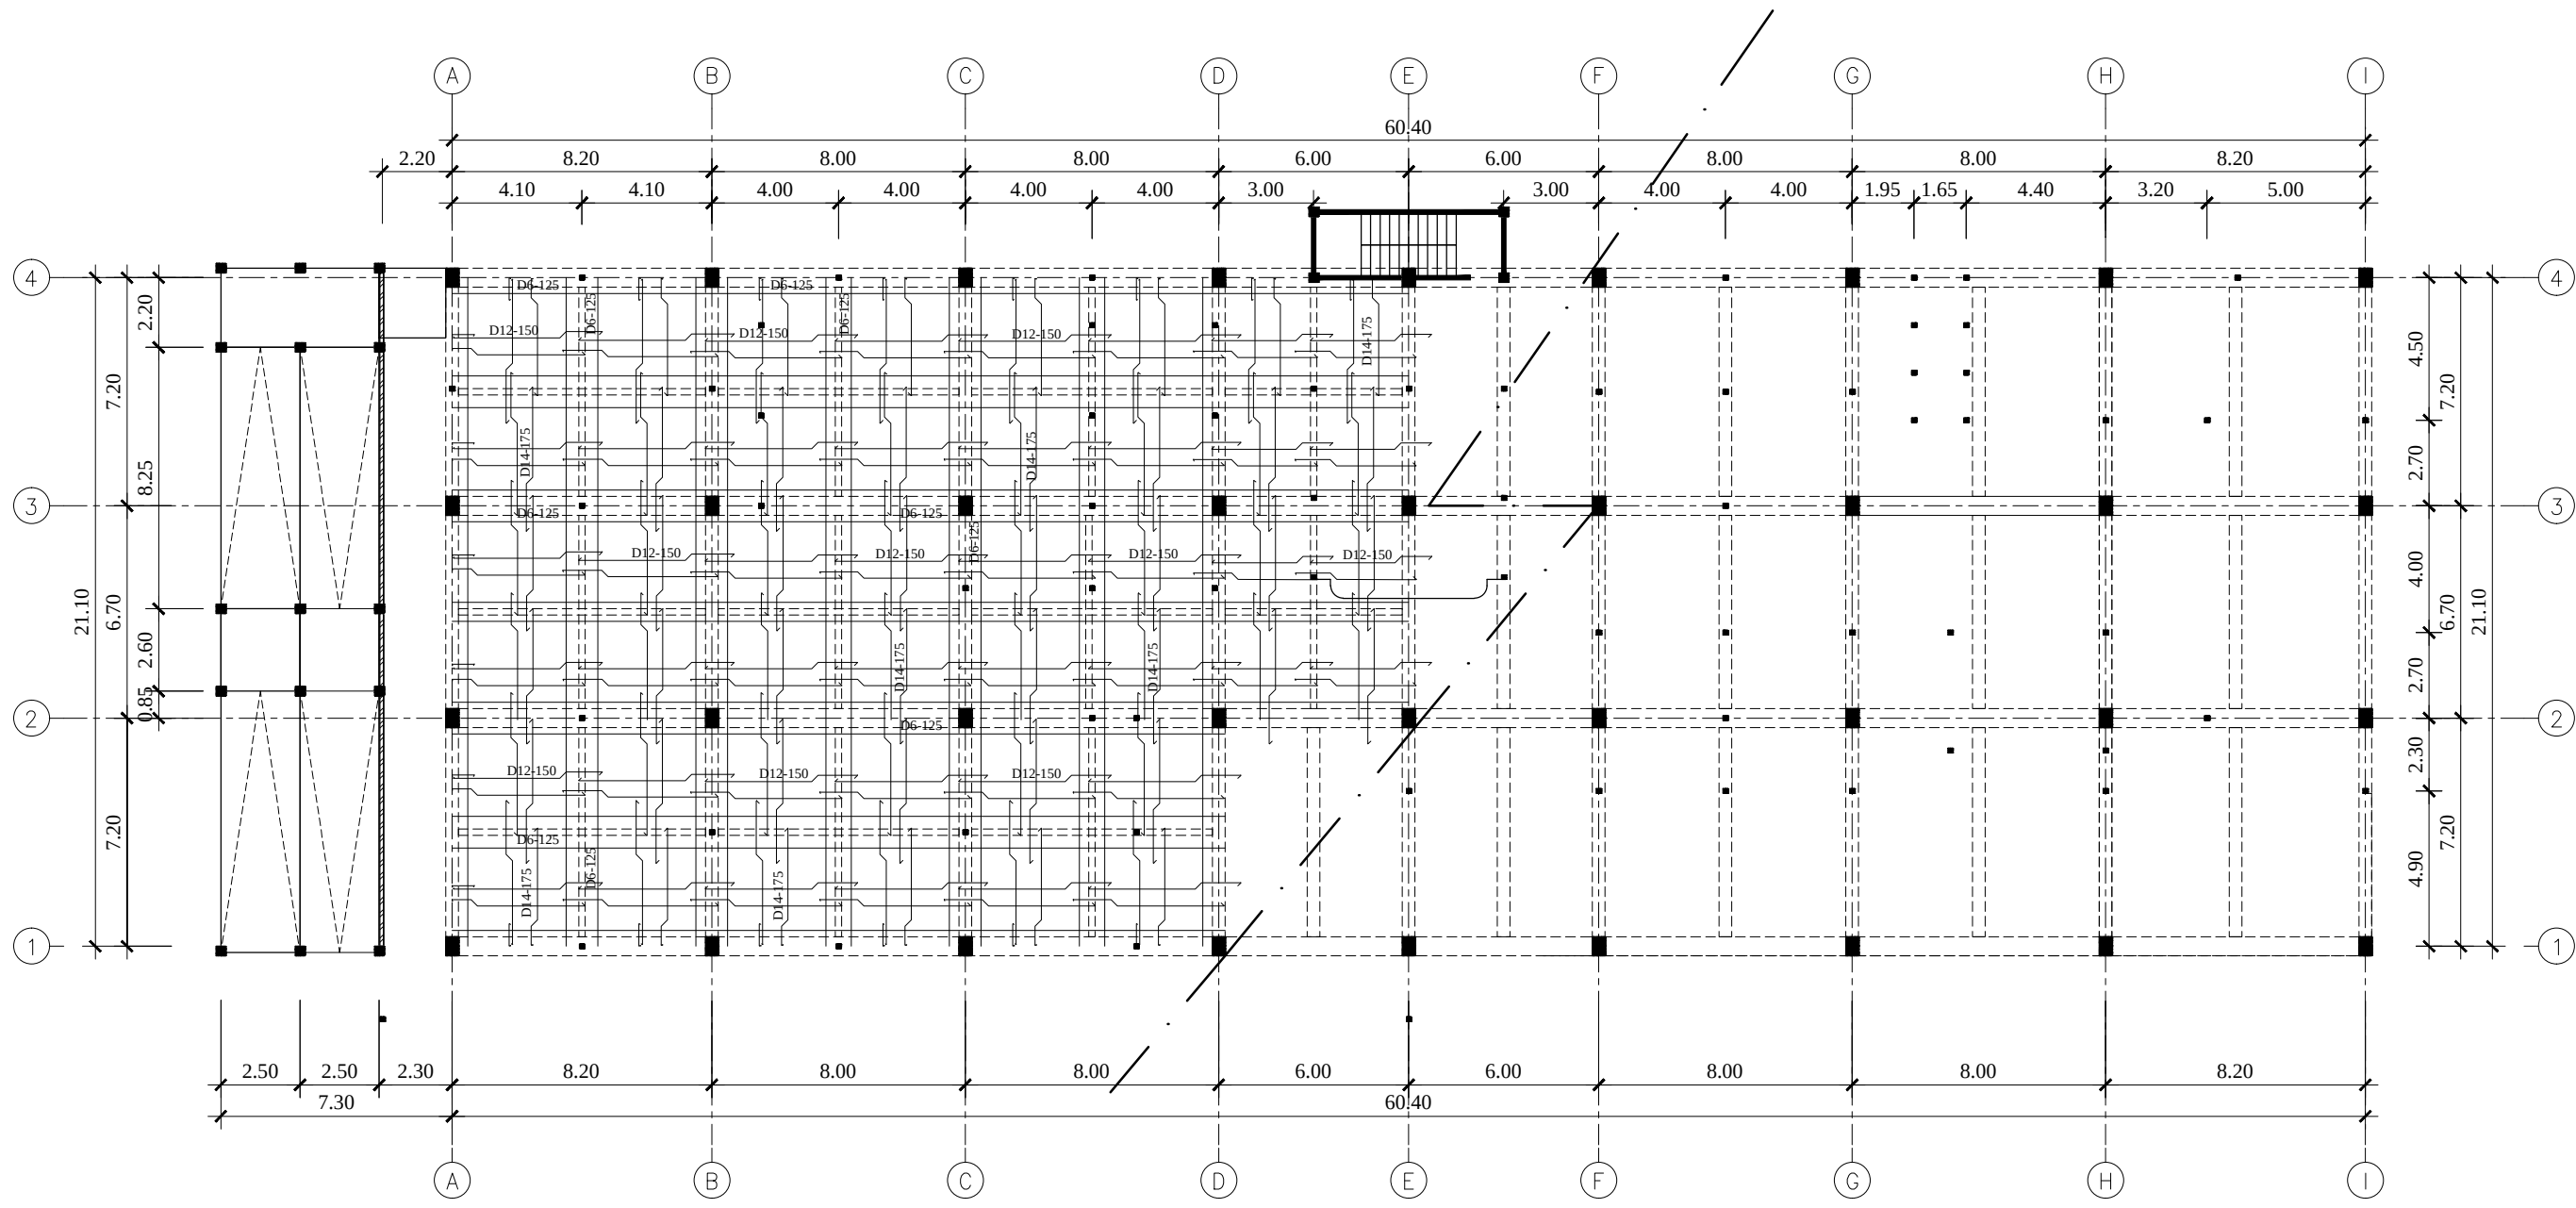

DENAH PENULANGAN ATAP
SKALA 1 : 225



RUMAH SAKIT ISLAM

Jl. Brigjen Kretarto No. 22A
Sambong Dukuh, Kec. Jombang, Kab. Jombang
61413

MENGETAHUI :

Direktur
Rumah Sakit Islam
Jombang

Dr. AGUNG HENDRO YUWONO, M.Kes

MENYETUJUI :



DIGAMBAR OLEH :

KONSULTAN PERENCANA
CV. SIKLUS GLOBAL


Ir. ISWINARTI, MT
Drafter

C A T A T A N

TGL TTD

JML. LEMBAR NO. LEMBAR KODE GAMBAR

- 14 SPL

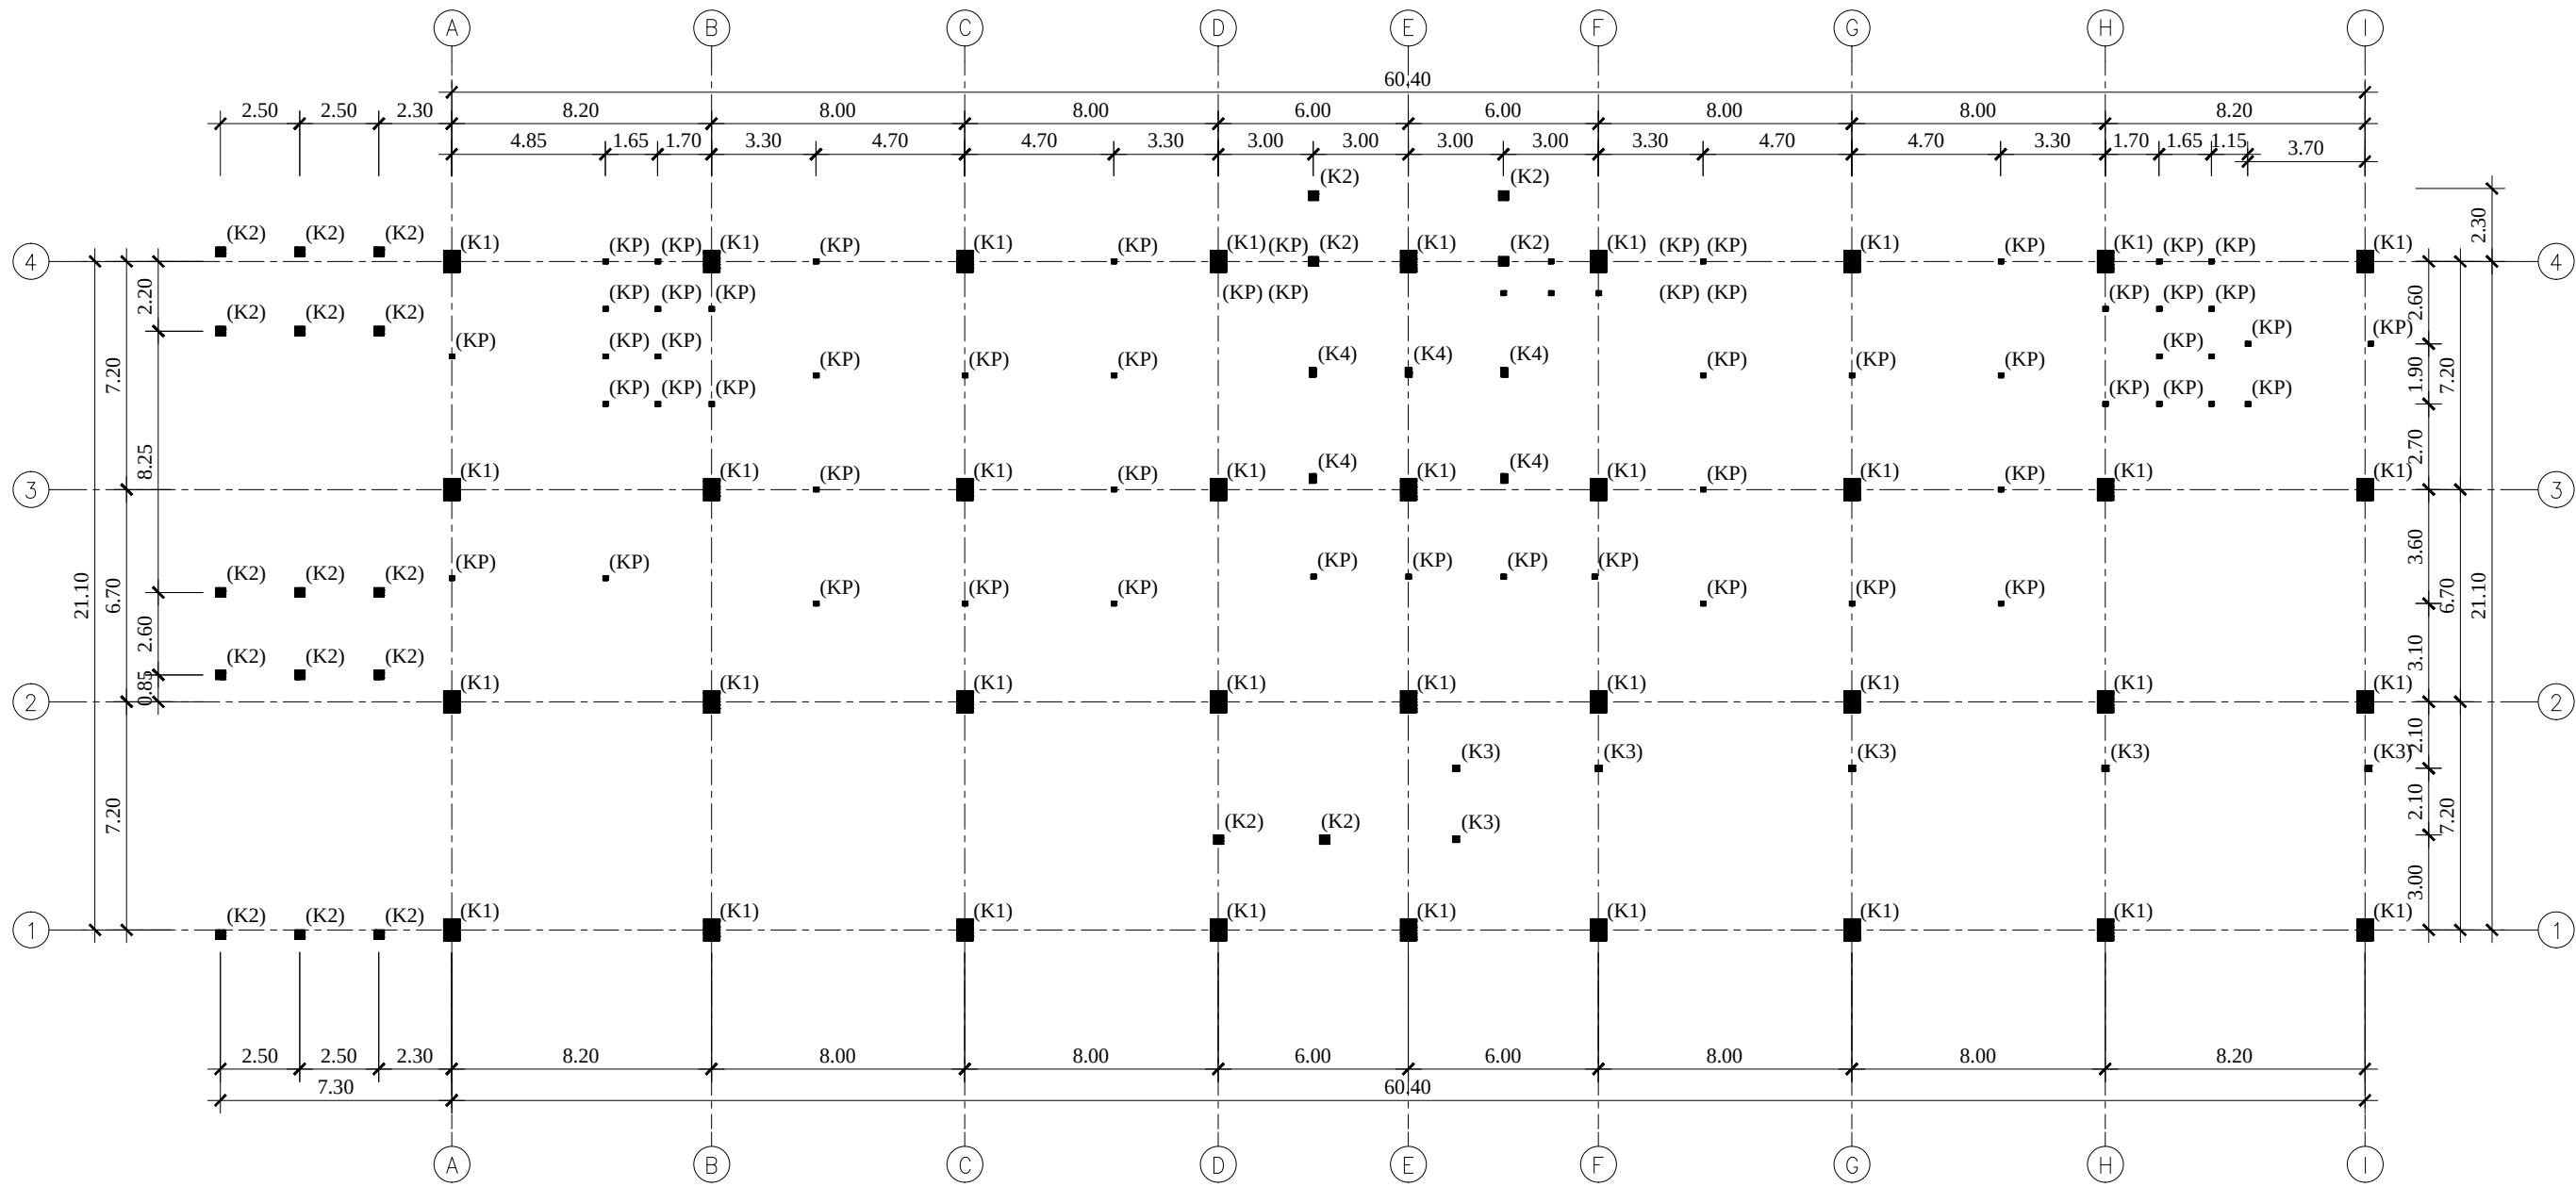

RENCANA KOLOM LANTAIT 1
SKALA 1 : 225

Keterangan	
(K1)	40/60
(K2)	30/30
(K3)	20/20
(K4)	20/30
(KP)	15/15



RUMAH SAKIT ISLAM
Jl. Brigjen Kretarto No. 22A
Sambong Dukuh, Kec. Jombang, Kab. Jombang
61413

MENGETAHUI :
Direktur
Rumah Sakit Islam
Jombang

Dr. AGUNG HENDRO YUWONO, M.Kes

MENYETUJUI :




DIGAMBAR OLEH :

KONSULTAN PERENCANA
CV. SIKLUS GLOBAL

Ir. ISWINARTI, MT
Drafter

C A T A T A N		TGL	TTD
JML. LEMBAR	NO. LEMBAR	KODE GAMBAR	
-	15	SPL	

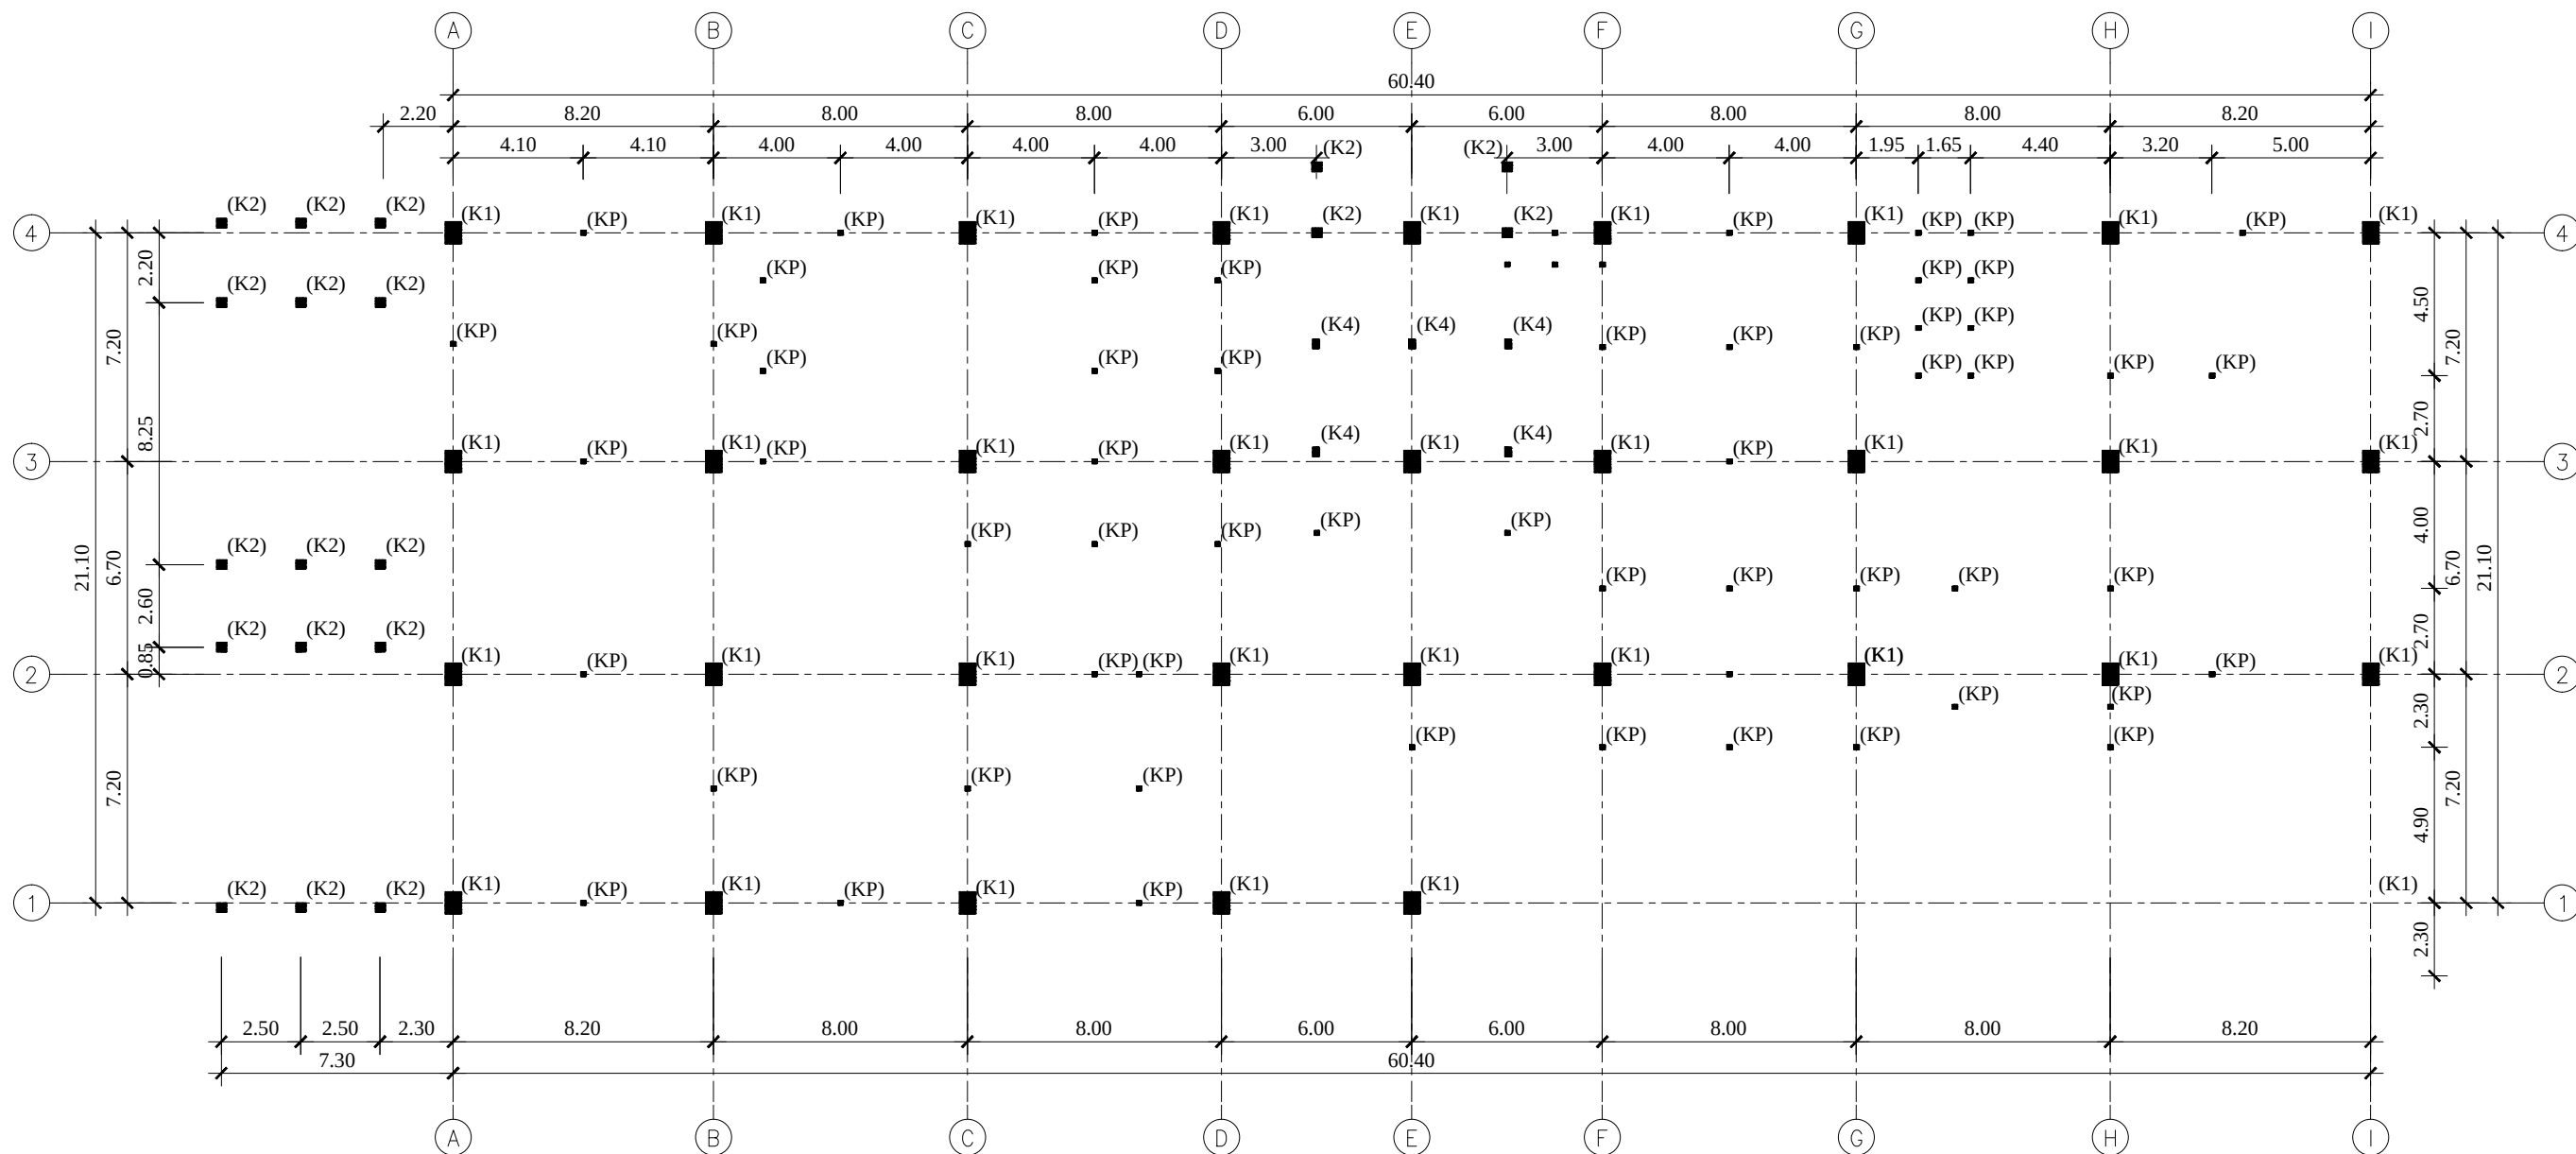

RENCANA KOLOM LANTAI 2

SKALA 1 : 225

Keterangan	
(K1)	40/60
(K2)	30/30
(K3)	20/20
(K4)	20/30
(KP)	15/15



RUMAH SAKIT ISLAM

Jl. Brigjen Kretarto No. 22A
Sambong Dukuh, Kec. Jombang, Kab. Jombang
61413

MENGETAHUI :

Direktur
Rumah Sakit Islam
Jombang

Dr. AGUNG HENDRO YUWONO, M.Kes

MENYETUJUI :



ATIM SUJOKO, ST
Direktur

DIGAMBAR OLEH :

KONSULTAN PERENCANA
CV. SIKLUS GLOBAL



Ir. ISWINARTI, MT
Drafter

C A T A T A N

JML. LEMBAR

-

NO. LEMBAR


16

TGL

KODE GAMBAR

SPL

TTD

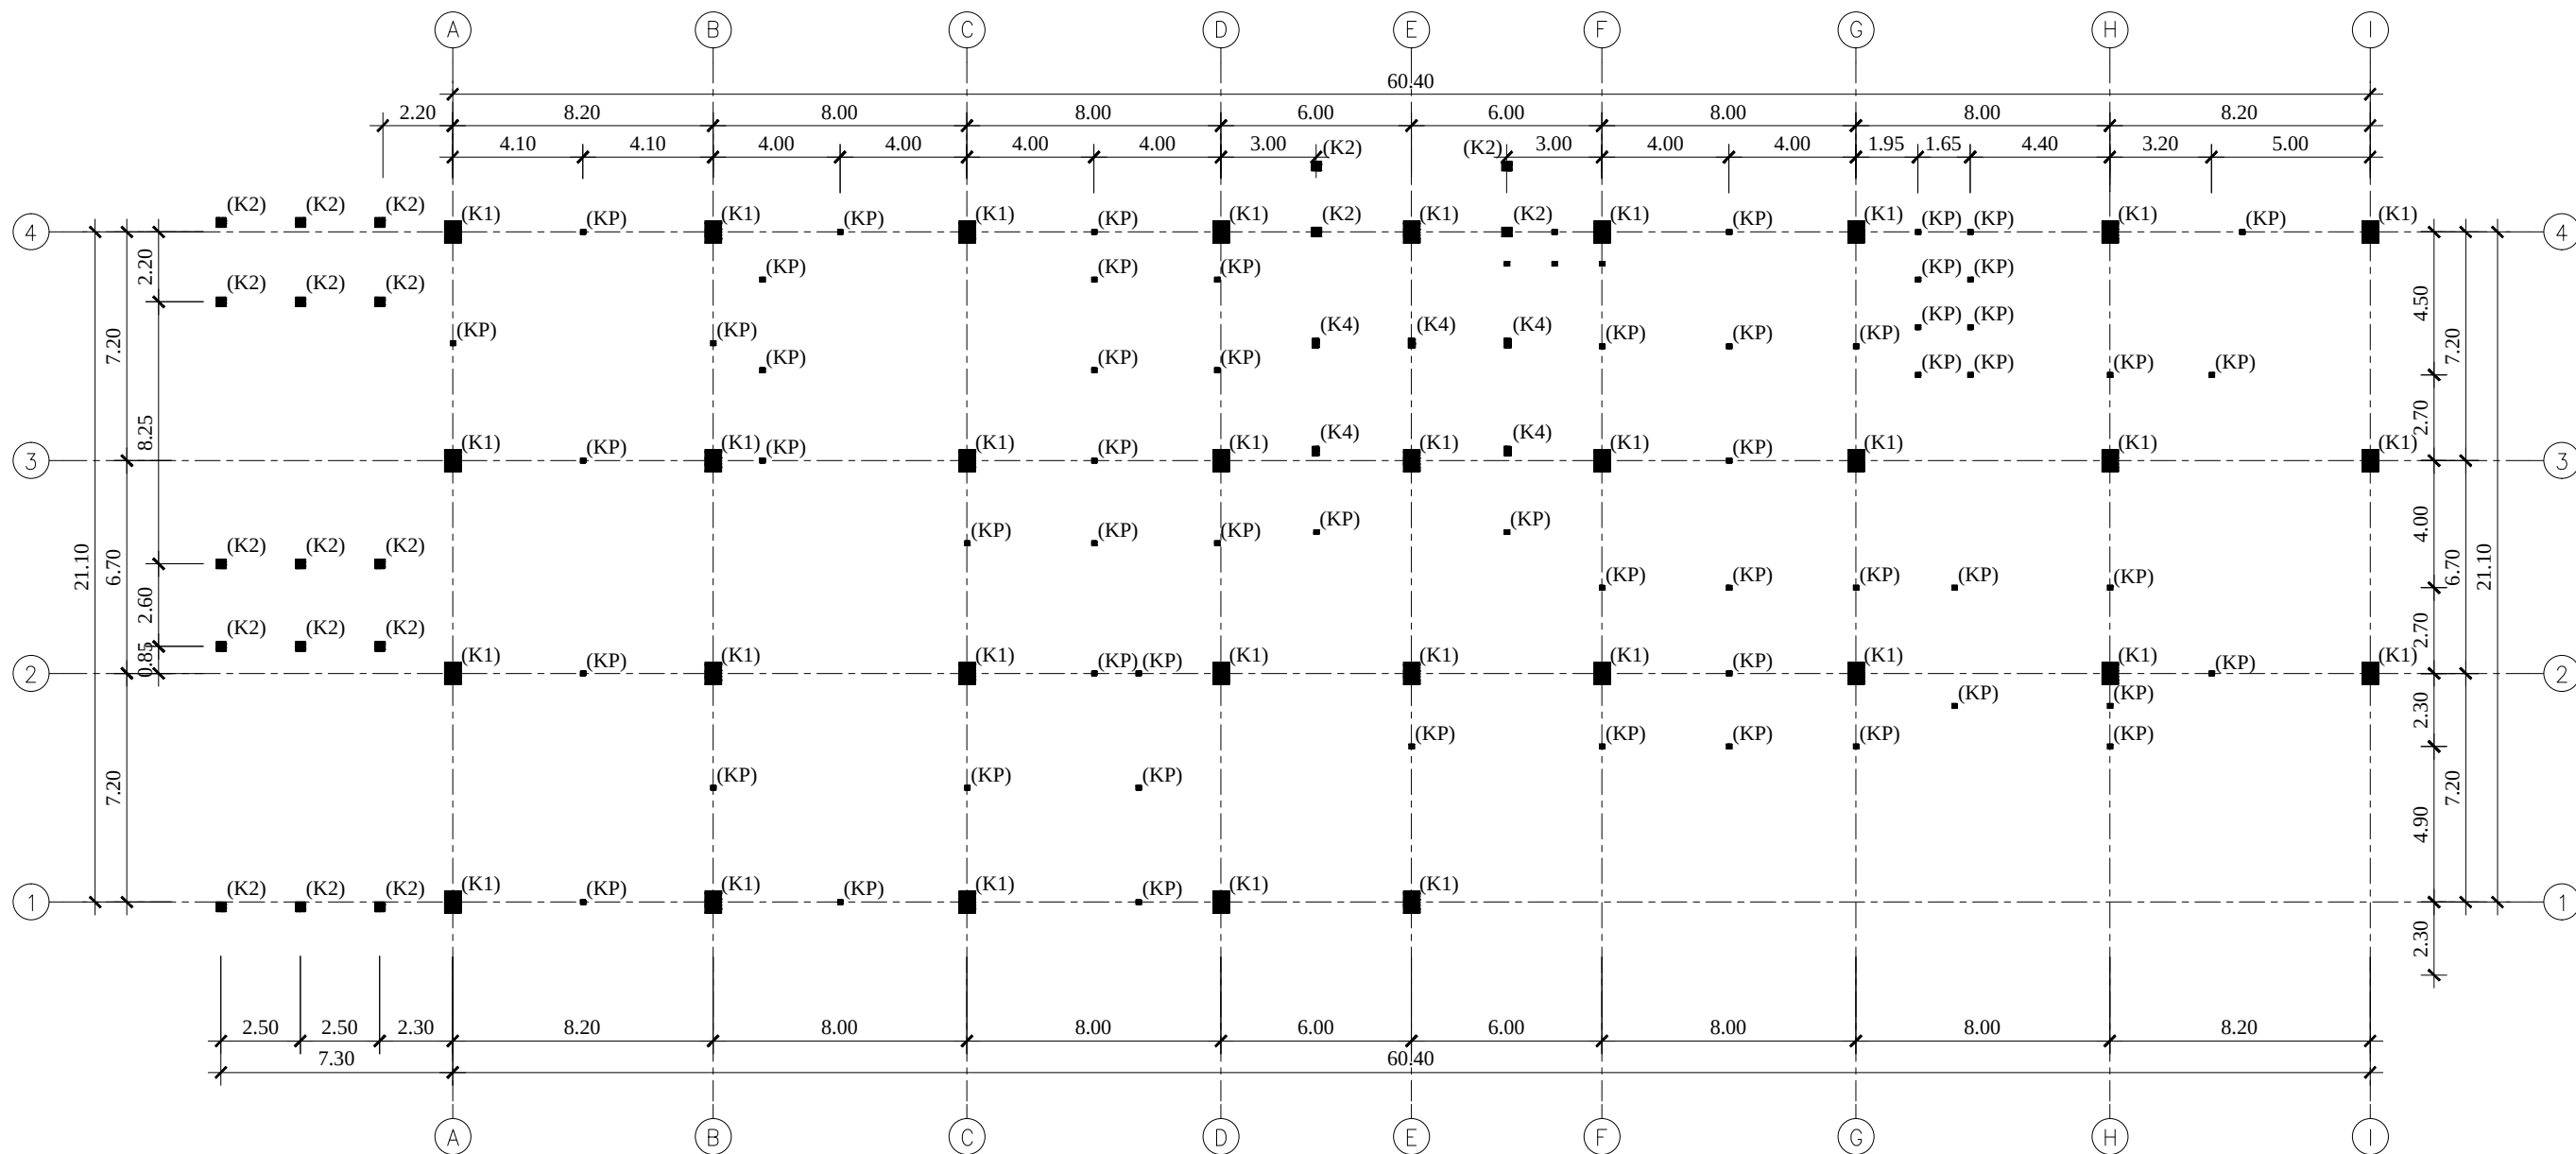

RENCANA KOLOM LANTAI 3

SKALA 1 : 225

Keterangan	
(K1)	40/60
(K2)	30/30
(K3)	20/20
(K4)	20/30
(KP)	15/15



RUMAH SAKIT ISLAM

Jl. Brigjen Kretarto No. 22A
Sambong Dukuh, Kec. Jombang, Kab. Jombang
61413

MENGETAHUI :

Direktur
Rumah Sakit Islam
Jombang

Dr. AGUNG HENDRO YUWONO, M.Kes

MENYETUJUI :



DIGAMBAR OLEH :

KONSULTAN PERENCANA
CV. SIKLUS GLOBAL

Ir. ISWINARTI, MT
Drafter

C A T A T A N

JML. LEMBAR	NO. LEMBAR	KODE GAMBAR
-------------	------------	-------------


-

17

SPL

TGL

TTD

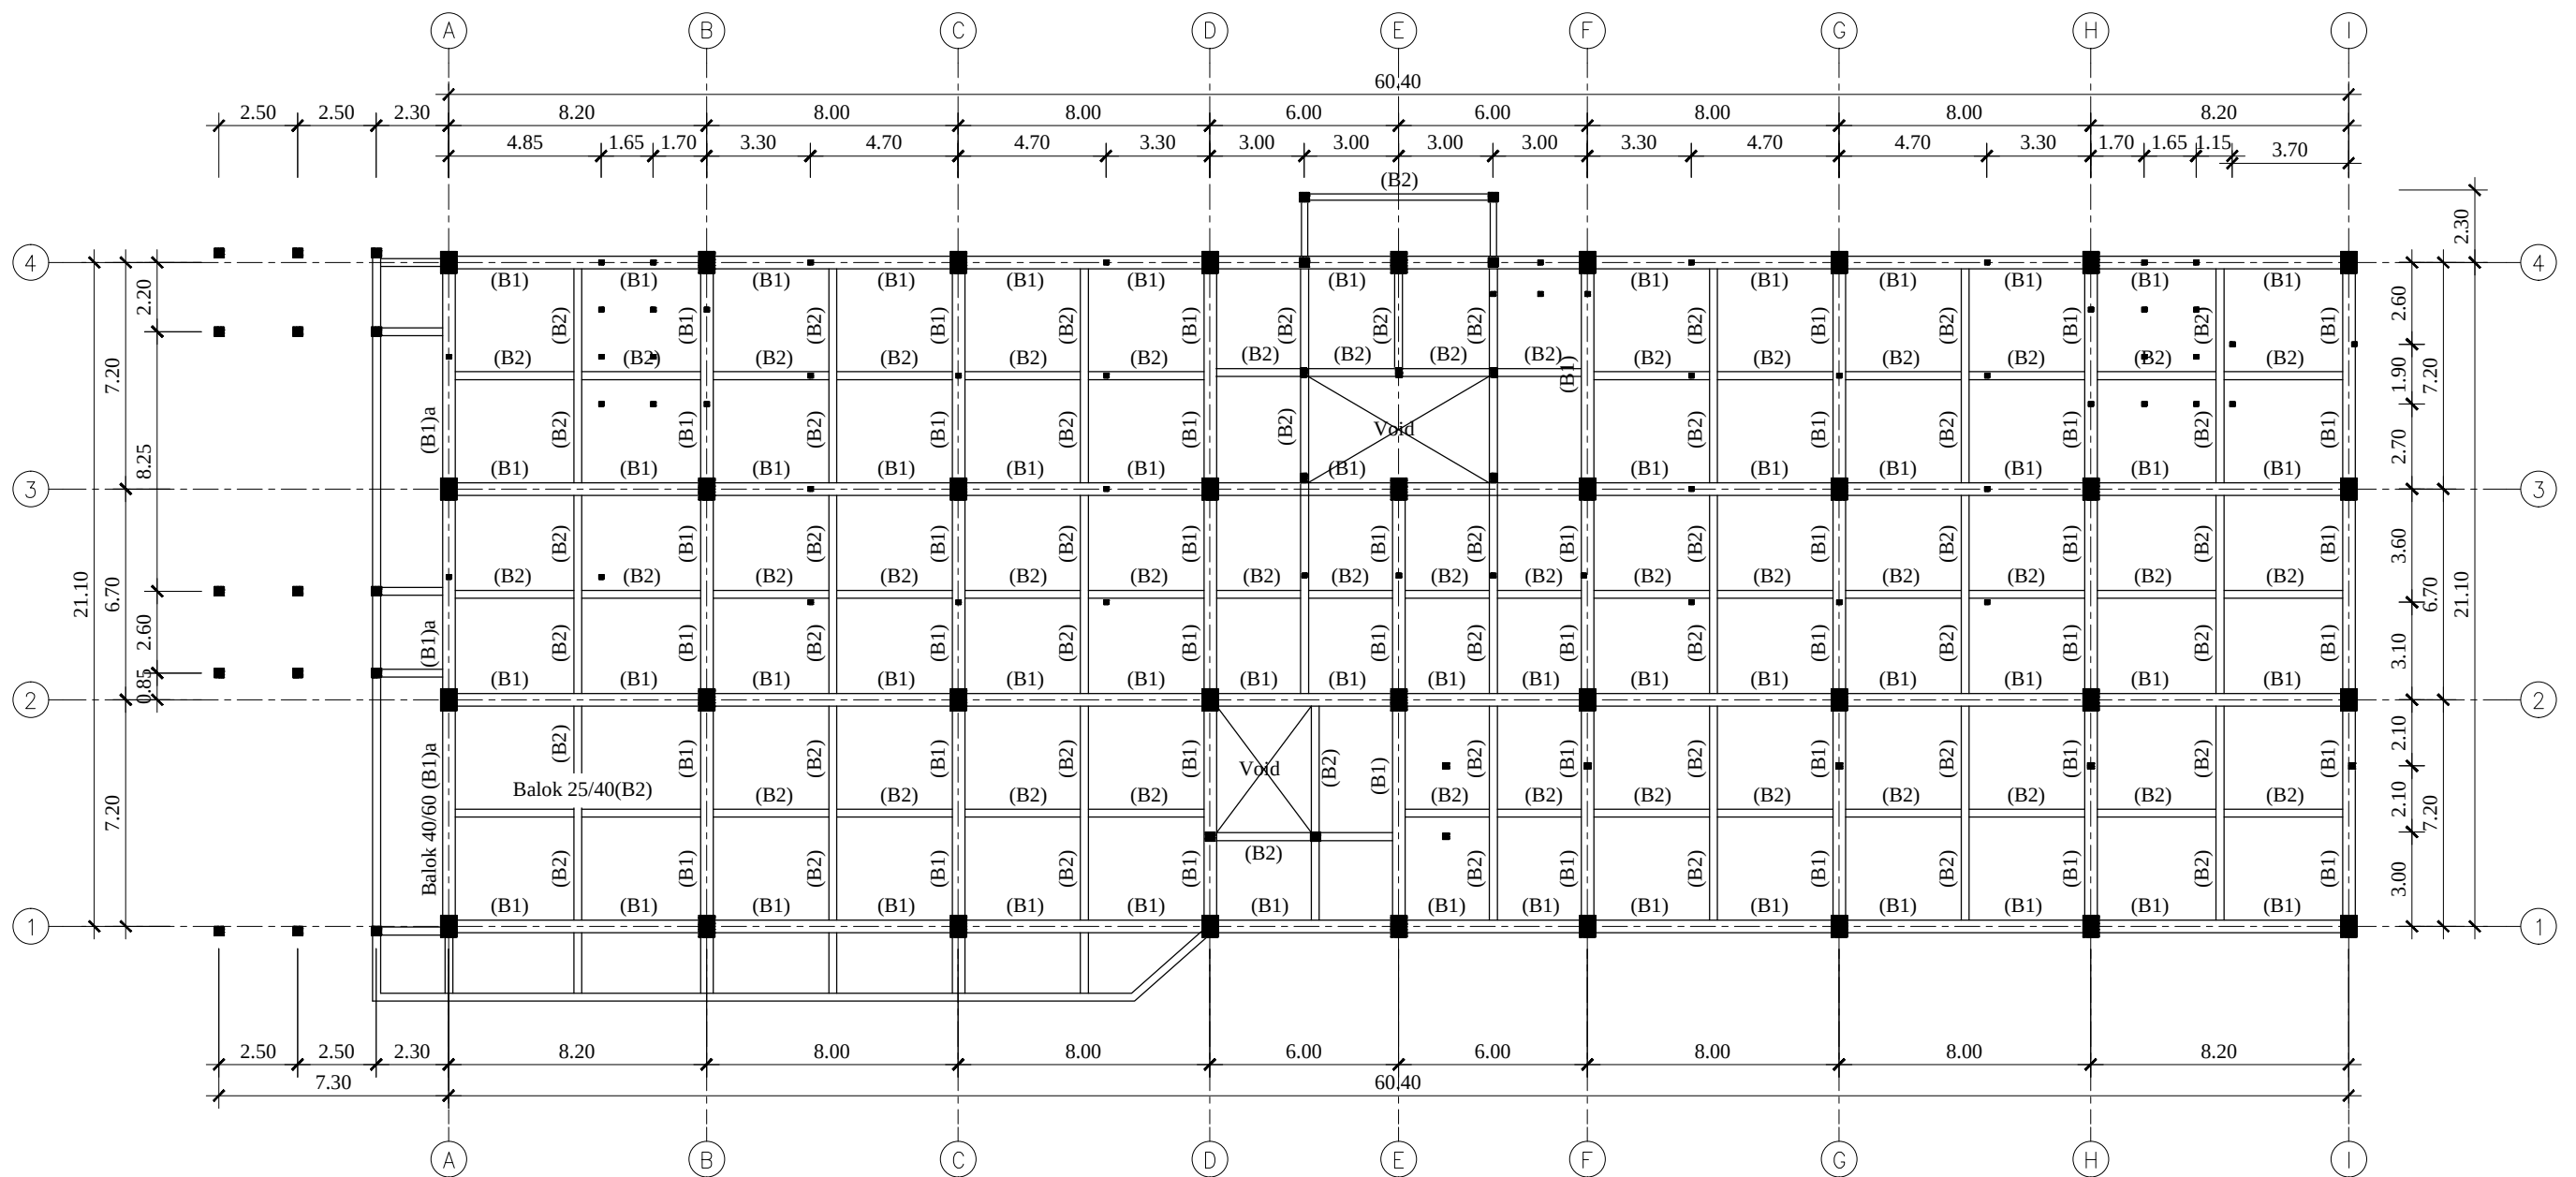

DENAH BALOK LANTAI 2

SKALA 1 : 225

Keterangan

(B1)a	40/60
(B1)b	40/60
(B2)	25/40



RUMAH SAKIT ISLAM

Jl. Brigjen Kretarto No. 22A
Sambong Dukuh, Kec. Jombang, Kab. Jombang
61413

MENGETAHUI :

Direktur
Rumah Sakit Islam
Jombang

Dr. AGUNG HENDRO YUWONO, M.Kes

MENYETUJUI :



ATIM SUJOKO, S.T.
Direktur
CV. SIKLUS GLOBAL

DIGAMBAR OLEH :

KONSULTAN PERENCANA
CV. SIKLUS GLOBAL



Ir. ISWINARTI, MT
Drafter

C A T A T A N

JML. LEMBAR

-


NO. LEMBAR

18

TGL

KODE GAMBAR

SPL

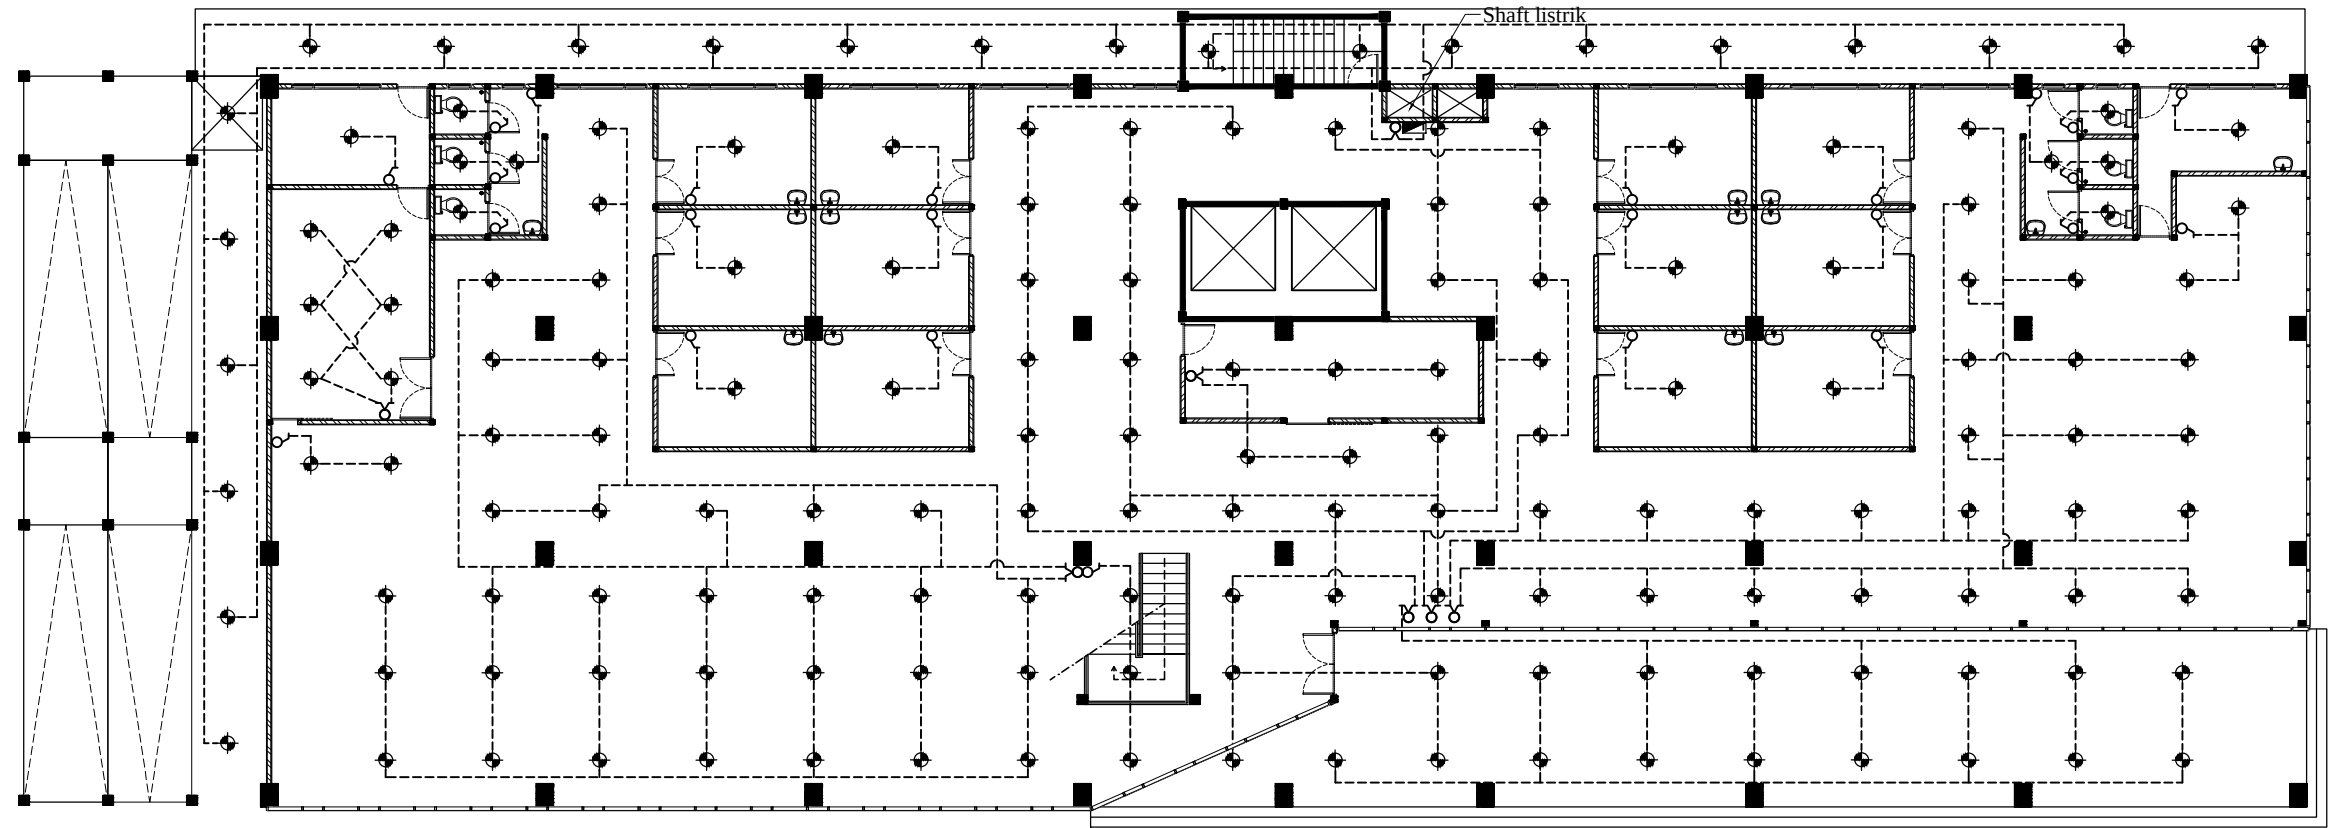

LEGEND			
	DL LED INBOW 15W		EXHAUST FAN 50W
	DL LED INBOW 25W		STRIPLIGHT INBOW
	TL LED 1x18W		STRIPLIGHT OUTBOW
	RMI 2x18W		SAKLAR TUNGGAL
	LP DINDING 2 ARAH 2x10W		SAKLAR GANDA
	LP TANAM 10W		INST. KABEL
	LP SOROT 20W		BOX PANEL

 **RENCANA INST. PENERANGAN LANTAI 1**
SKALA 1 : 225



RUMAH SAKIT ISLAM

Jl. Brigjen Kretarto No. 22A
Sambong Dukuh, Kec. Jombang, Kab. Jombang
61413

MENGETAHUI :

Direktur
Rumah Sakit Islam
Jombang

Dr. AGUNG HENDRO YUWONO, M.Kes

MENYETUJUI :



DIGAMBAR OLEH :

KONSULTAN PERENCANA
CV. SIKLUS GLOBAL

Ir. ISWINARTI, MT
Drafter

C A T A T A N


TGL TTD

JML. LEMBAR NO. LEMBAR KODE GAMBAR

-

21

SPL

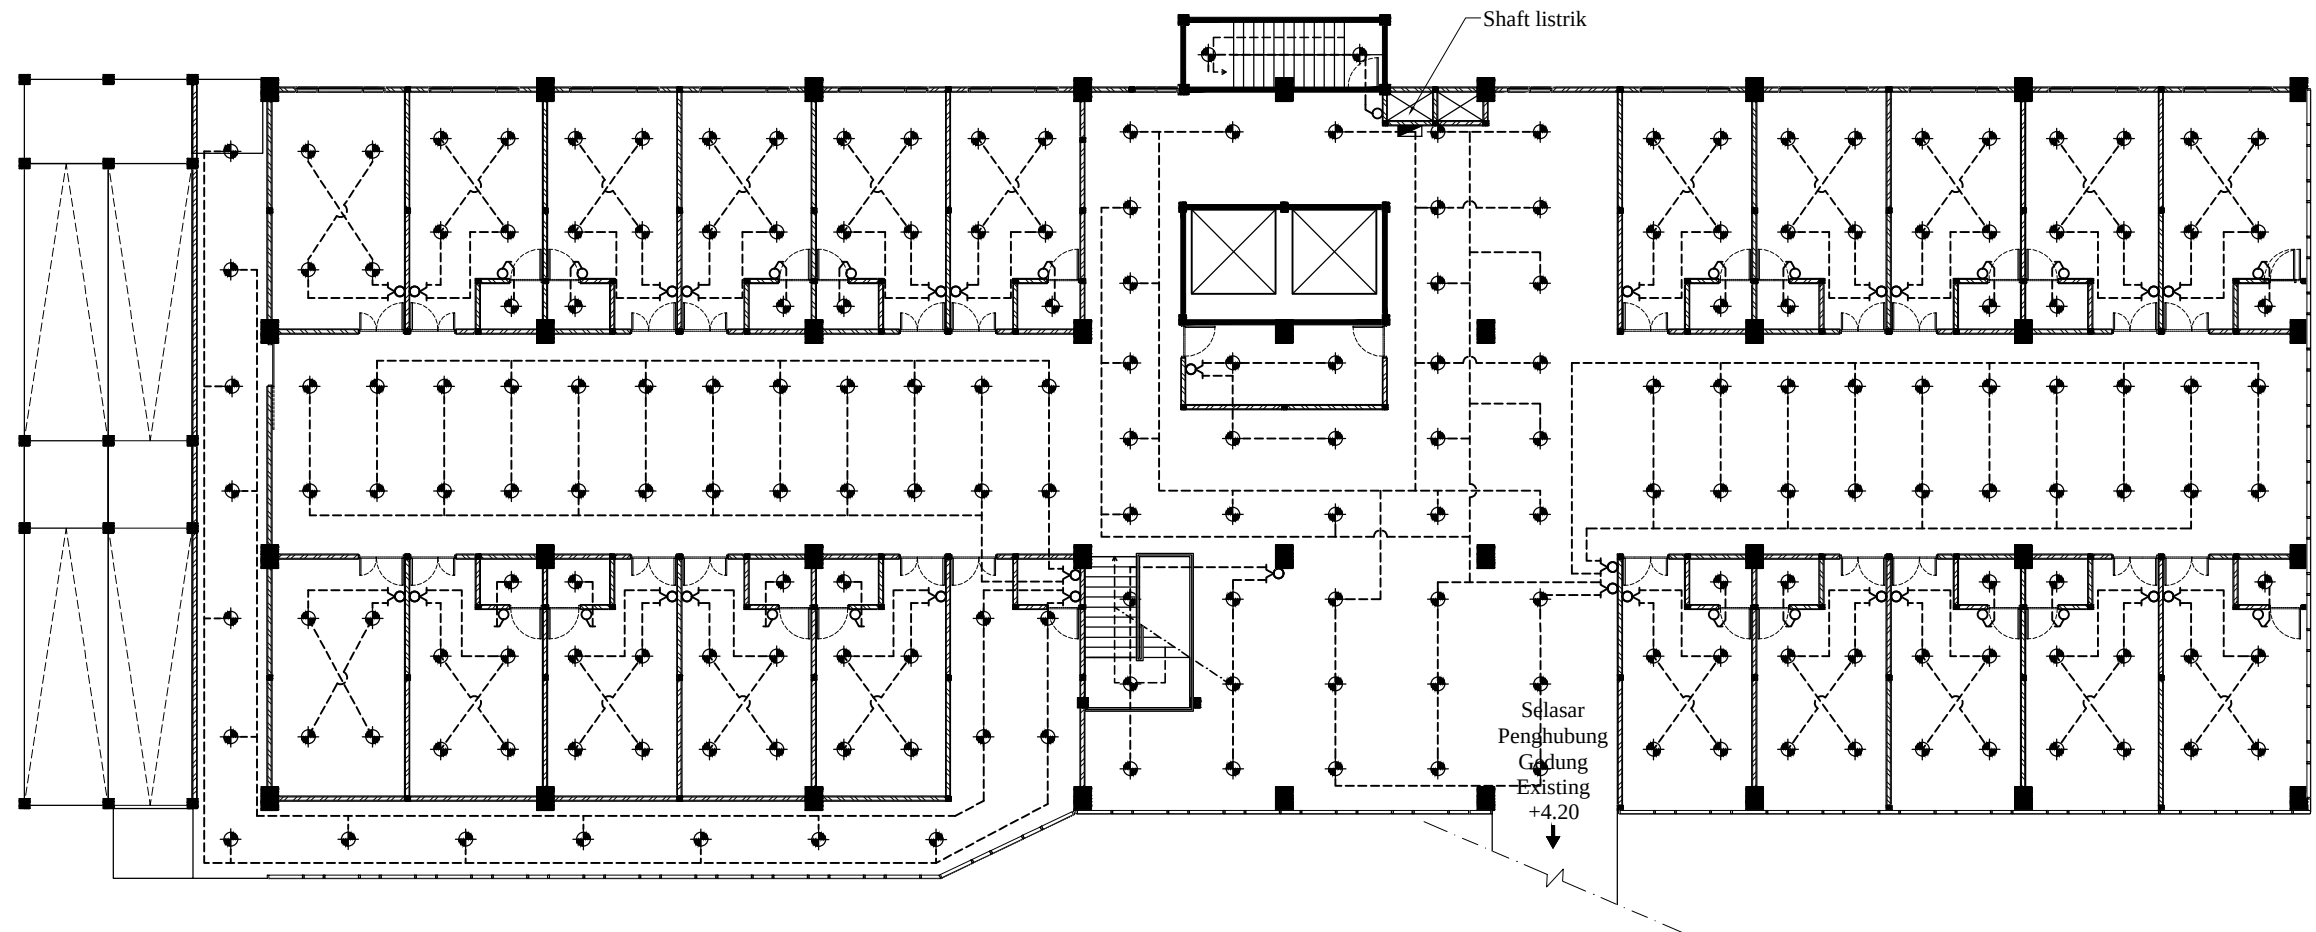

LEGEND			
	DL LED INBOW 15W		EXHAUST FAN 50W
	DL LED INBOW 25W		STRIPLIGHT INBOW
	TL LED 1x18W		STRIPLIGHT OUTBOW
	RMI 2x18W		SAKLAR TUNGGAL
	LP DINDING 2 ARAH 2x10W		SAKLAR GANDA
	LP TANAM 10W		INST. KABEL
	LP SOROT 20W		BOX PANEL

 RENCANA INST. PENERANGAN LANTAI 2
SKALA 1 : 225



RUMAH SAKIT ISLAM

Jl. Brigjen Kretarto No. 22A
Sambong Dukuh, Kec. Jombang, Kab. Jombang
61413

MENGETAHUI :

Direktur
Rumah Sakit Islam
Jombang

Dr. AGUNG HENDRO YUWONO, M.Kes

MENYETUJUI :



DIGAMBAR OLEH :

KONSULTAN PERENCANA
CV. SIKLUS GLOBAL

Ir. ISWINARTI, MT
Drafter

CATATAN

TGL

TTD

JML. LEMBAR


NO. LEMBAR

KODE GAMBAR

-

22

SPL

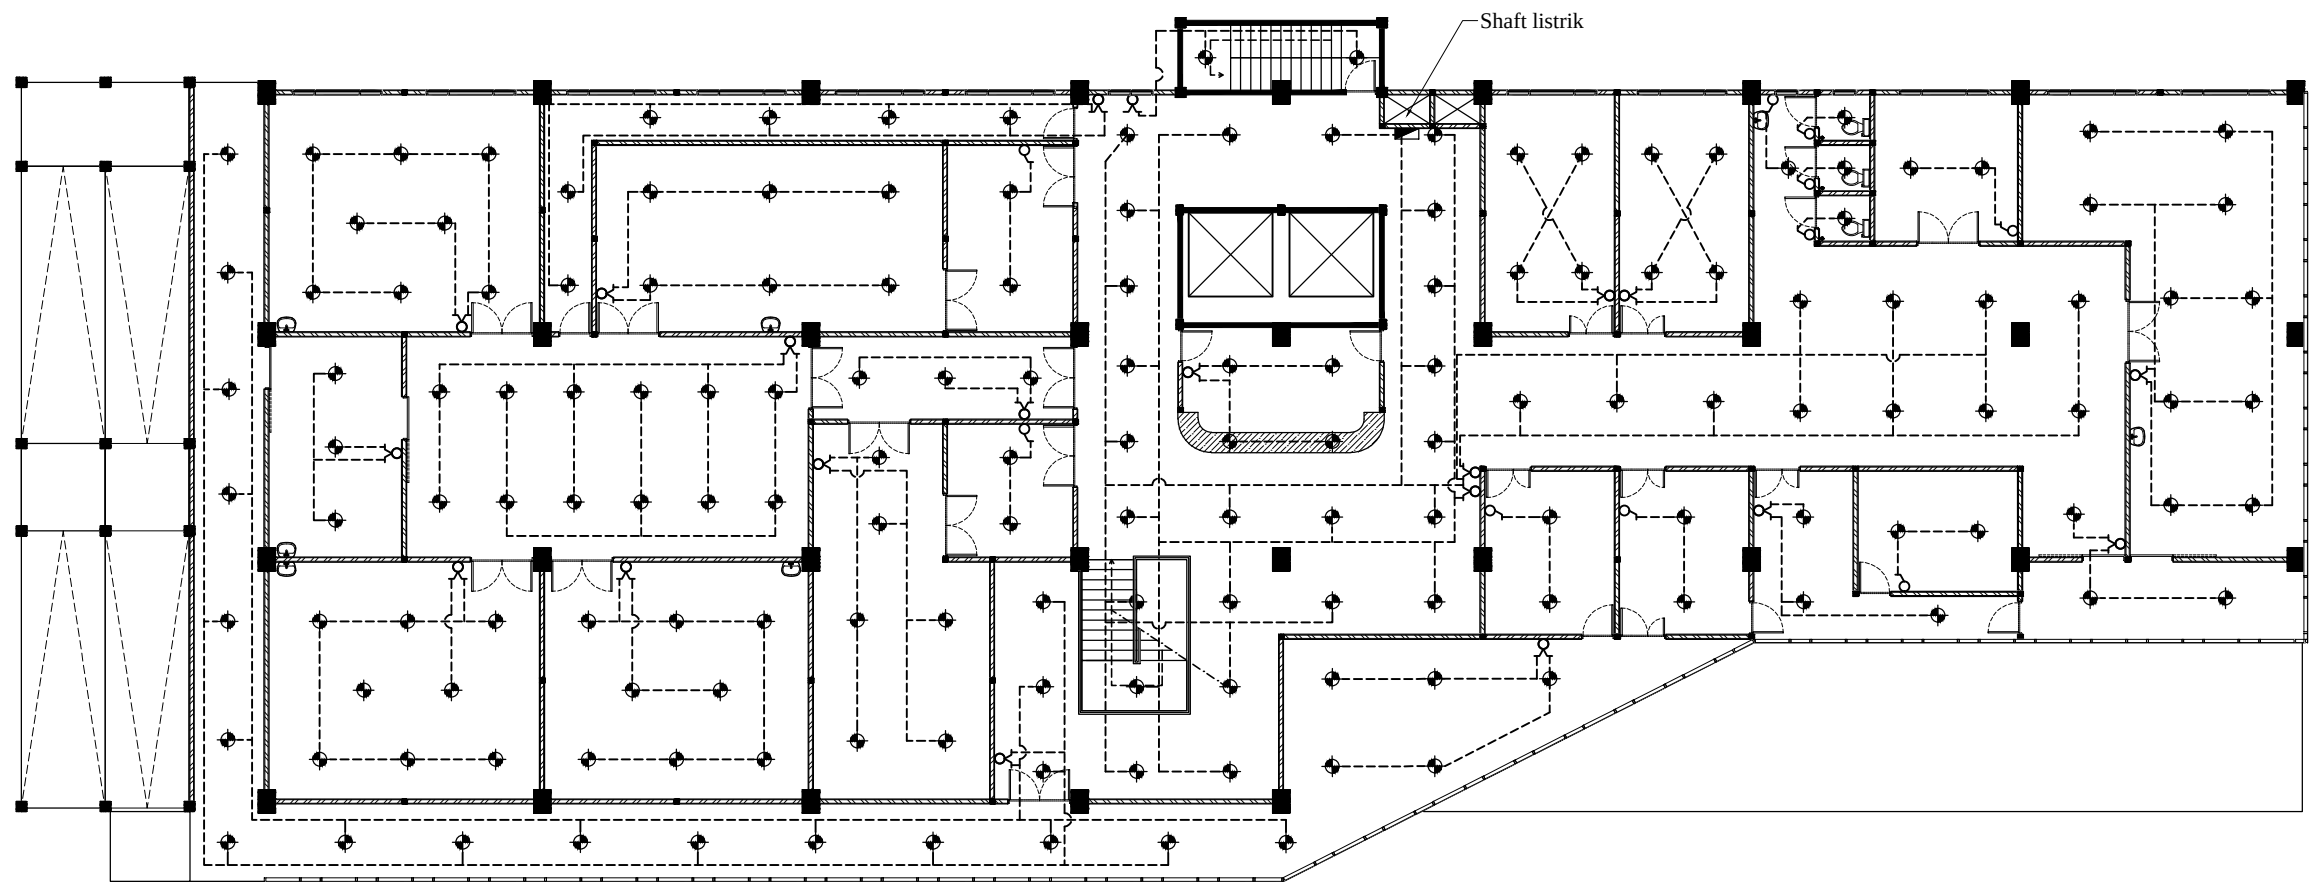

LEGEND			
	DL LED INBOW 15W		EXHAUST FAN 50W
	DL LED INBOW 25W		STRIPLIGHT INBOW
	TL LED 1x18W		STRIPLIGHT OUTBOW
	RMI 2x18W		SAKLAR TUNGGAL
	LP DINDING 2 ARAH 2x10W		SAKLAR GANDA
	LP TANAM 10W		INST. KABEL
	LP SOROT 20W		BOX PANEL



RENCANA INST. PENERANGAN LANTAI 3

SKALA 1 : 225



RUMAH SAKIT ISLAM

Jl. Brigjen Kretarto No. 22A
Sambong Dukuh, Kec. Jombang, Kab. Jombang
61413

MENGETAHUI :

Direktur
Rumah Sakit Islam
Jombang

Dr. AGUNG HENDRO YUWONO, M.Kes

MENYETUJUI :



ATIM SUJOKO, ST
Direktur

DIGAMBAR OLEH :

KONSULTAN PERENCANA
CV. SIKLUS GLOBAL

[Signature]

Ir. ISWINARTI, MT
Drafter

CATATAN

TGL

TTD

JML. LEMBAR


NO. LEMBAR

KODE GAMBAR

-

23

SPL

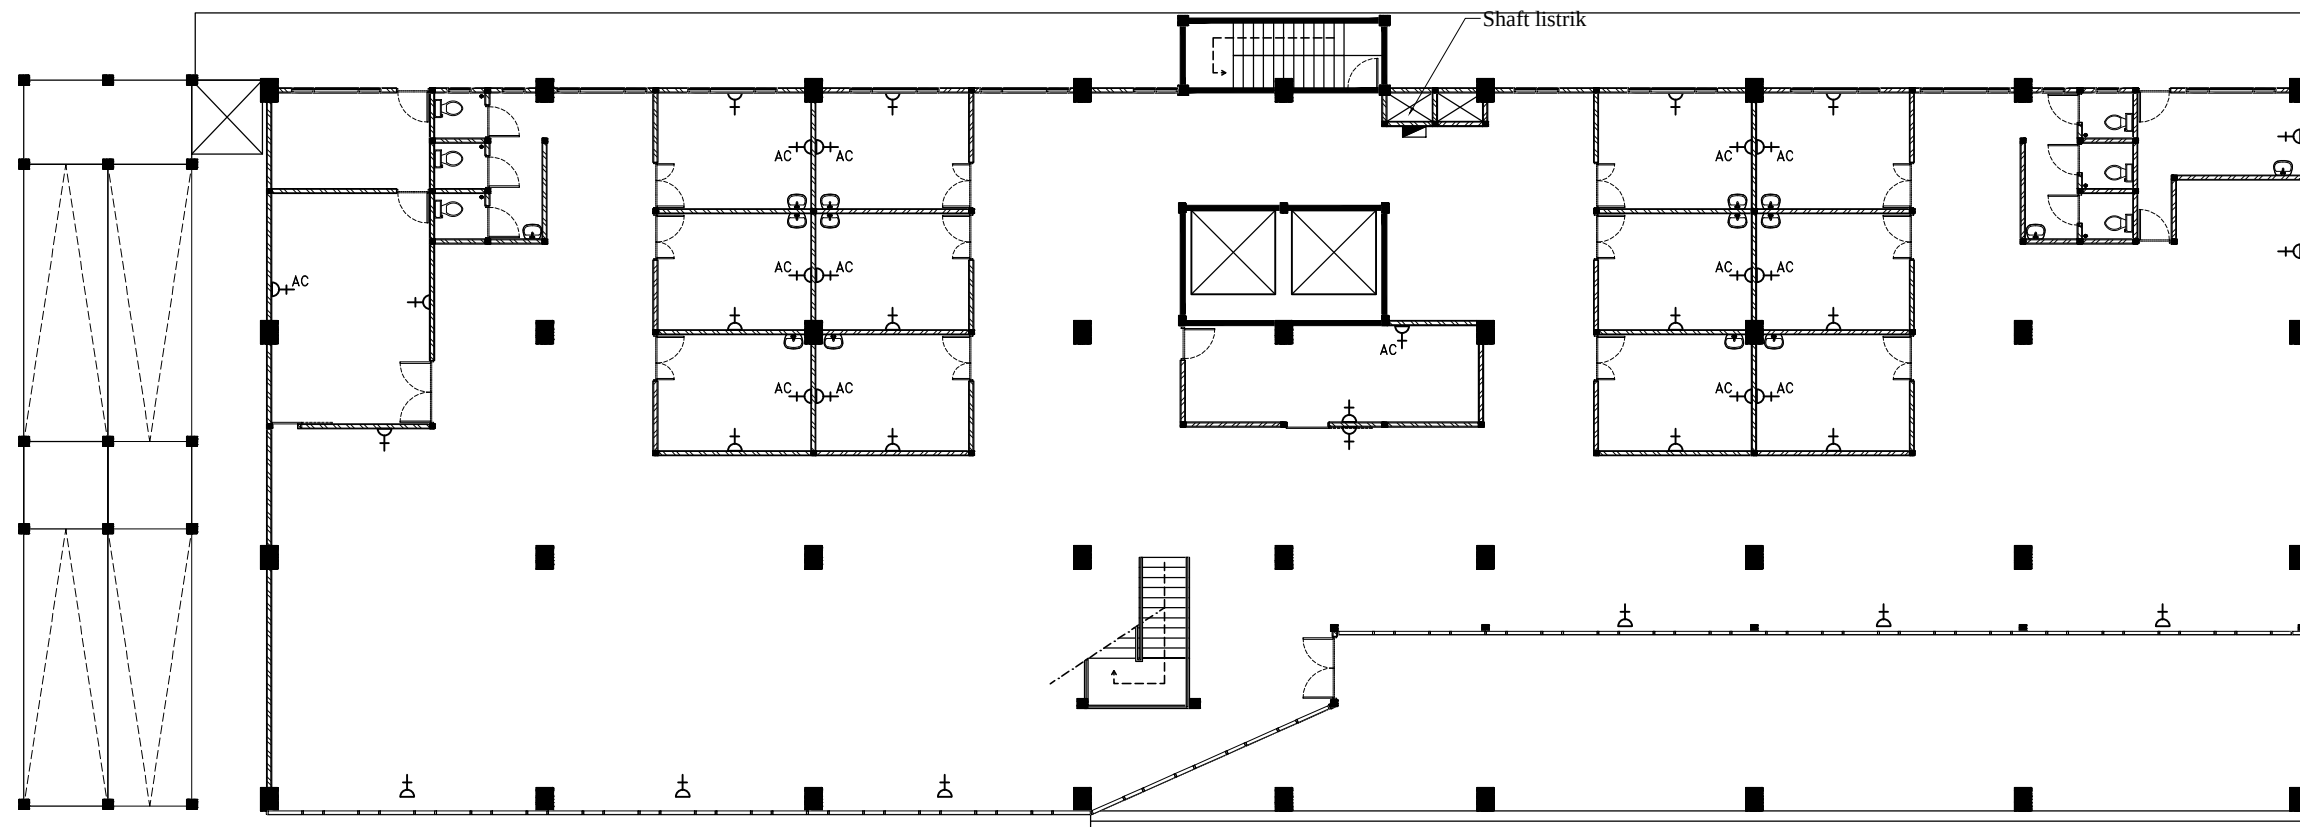

L E G E N D	
	STOP KONTAK 1P-200W (elv+0.40M)
	STOP KONTAK AC 1P-200W (elv+3.00M)

 **RENCANA INST. STOP KONTAK LANTAI 1**
SKALA 1 : 225



RUMAH SAKIT ISLAM

Jl. Brigjen Kretarto No. 22A
Sambong Dukuh, Kec. Jombang, Kab. Jombang
61413

MENGETAHUI :

Direktur
Rumah Sakit Islam
Jombang

Dr. AGUNG HENDRO YUWONO, M.Kes

MENYETUJUI :



DIGAMBAR OLEH :

KONSULTAN PERENCANA
CV. SIKLUS GLOBAL


Ir. ISWINARTI, MT
Drafter

C A T A T A N

TGL TTD

JML. LEMBAR NO. LEMBAR KODE GAMBAR

- 24 SPL

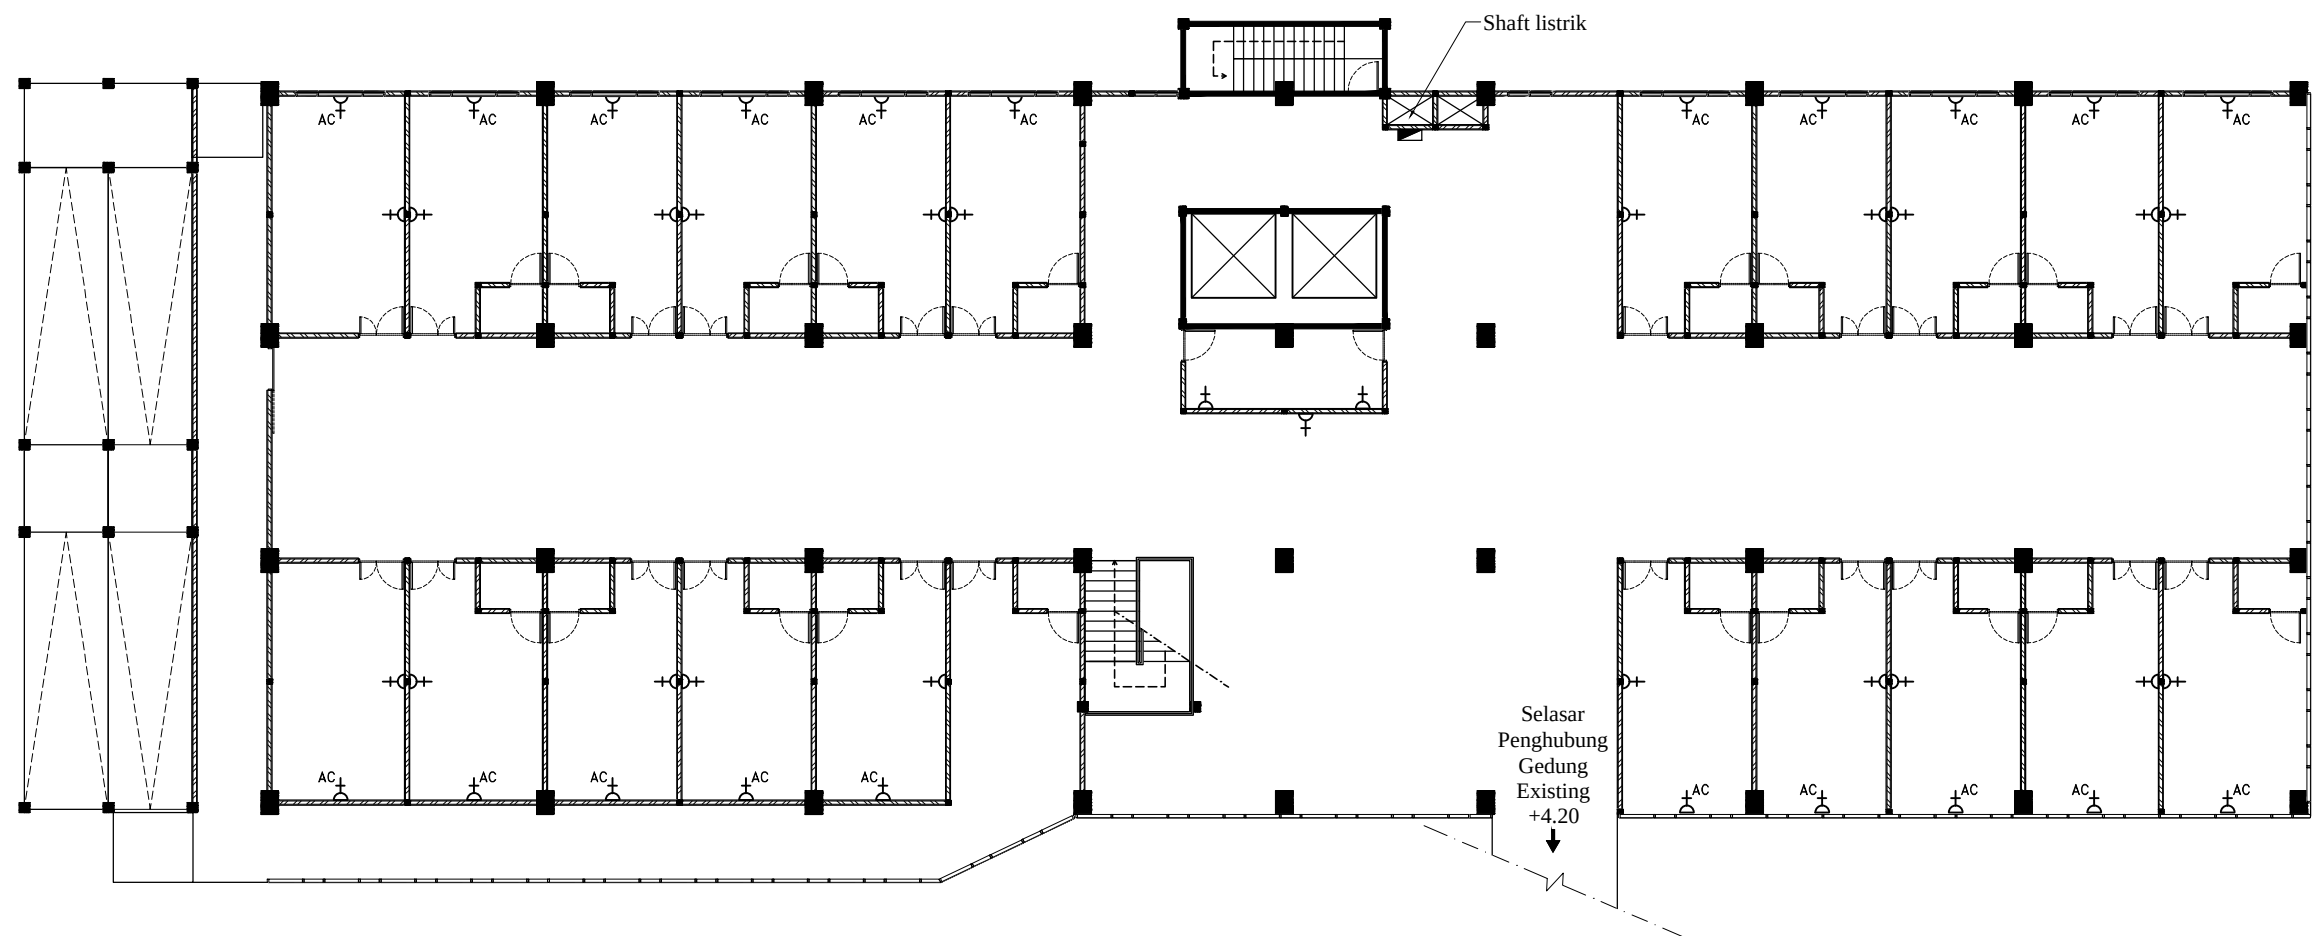

RENCANA INST. STOP KONTAK LANTAI 2
SKALA 1 : 225

LEGEND	
	STOP KONTAK 1P-200W (elv+0.40M)
	STOP KONTAK AC 1P-200W (elv+3.00M)



RUMAH SAKIT ISLAM

Jl. Brigjen Kretarto No. 22A
Sambong Dukuh, Kec. Jombang, Kab. Jombang
61413

MENGETAHUI :

Direktur
Rumah Sakit Islam
Jombang

Dr. AGUNG HENDRO YUWONO, M.Kes

MENYETUJUI :



DIGAMBAR OLEH :

KONSULTAN PERENCANA
CV. SIKLUS GLOBAL

[Signature]

Ir. ISWINARTI, MT
Drafter

CATATAN

TGL

TTD

JML. LEMBAR


NO. LEMBAR

KODE GAMBAR

-

25

SPL

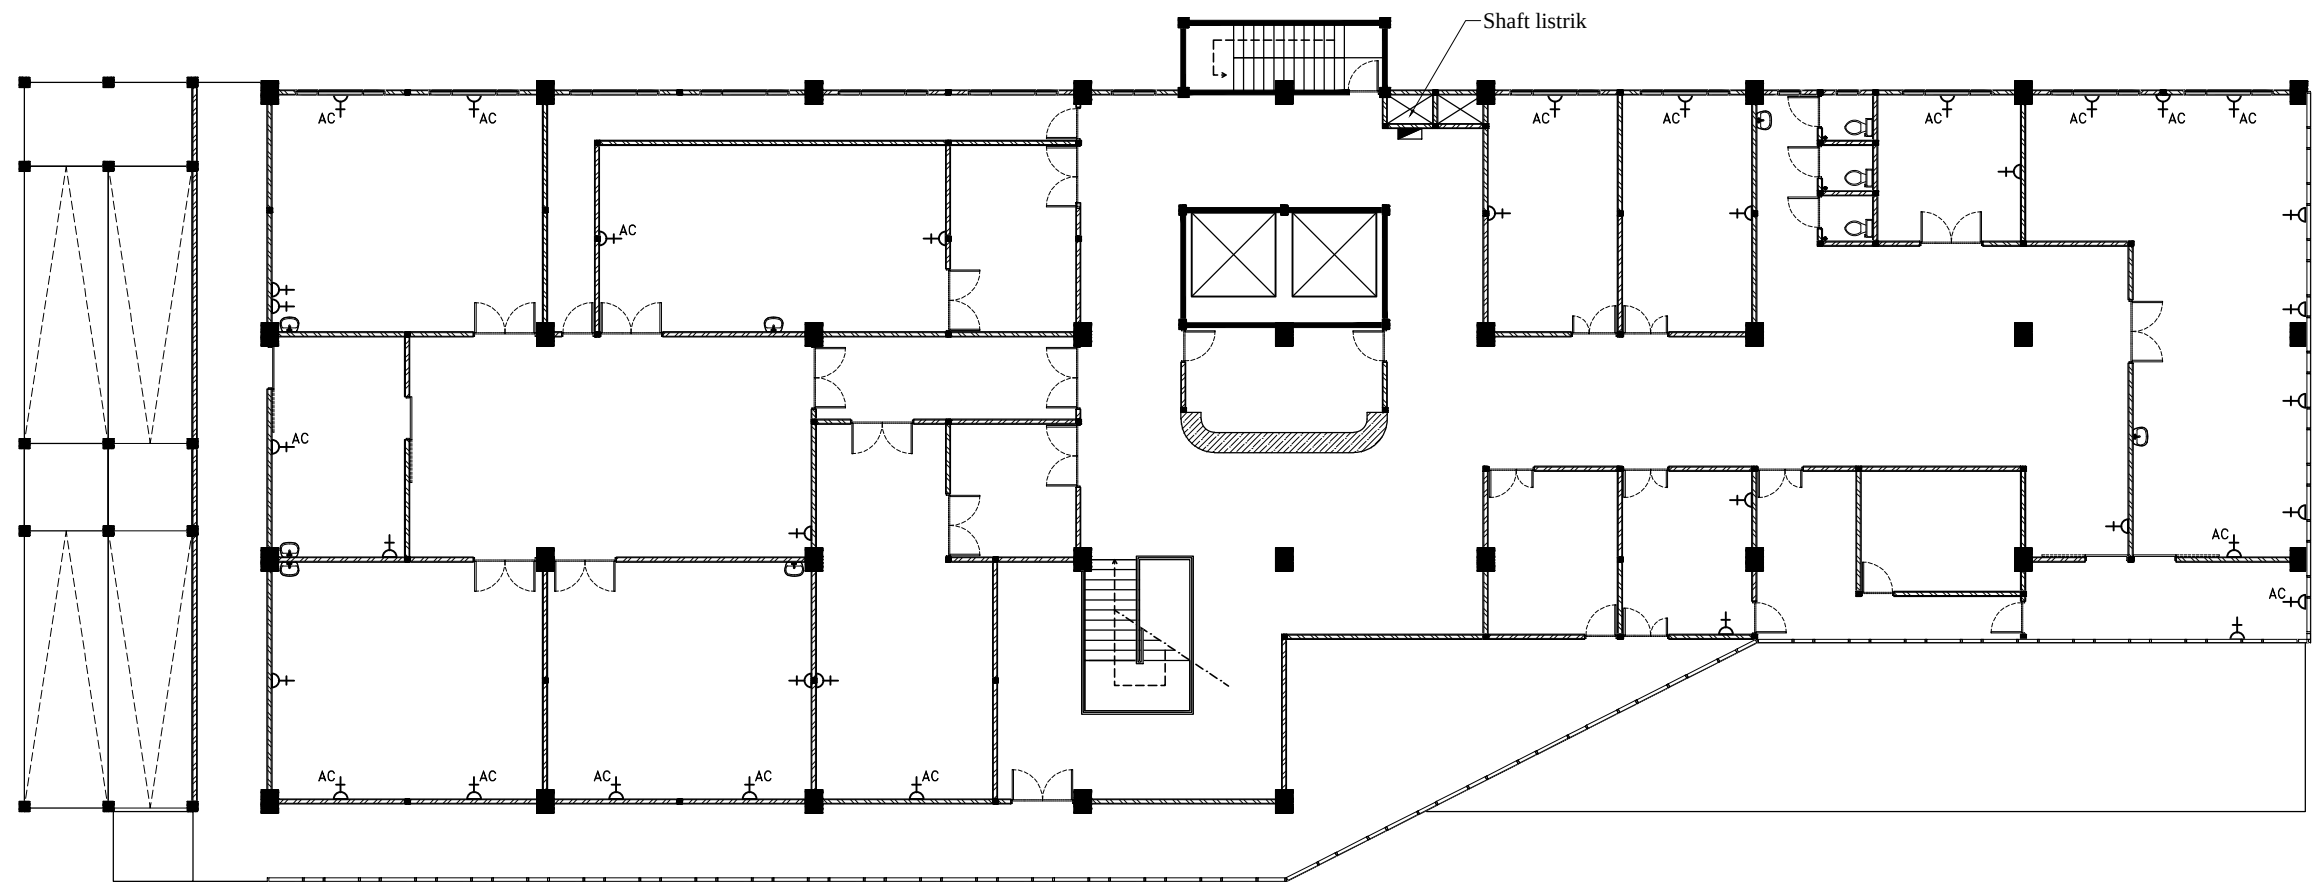

RENCANA INST. STOP KONTAK LANTAI 3
SKALA 1 : 225

LEGEND	
	STOP KONTAK 1P-200W (elv+0.40M)
	STOP KONTAK AC 1P-200W (elv+3.00M)



RUMAH SAKIT ISLAM

Jl. Brigjen Kretarto No. 22A
Sambong Dukuh, Kec. Jombang, Kab. Jombang
61413

MENGETAHUI :

Direktur
Rumah Sakit Islam
Jombang

Dr. AGUNG HENDRO YUWONO, M.Kes

MENYETUJUI :



DIGAMBAR OLEH :

KONSULTAN PERENCANA
CV. SIKLUS GLOBAL

Ir. ISWINARTI, MT

Ir. ISWINARTI, MT
Drafter

CATATAN

TGL

TTD

JML. LEMBAR


NO. LEMBAR

KODE GAMBAR

-

26

SPL

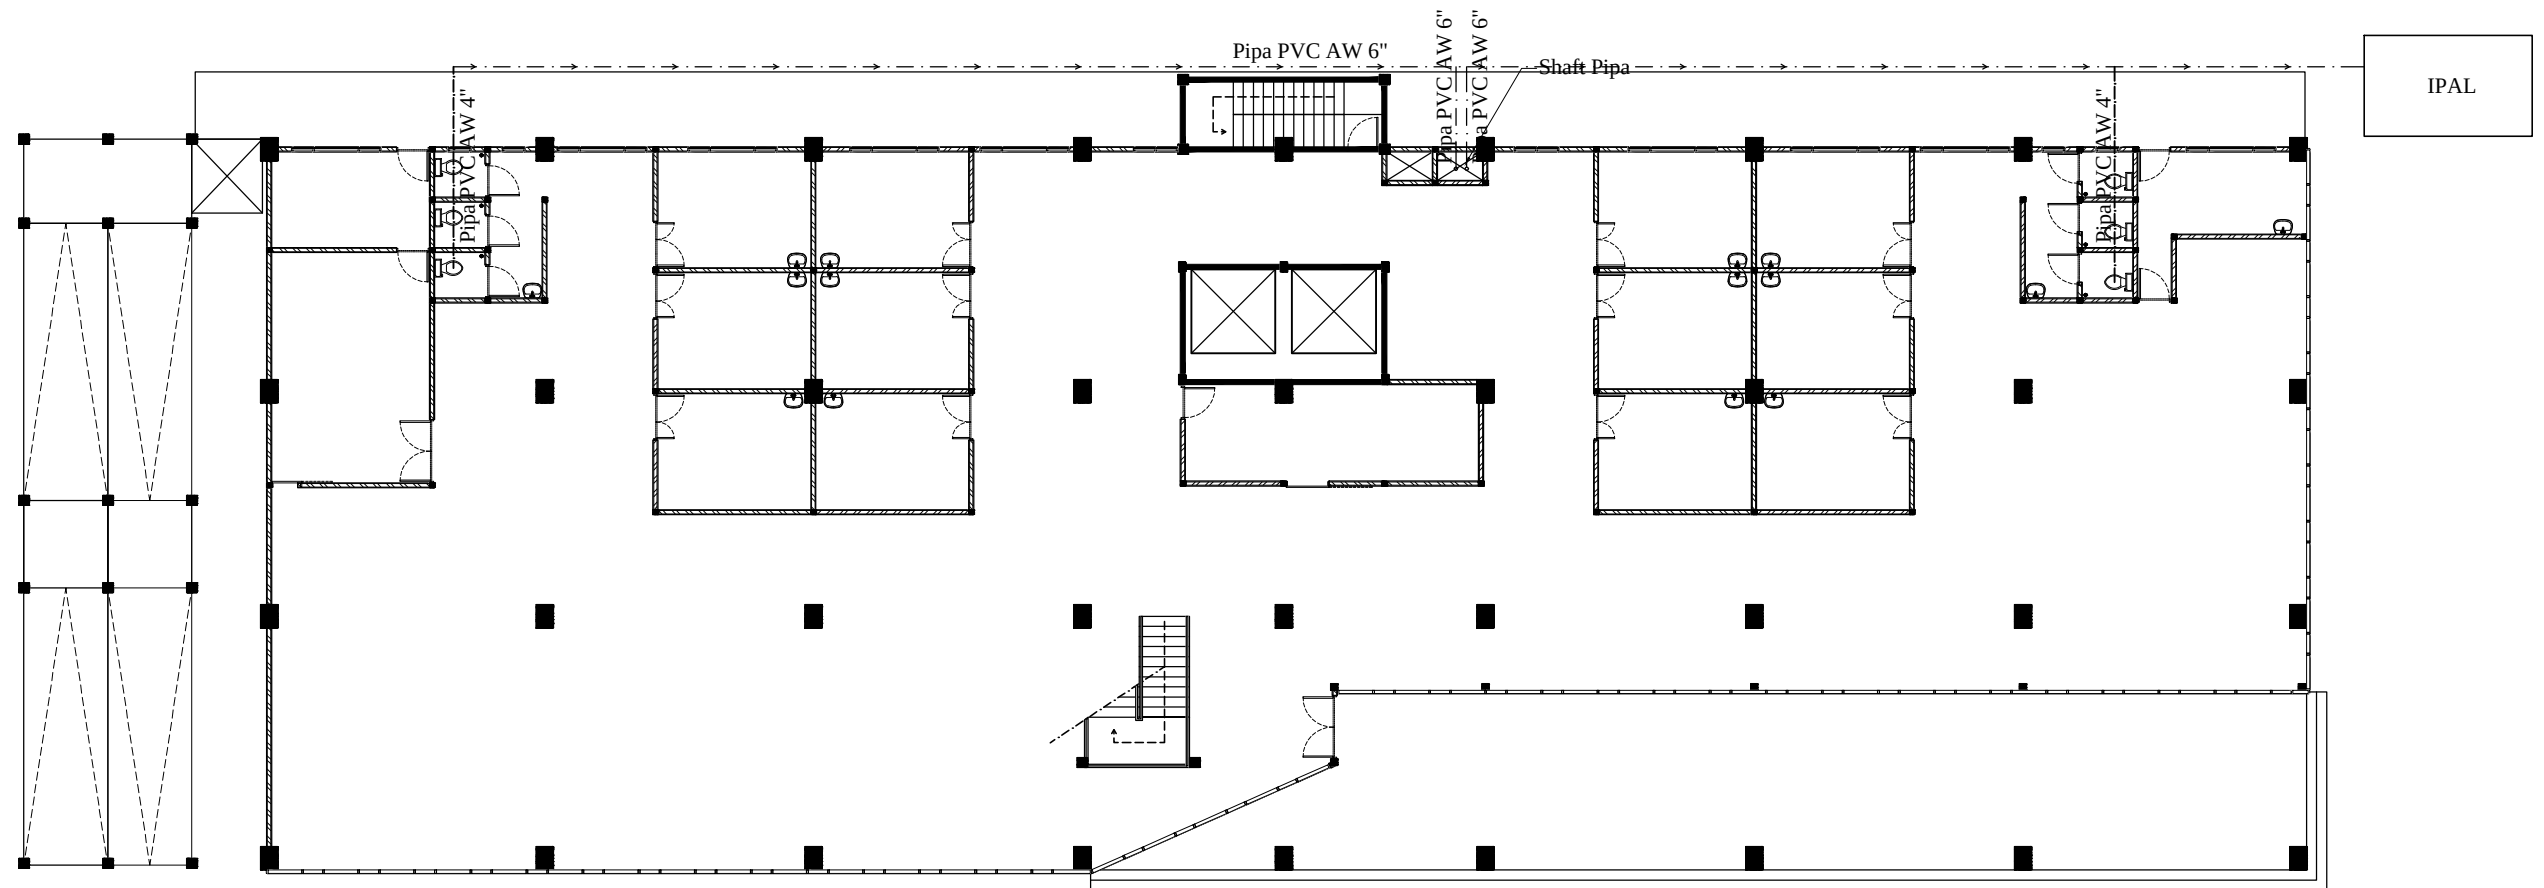

RENCANA INSTALASI AIR KOTOR LANTAI 1
SKALA 1 : 225



RUMAH SAKIT ISLAM

Jl. Brigjen Kretarto No. 22A
Sambong Dukuh, Kec. Jombang, Kab. Jombang
61413

MENGETAHUI :

Direktur
Rumah Sakit Islam
Jombang

Dr. AGUNG HENDRO YUWONO, M.Kes

MENYETUJUI :



DIGAMBAR OLEH :

KONSULTAN PERENCANA
CV. SIKLUS GLOBAL

[Signature]

Ir. ISWINARTI, MT
Drafter

C A T A T A N

TGL

TTD

JML. LEMBAR


NO. LEMBAR

KODE GAMBAR

-

27

SPL

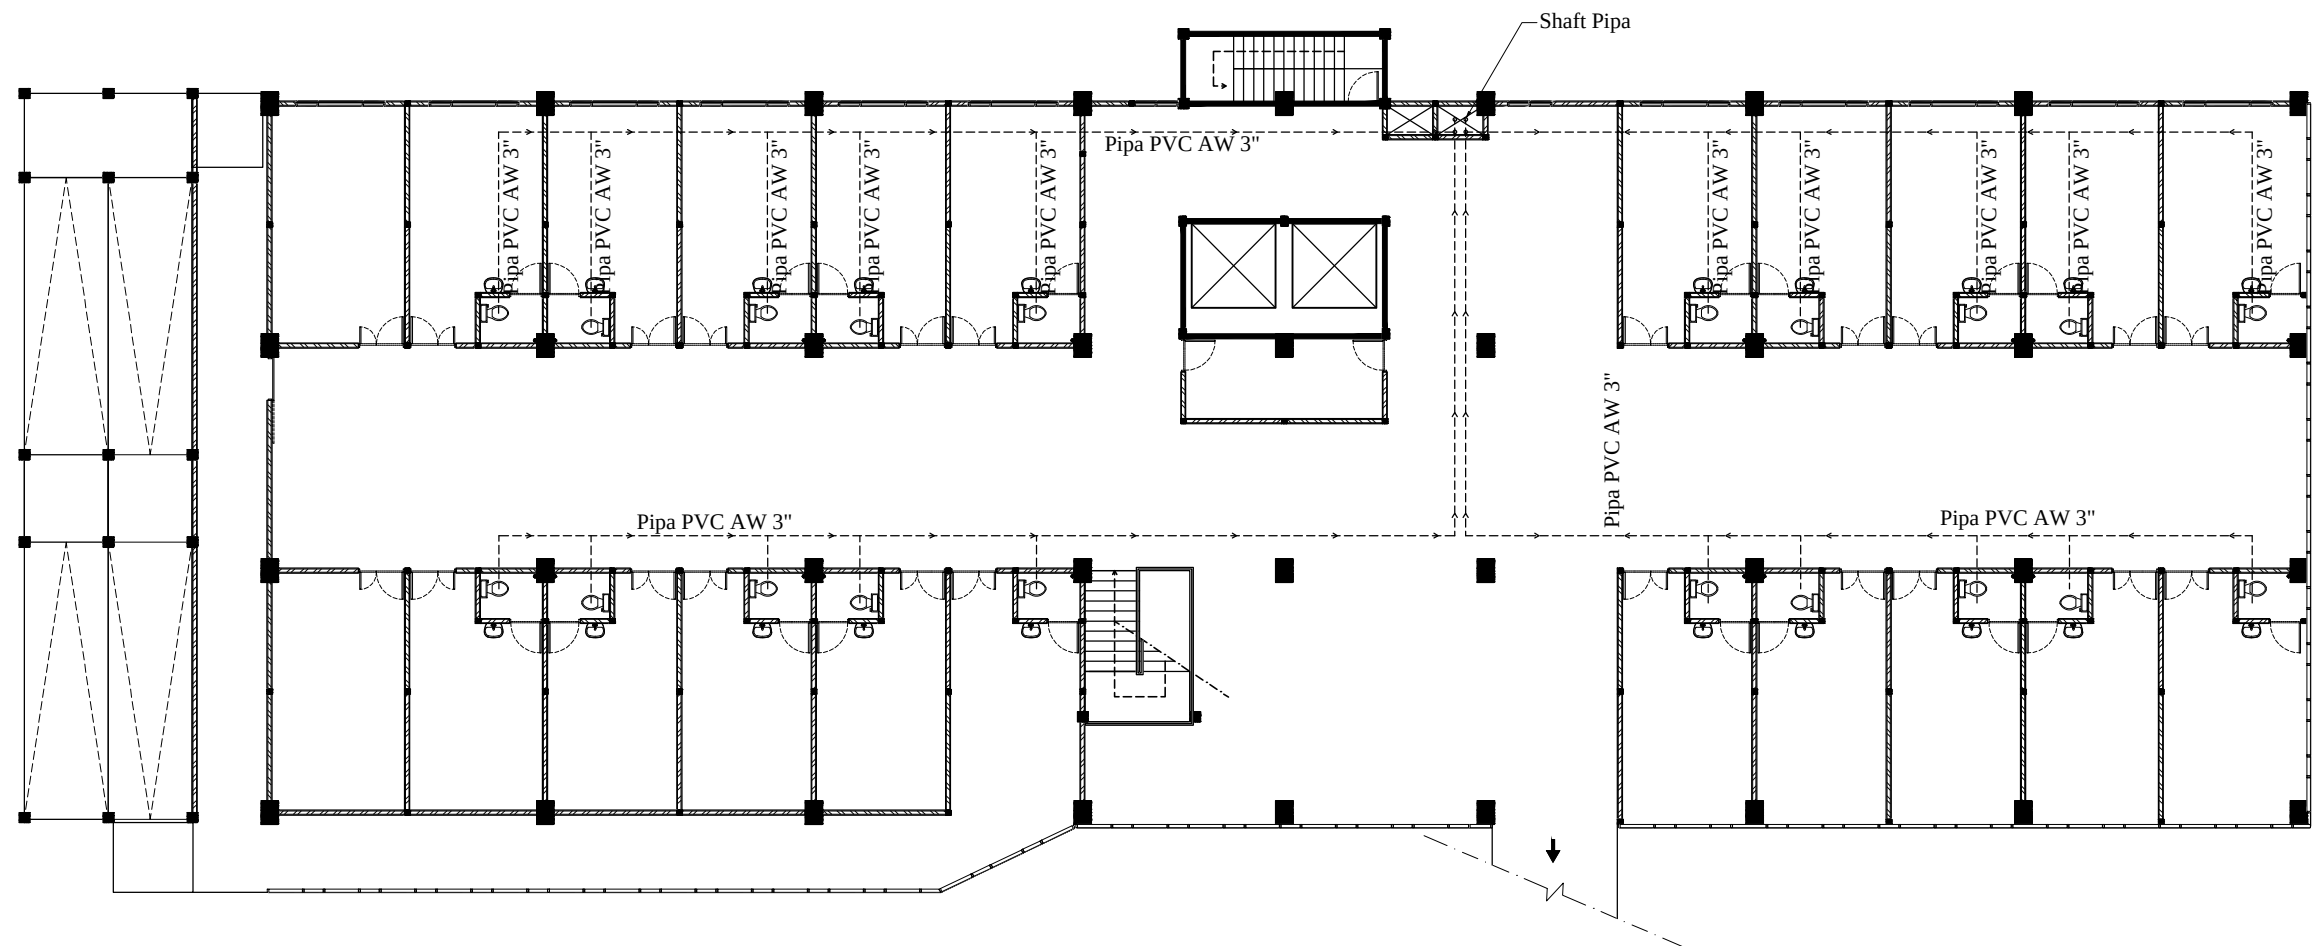

RENCANA INSTALASI AIR KOTOR LANTAI 2
SKALA 1 : 225



RUMAH SAKIT ISLAM

Jl. Brigjen Kretarto No. 22A
Sambong Dukuh, Kec. Jombang, Kab. Jombang
61413

MENGETAHUI :

Direktur
Rumah Sakit Islam
Jombang

Dr. AGUNG HENDRO YUWONO, M.Kes

MENYETUJUI :



DIGAMBAR OLEH :

KONSULTAN PERENCANA
CV. SIKLUS GLOBAL

[Signature]

Ir. ISWINARTI, MT
Drafter

C A T A T A N

TGL

TTD

JML. LEMBAR


NO. LEMBAR

KODE GAMBAR

-

28

SPL

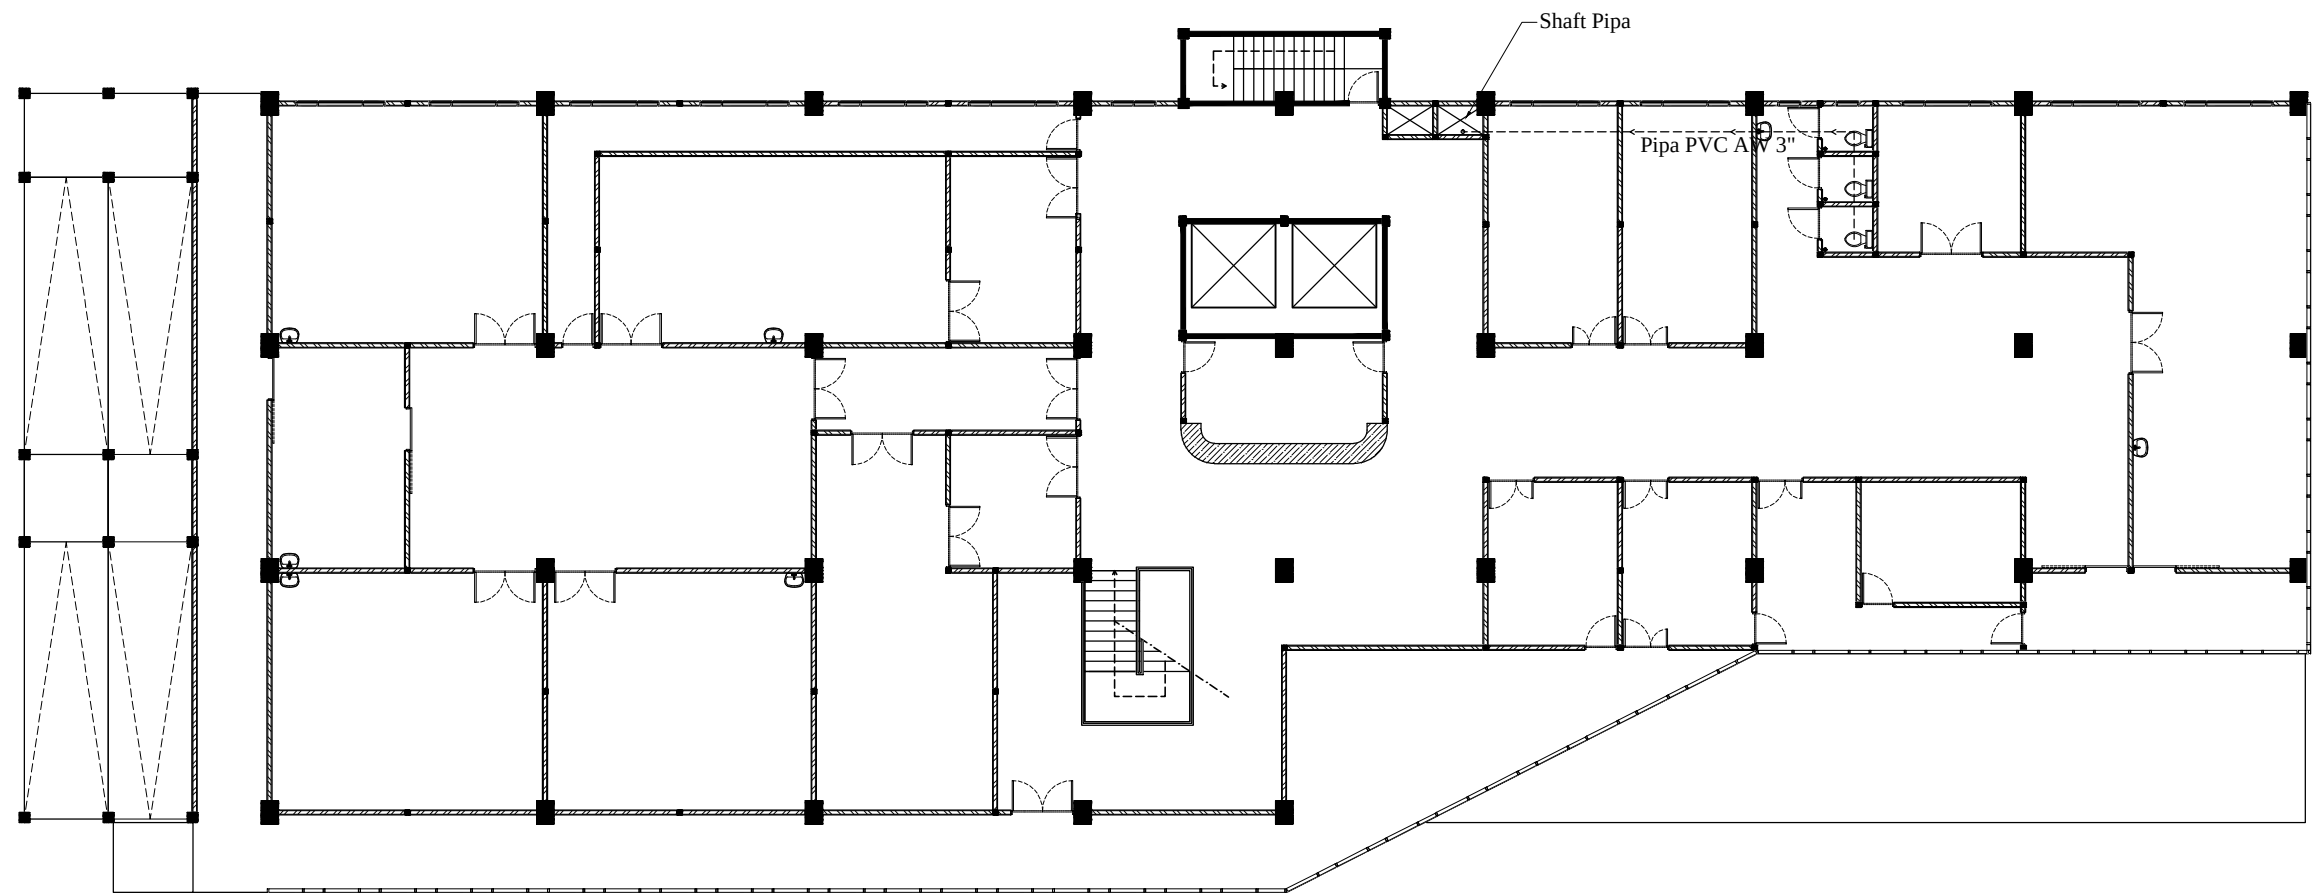

RENCANA INSTALASI AIR KOTOR LANTAI 3
SKALA 1 : 225



RUMAH SAKIT ISLAM

Jl. Brigjen Kretarto No. 22A
Sambong Dukuh, Kec. Jombang, Kab. Jombang
61413

MENGETAHUI :

Direktur
Rumah Sakit Islam
Jombang

Dr. AGUNG HENDRO YUWONO, M.Kes

MENSETUJUI :



DIGAMBAR OLEH :

KONSULTAN PERENCANA
CV. SIKLUS GLOBAL

[Signature]

Ir. ISWINARTI, MT
Drafter

C A T A T A N

TGL

TTD

JML. LEMBAR


NO. LEMBAR

KODE GAMBAR

-

29

SPL

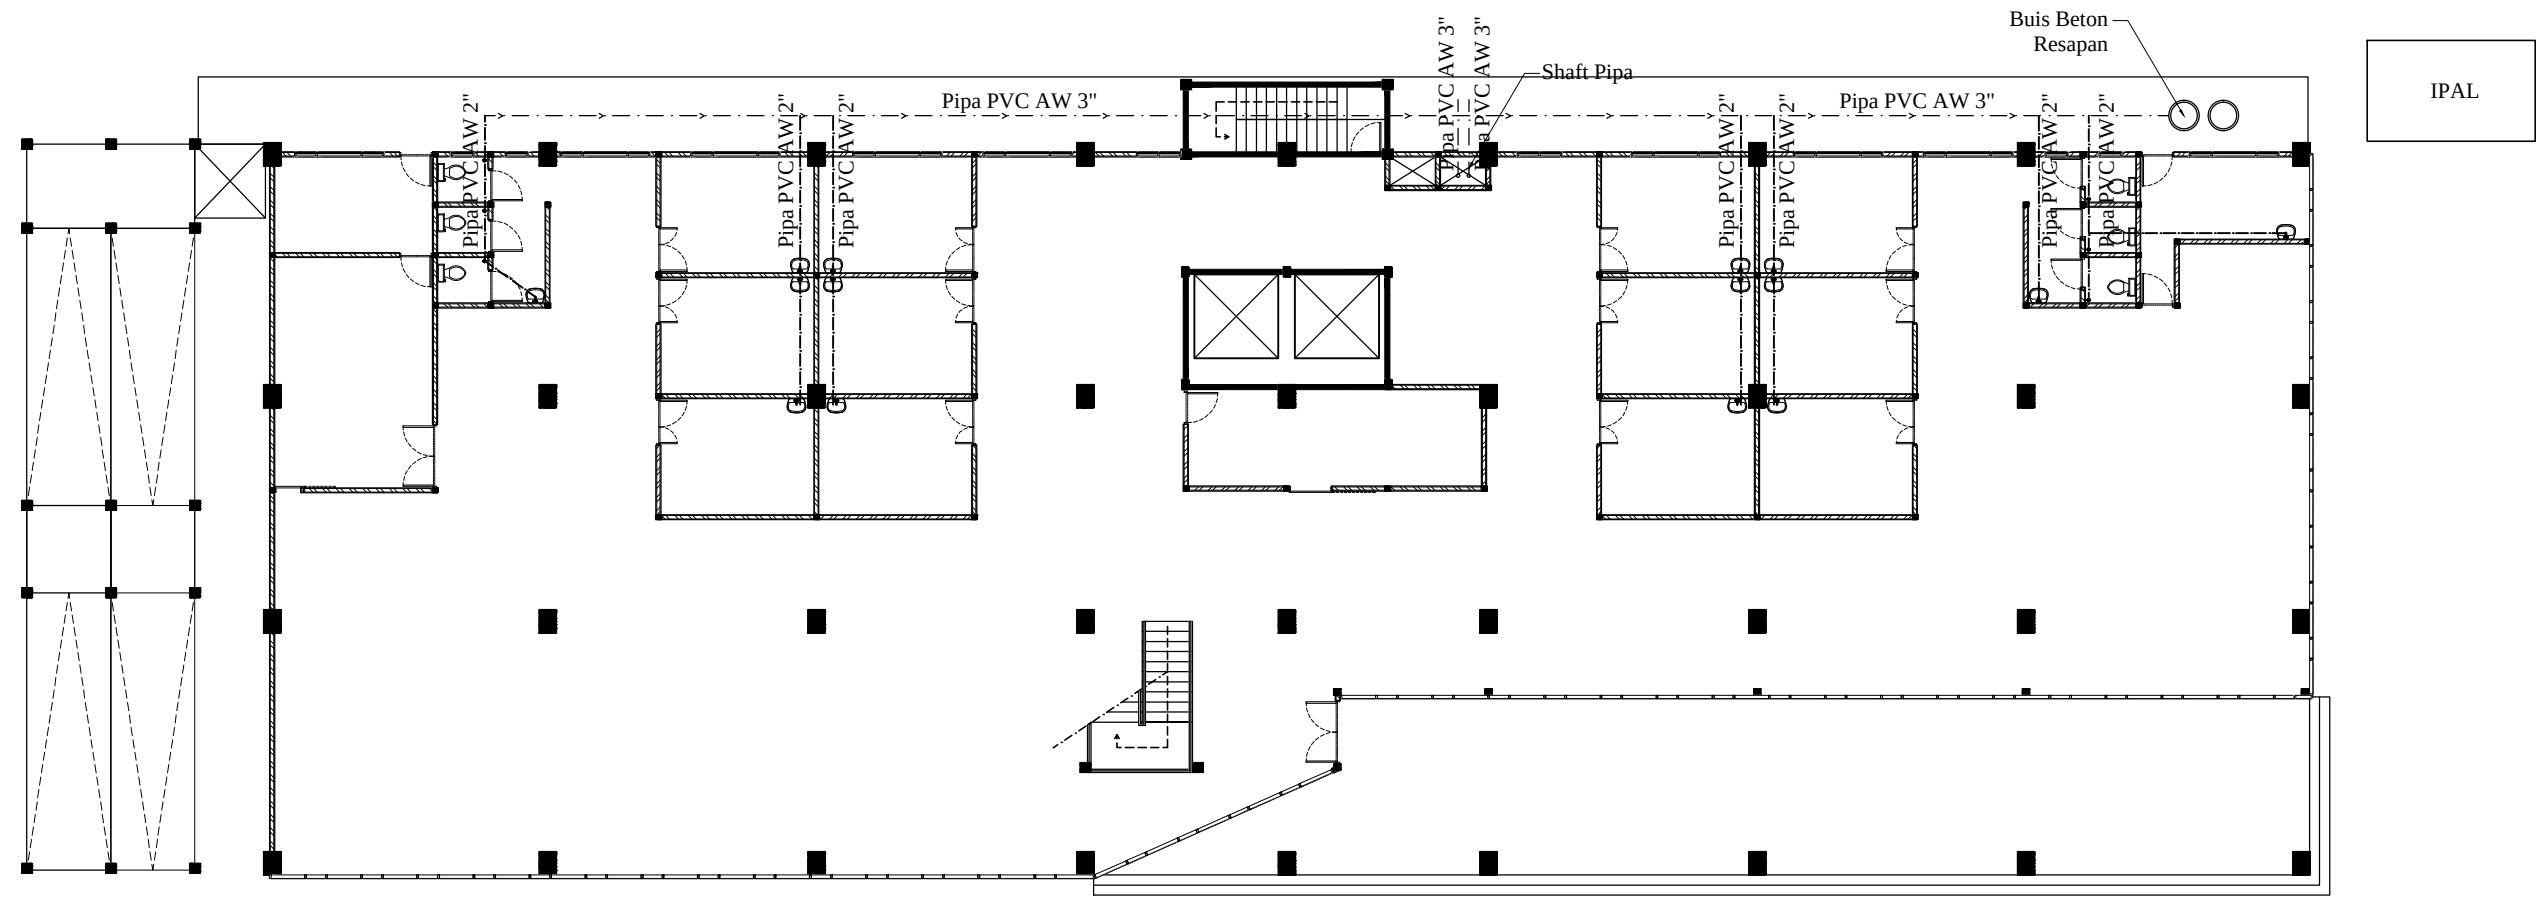

 **RENCANA INSTALASI AIR BEKAS LANTAI 1**
SKALA 1 : 225



RUMAH SAKIT ISLAM
Jl. Brigjen Kretarto No. 22A
Sambong Dukuh, Kec. Jombang, Kab. Jombang
61413

MENGETAHUI :

Direktur
Rumah Sakit Islam
Jombang

Dr. AGUNG HENDRO YUWONO, M.Kes

MENYETUJUI :



DIGAMBAR OLEH :

KONSULTAN PERENCANA
CV. SIKLUS GLOBAL


Ir. ISWINARTI, MT
Drafter

C A T A T A N

JML. LEMBAR	NO. LEMBAR	KODE GAMBAR
-	30	SPL

TGL

TTD

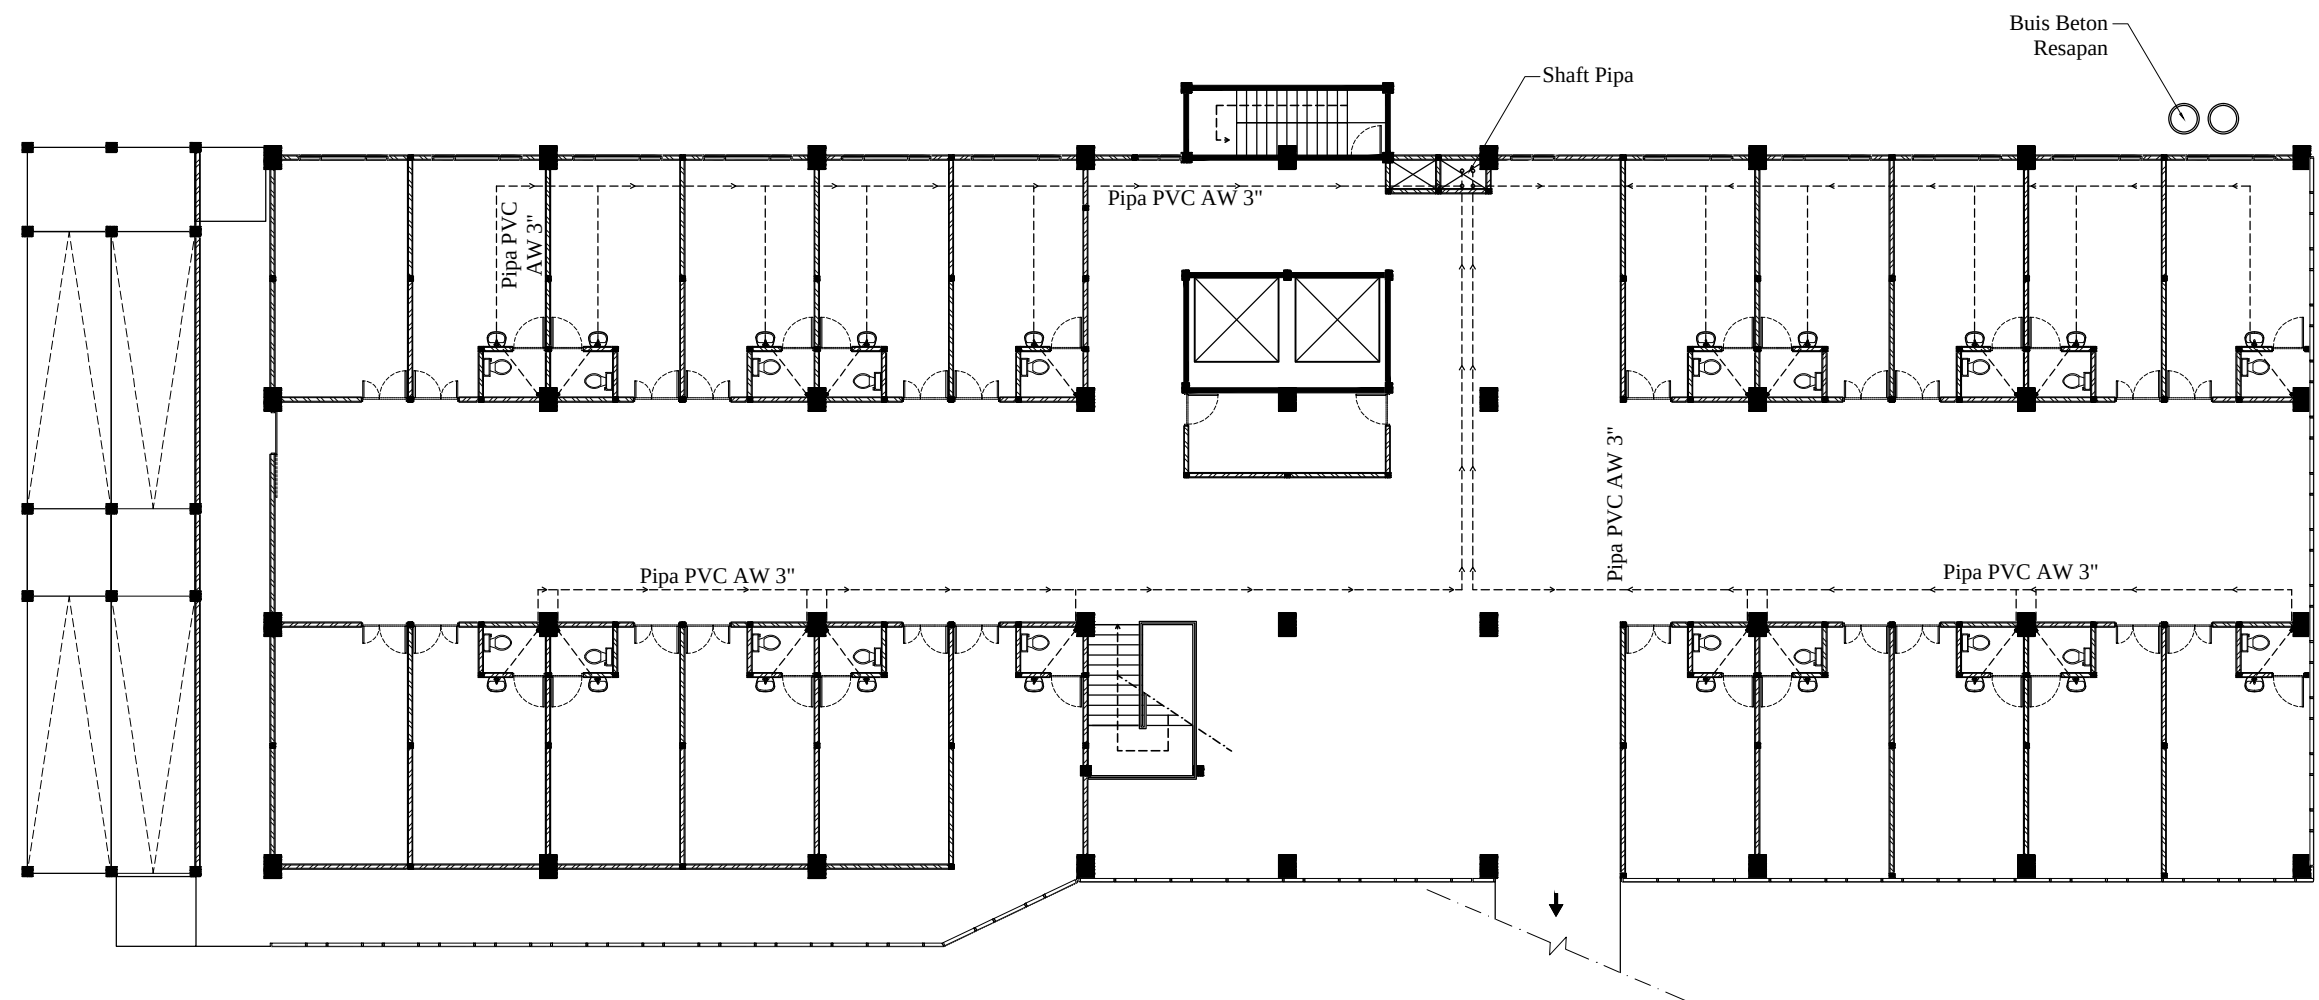

RENCANA INSTALASI AIR BEKAS LANTAI 2
SKALA 1 : 225



RUMAH SAKIT ISLAM

Jl. Brigjen Kretarto No. 22A
Sambong Dukuh, Kec. Jombang, Kab. Jombang
61413

MENGETAHUI :

Direktur
Rumah Sakit Islam
Jombang

Dr. AGUNG HENDRO YUWONO, M.Kes

MENSETUJUI :



DIGAMBAR OLEH :

KONSULTAN PERENCANA
CV. SIKLUS GLOBAL

Iswinarti

Ir. ISWINARTI, MT
Drafter

C A T A T A N

TGL

TTD

JML. LEMBAR


NO. LEMBAR

KODE GAMBAR

-

31

SPL

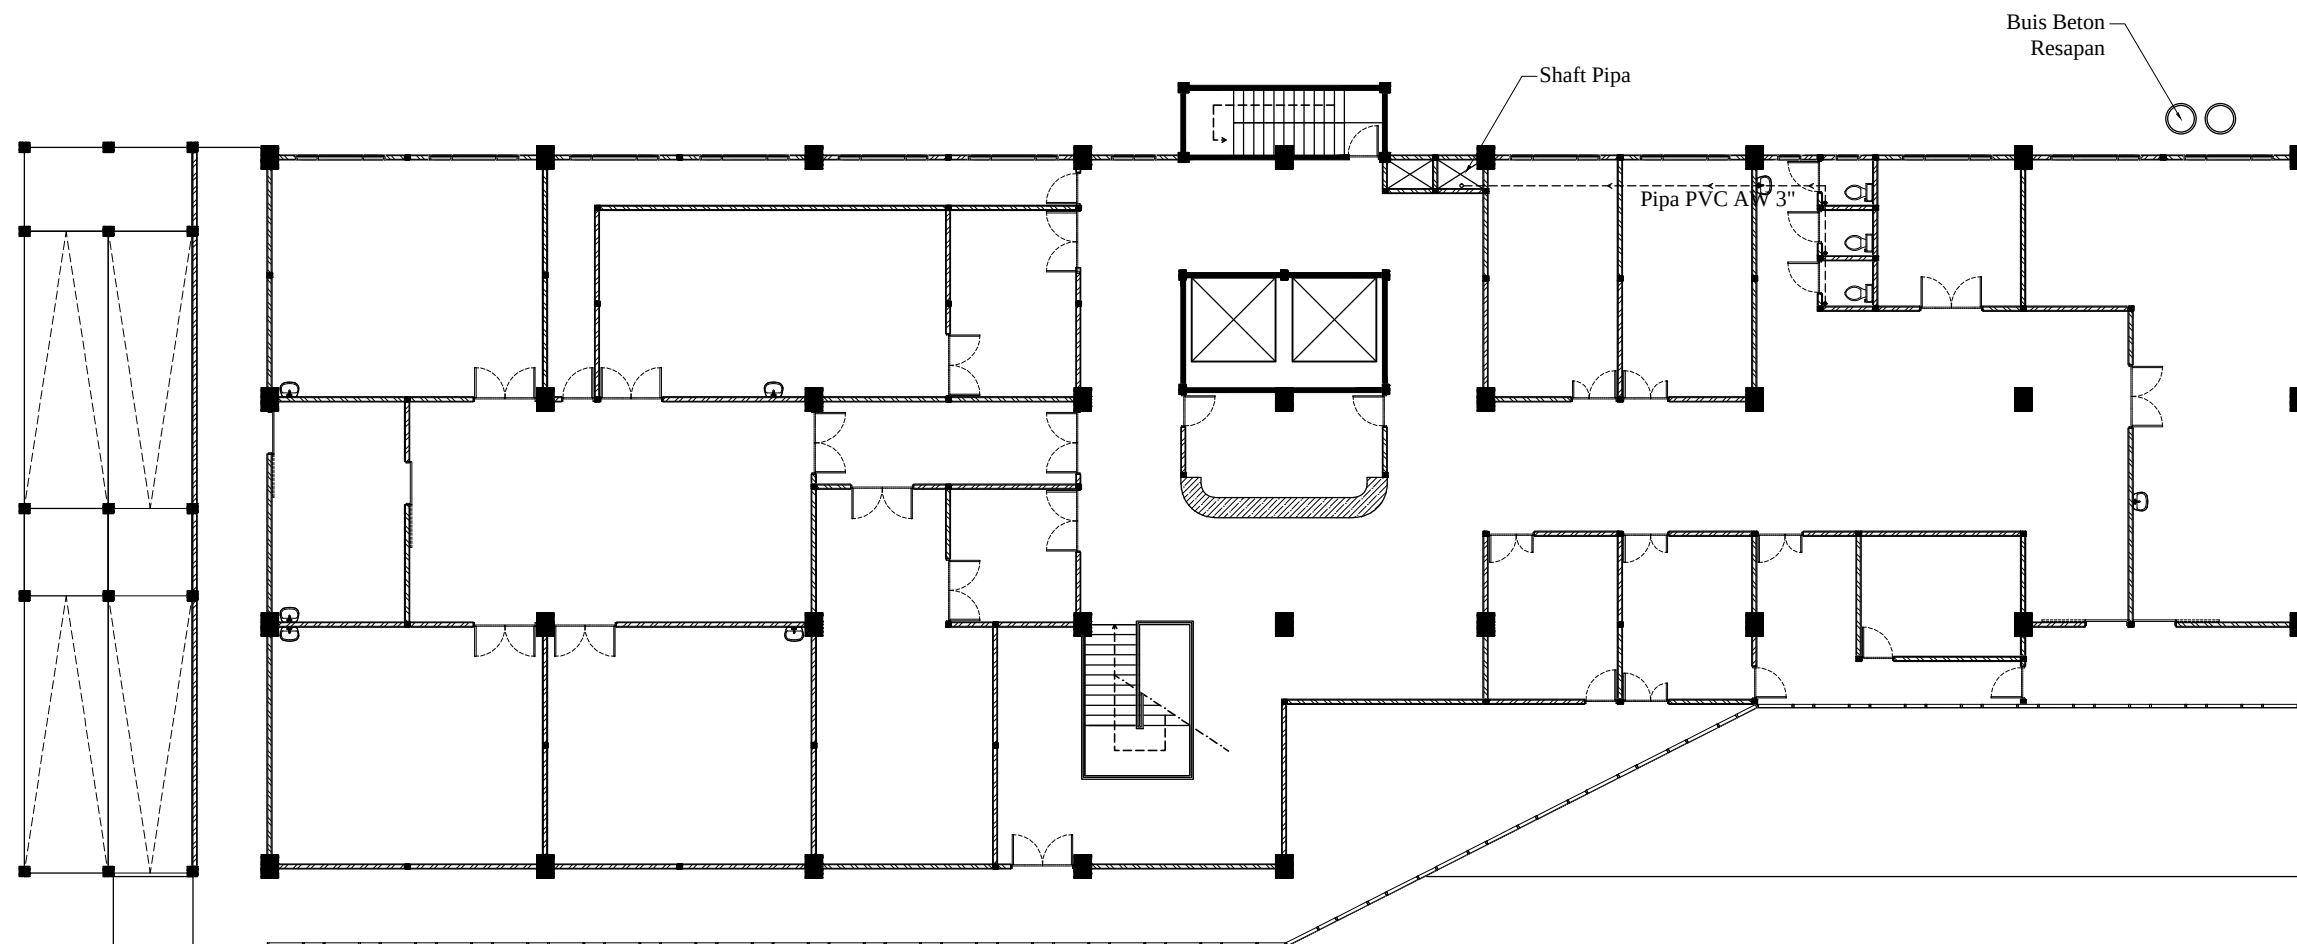

 **RENCANA INSTALASI AIR BEKAS LANTAI 3**
SKALA 1 : 225



RUMAH SAKIT ISLAM

Jl. Brigjen Kretarto No. 22A
Sambong Dukuh, Kec. Jombang, Kab. Jombang
61413

MENGETAHUI :

Direktur
Rumah Sakit Islam
Jombang

Dr. AGUNG HENDRO YUWONO, M.Kes

MENSETUJUI :



DIGAMBAR OLEH :

KONSULTAN PERENCANA
CV. SIKLUS GLOBAL



Ir. ISWINARTI, MT
Drafter

C A T A T A N

TGL

TTD

JML. LEMBAR


NO. LEMBAR

KODE GAMBAR

-

32

SPL

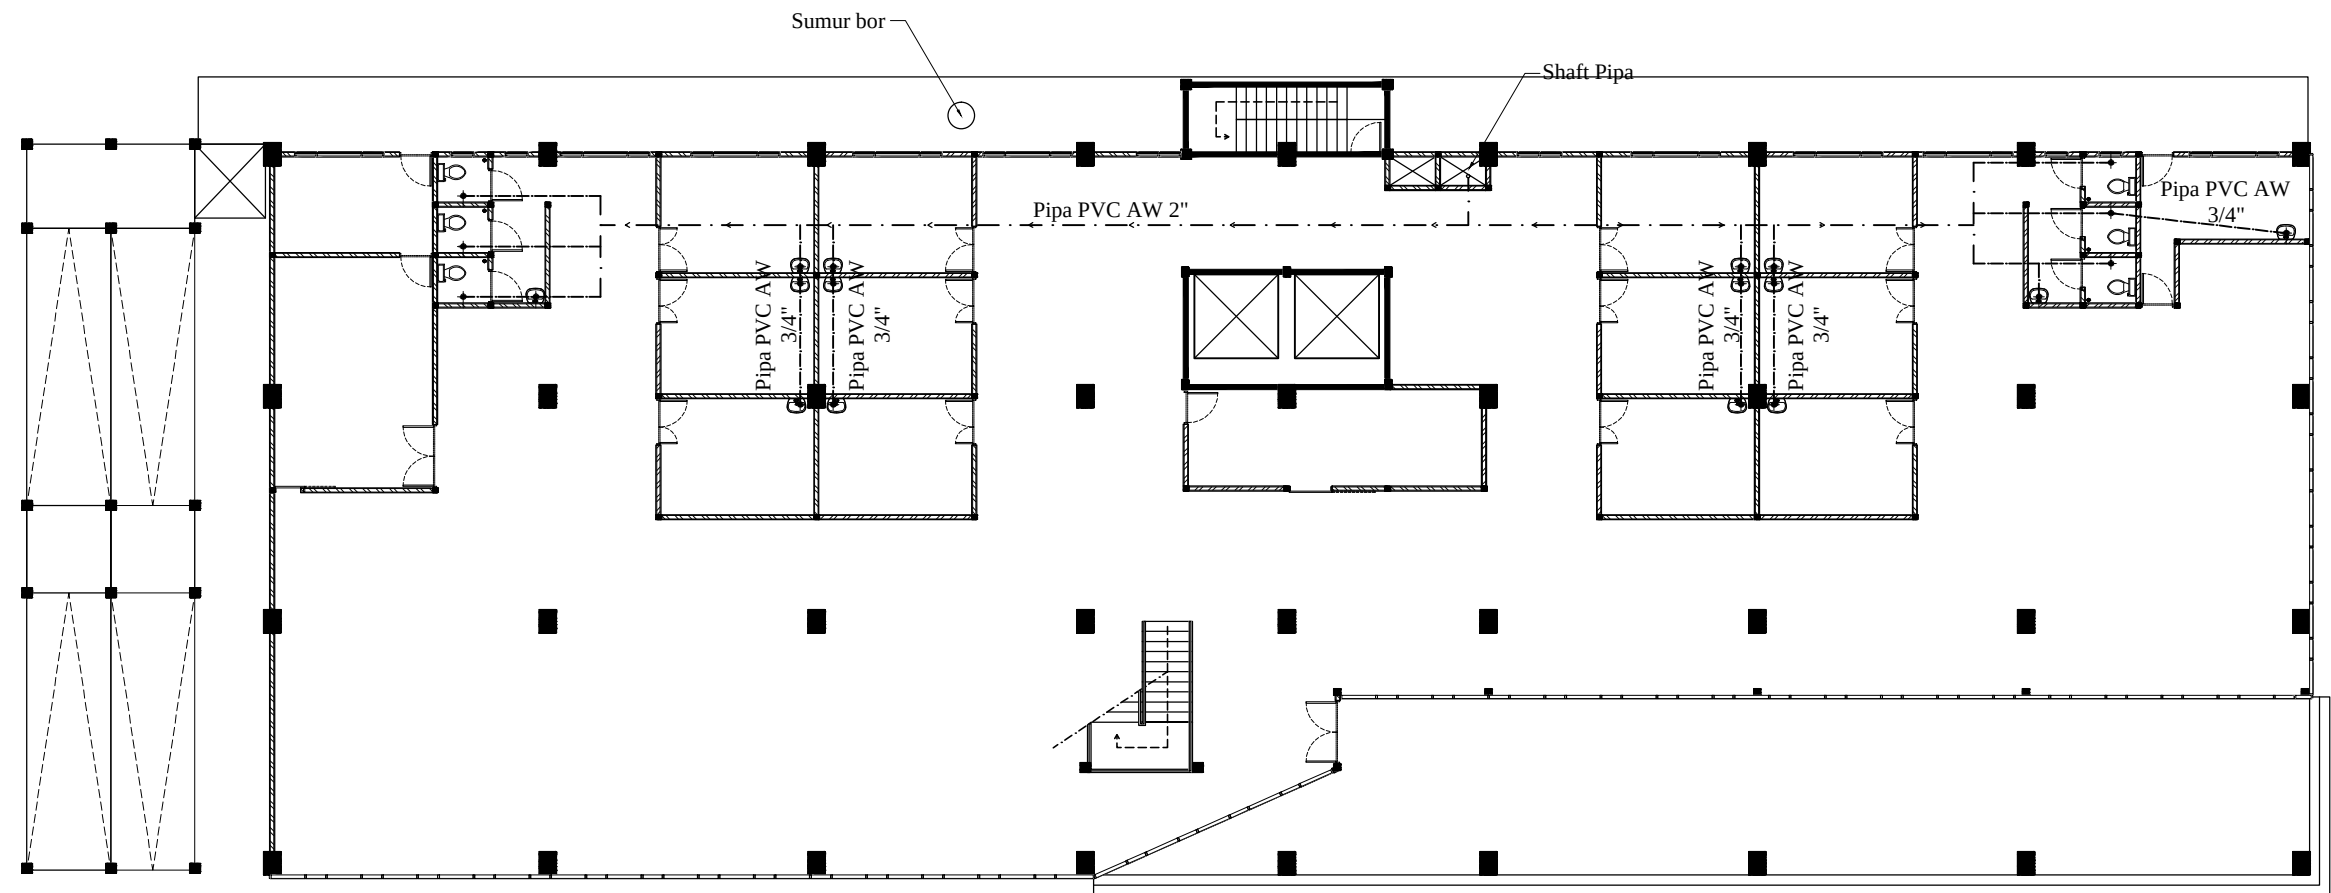

RENCANA INSTALASI AIR BERSIH LANTAI 1

SKALA 1 : 225



RUMAH SAKIT ISLAM

Jl. Brigjen Kretarto No. 22A
Sambong Dukuh, Kec. Jombang, Kab. Jombang
61413

MENGETAHUI :

Direktur
Rumah Sakit Islam
Jombang

Dr. AGUNG HENDRO YUWONO, M.Kes

MENYETUJUI :



DIGAMBAR OLEH :

KONSULTAN PERENCANA
CV. SIKLUS GLOBAL

[Handwritten signature]

Ir. ISWINARTI, MT
Drafter

C A T A T A N

TGL

TTD

JML. LEMBAR


NO. LEMBAR

KODE GAMBAR

-

33

SPL

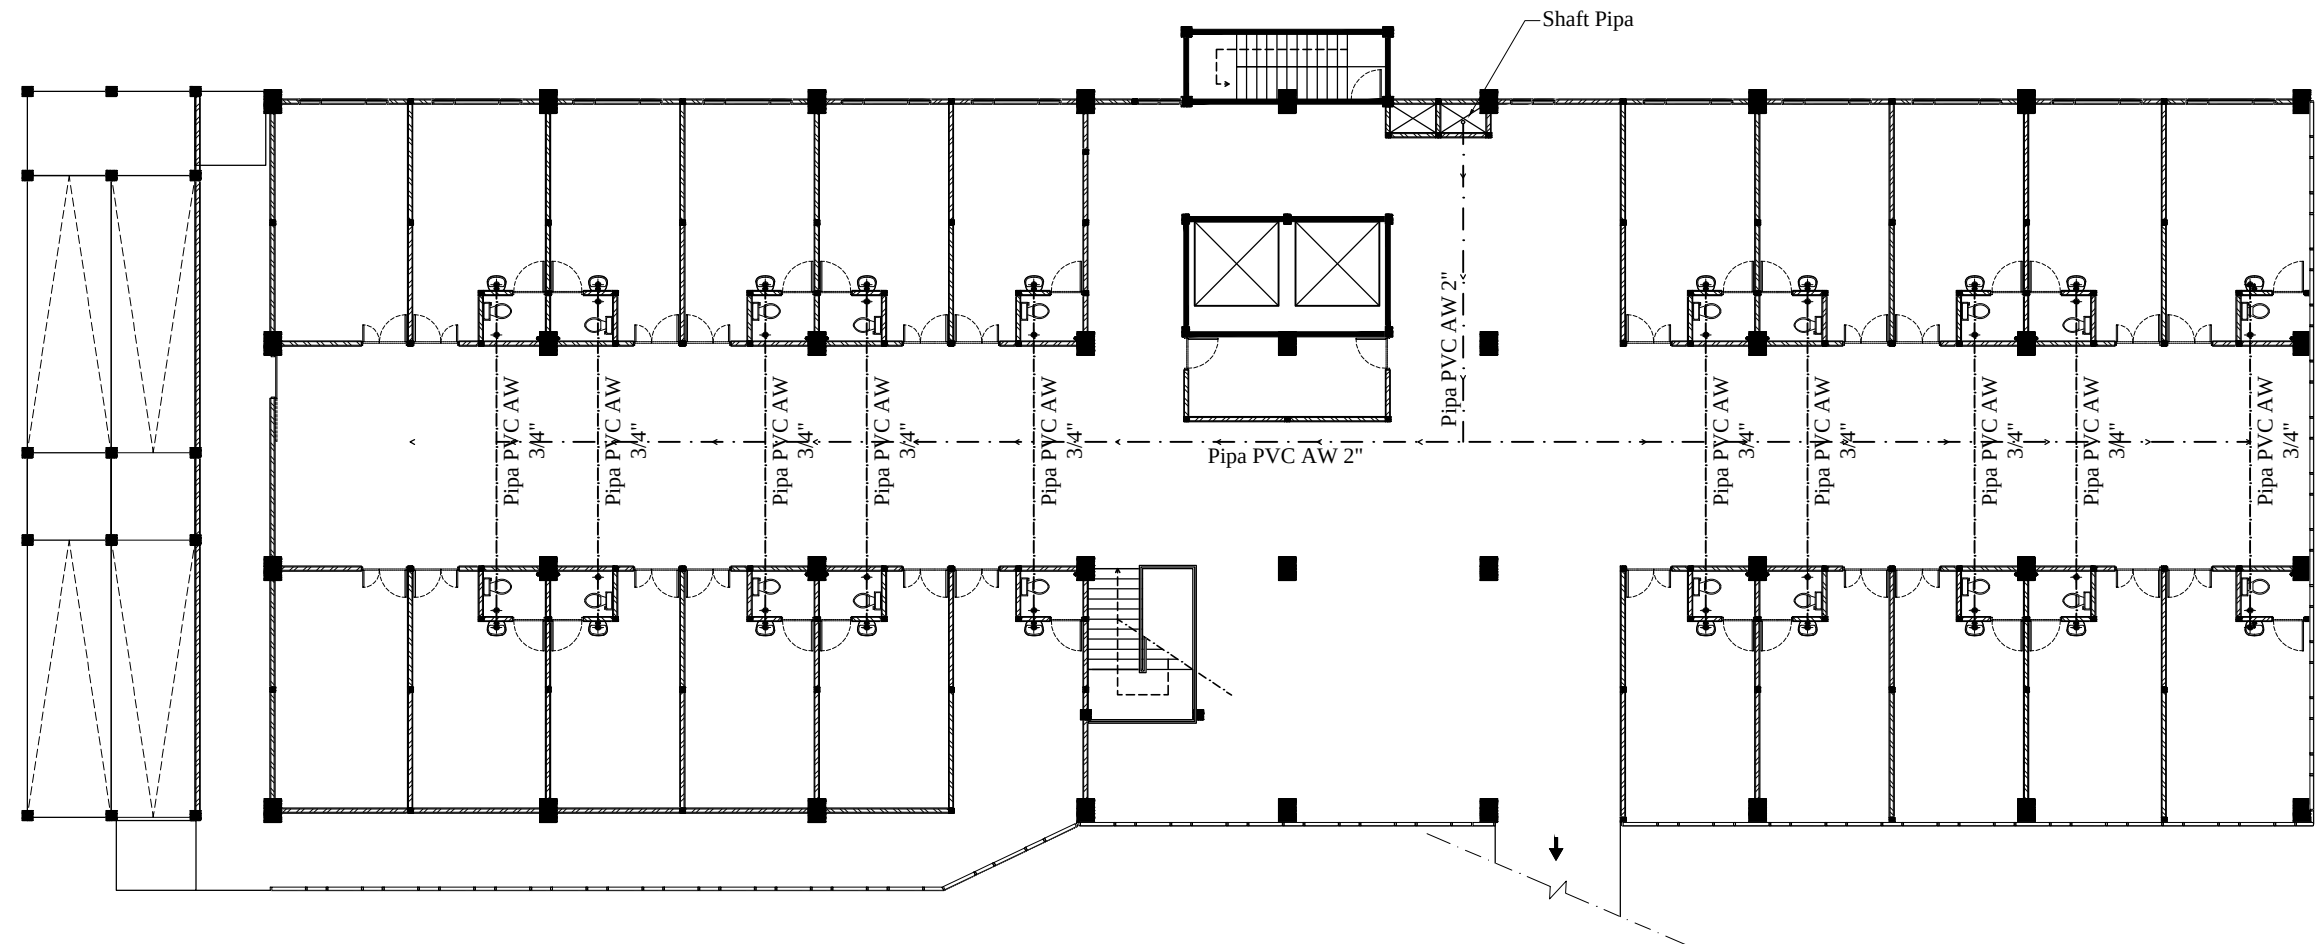

RENCANA INSTALASI AIR BERSIH LANTAI 2
 SKALA 1 : 225



RUMAH SAKIT ISLAM
 Jl. Brigjen Kretarto No. 22A
 Sambong Dukuh, Kec. Jombang, Kab. Jombang
 61413

MENGETAHUI :

Direktur
 Rumah Sakit Islam
 Jombang

Dr. AGUNG HENDRO YUWONO, M.Kes

MENYETUJUI :




DIGAMBAR OLEH :

KONSULTAN PERENCANA
 CV. SIKLUS GLOBAL


Ir. ISWINARTI, MT
 Drafter

CATATAN		TGL	TTD
JML. LEMBAR	NO. LEMBAR	KODE GAMBAR	
-	34	SPL	

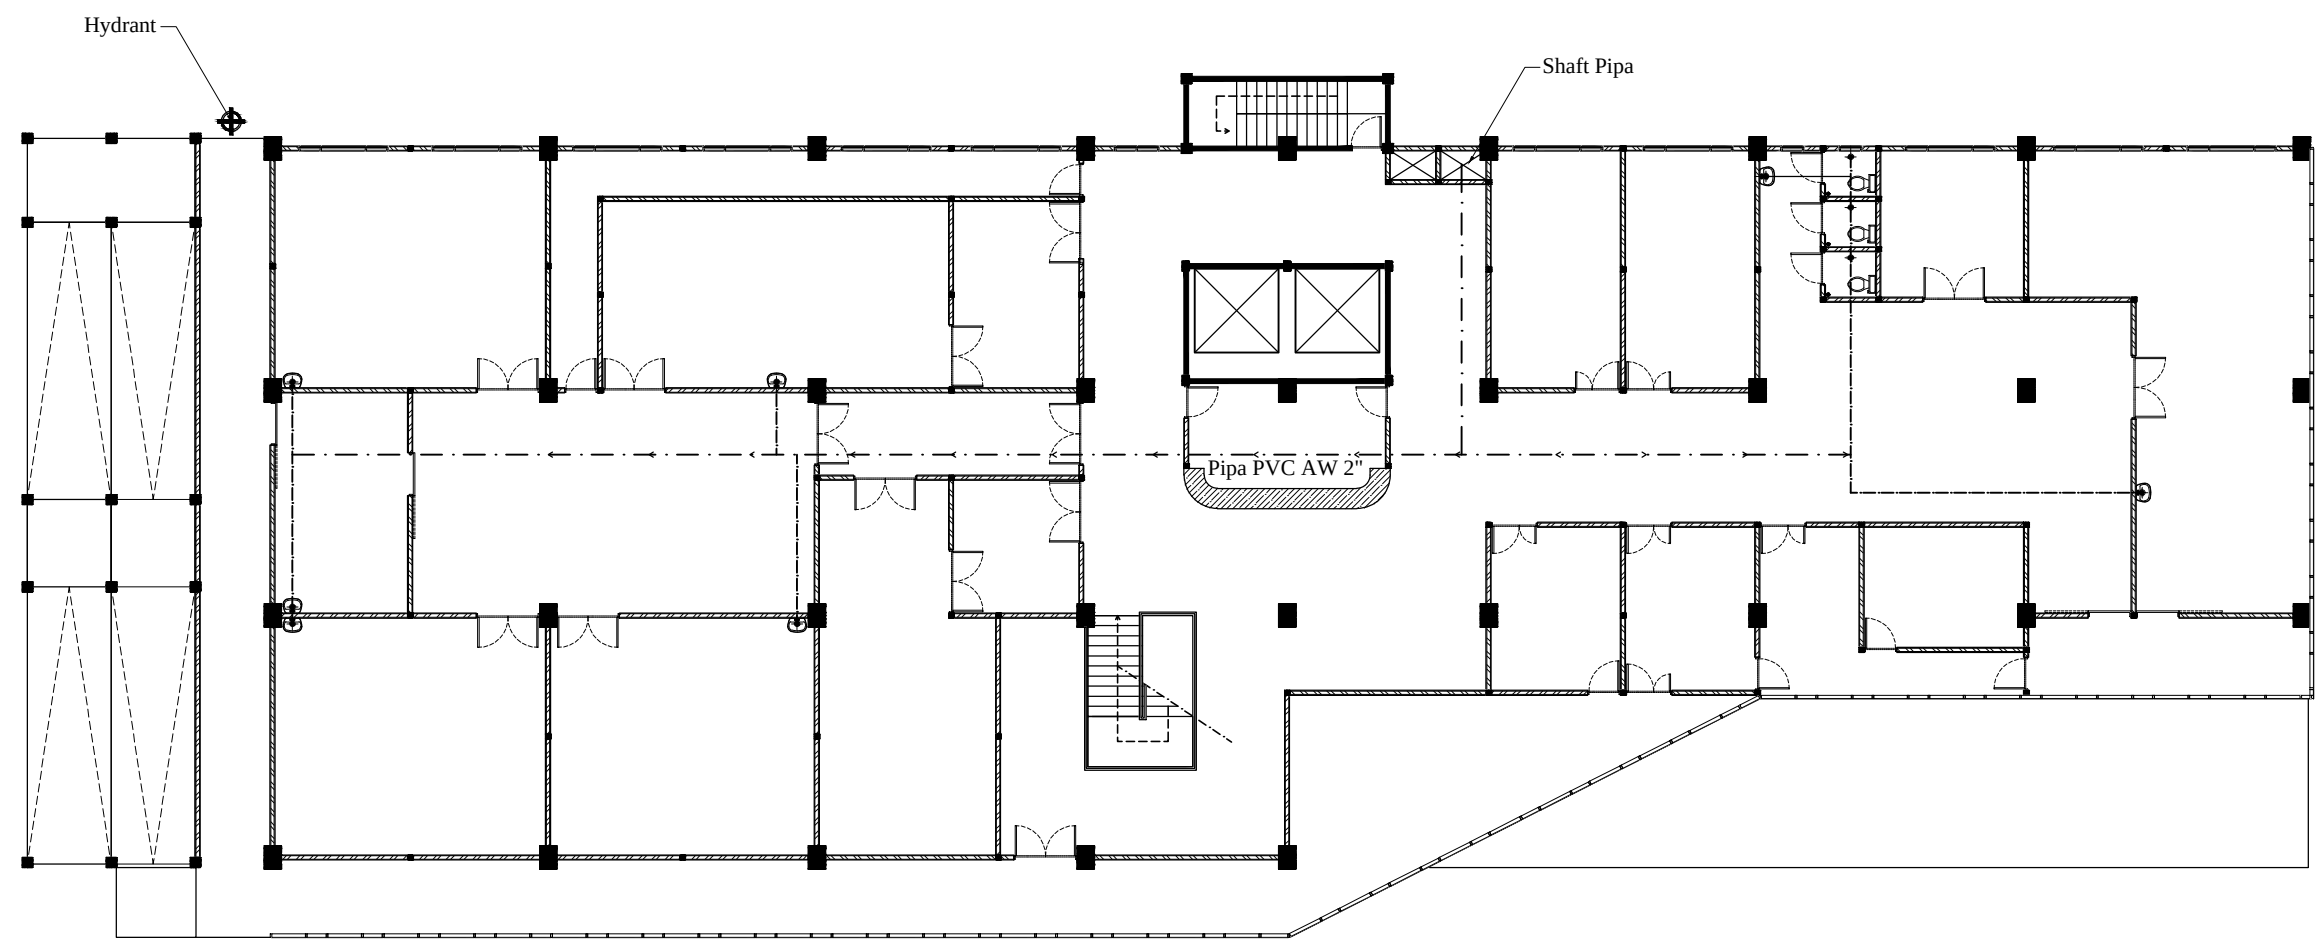


RENCANA INSTALASI AIR BERSIH LANTAI 3
 SKALA 1 : 225

 RUMAH SAKIT ISLAM Jl. Brigjen Kretarto No. 22A Sambong Dukuh, Kec. Jombang, Kab. Jombang 61413	MENGETAHUI :		MENSETUJUI :		DIGAMBAR OLEH :		CATATAN		TGL	TTD
	Direktur Rumah Sakit Islam Jombang <u>Dr. AGUNG HENDRO YUWONO, M.Kes</u>		 KONSULTAN PERENCANA CV. SIKLUS GLOBAL ATIM SUJOKO, ST Direktur		 Ir. ISWINARTI, MT Drafter					
							JML. LEMBAR	NO. LEMBAR	KODE GAMBAR	
							-	35	SPL	

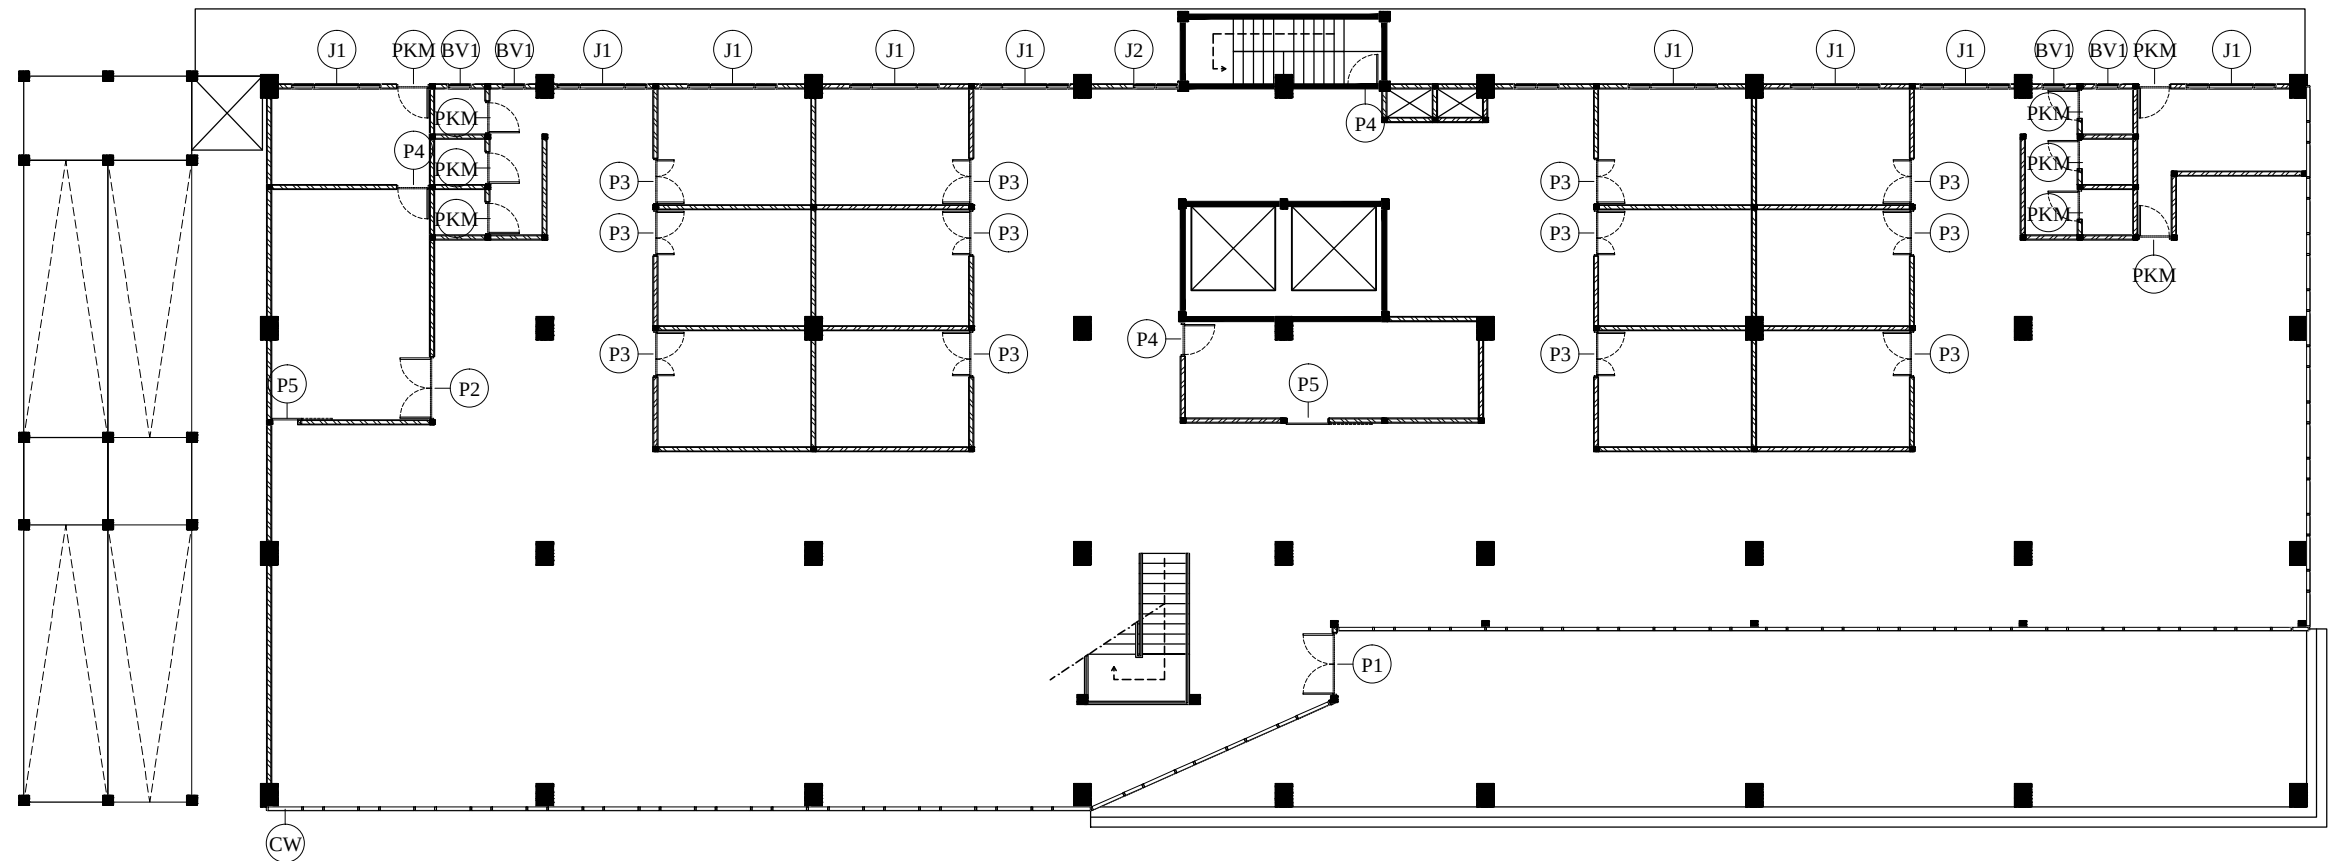

RENCANA KUSEN LANTAI 1
SKALA 1 : 225



RUMAH SAKIT ISLAM

Jl. Brigjen Kretarto No. 22A
Sambong Dukuh, Kec. Jombang, Kab. Jombang
61413

MENGETAHUI :

Direktur
Rumah Sakit Islam
Jombang

Dr. AGUNG HENDRO YUWONO, M.Kes

MENYETUJUI :



DIGAMBAR OLEH :

KONSULTAN PERENCANA
CV. SIKLUS GLOBAL

[Signature]

Ir. ISWINARTI, MT
Drafter

C A T A T A N

TGL

TTD

JML. LEMBAR


NO. LEMBAR

KODE GAMBAR

-

36

SPL

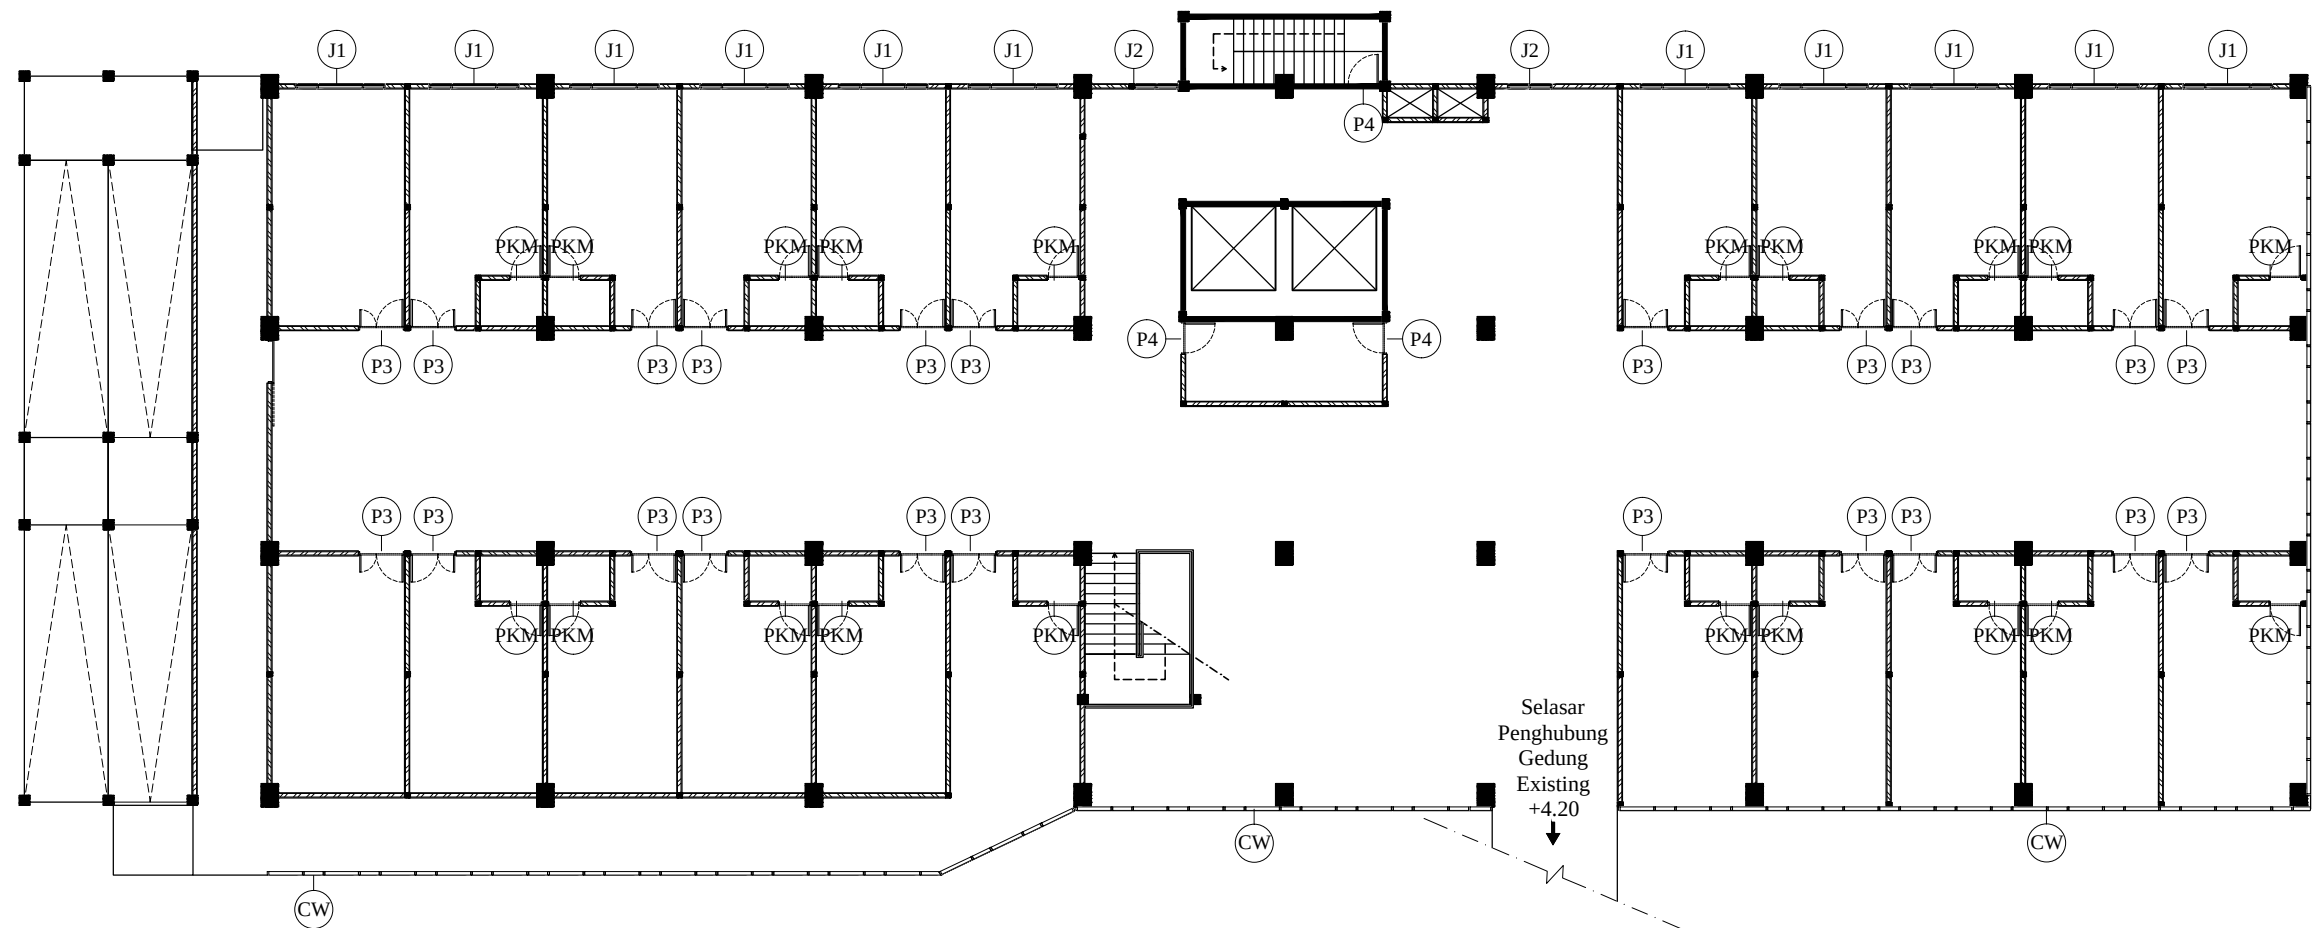

RENCANA KUSEN LANTAI 2
SKALA 1 : 225



RUMAH SAKIT ISLAM

Jl. Brigjen Kretarto No. 22A
Sambong Dukuh, Kec. Jombang, Kab. Jombang
61413

MENGETAHUI :

Direktur
Rumah Sakit Islam
Jombang

Dr. AGUNG HENDRO YUWONO, M.Kes

MENYETUJUI :



DIGAMBAR OLEH :

KONSULTAN PERENCANA
CV. SIKLUS GLOBAL

[Signature]

Ir. ISWINARTI, MT
Drafter

C A T A T A N

JML. LEMBAR

-

NO. LEMBAR


37

TGL

KODE GAMBAR

SPL

TTD

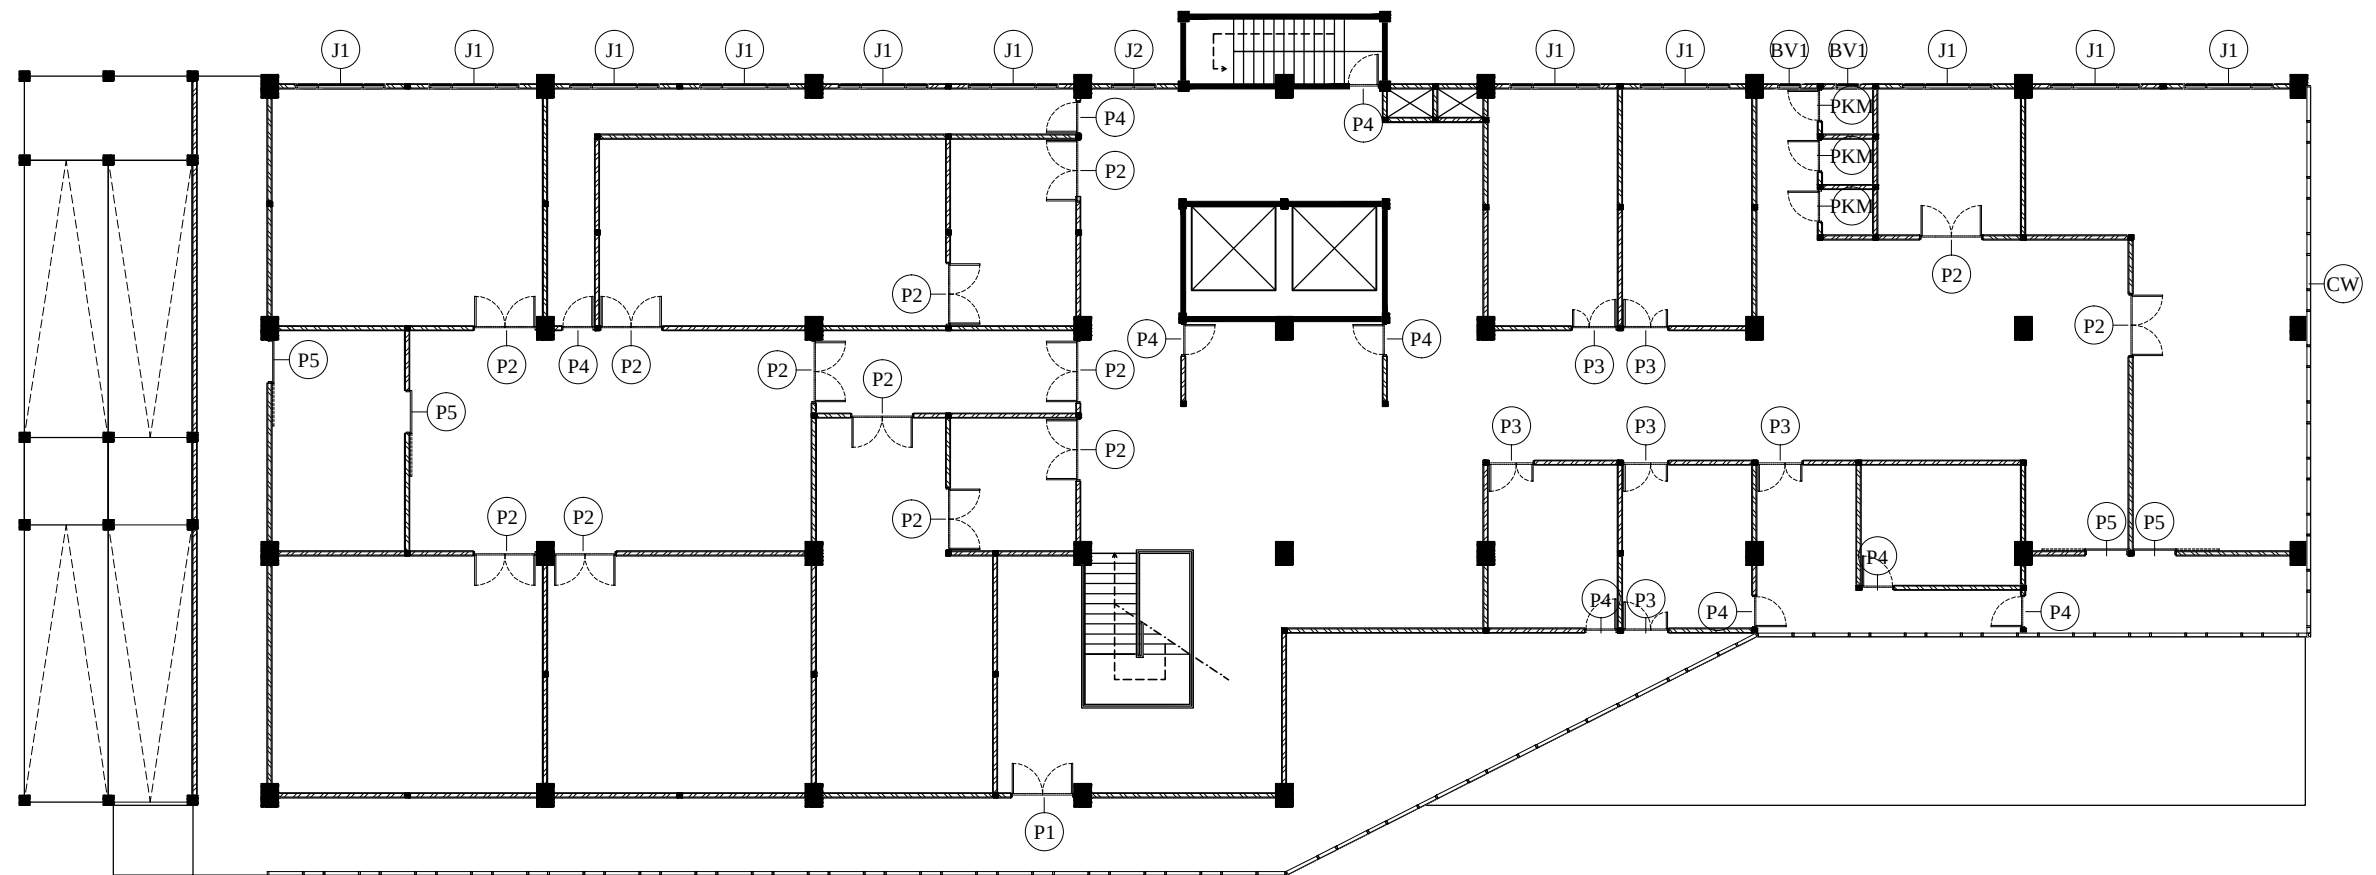

RENCANA KUSEN LANTAI 3
SKALA 1 : 225



RUMAH SAKIT ISLAM

Jl. Brigjen Kretarto No. 22A
Sambong Dukuh, Kec. Jombang, Kab. Jombang
61413

MENGETAHUI :

Direktur
Rumah Sakit Islam
Jombang

Dr. AGUNG HENDRO YUWONO, M.Kes

MENSETUJUI :



DIGAMBAR OLEH :

KONSULTAN PERENCANA
CV. SIKLUS GLOBAL

[Signature]

Ir. ISWINARTI, MT
Drafter

C A T A T A N

TGL

TTD

JML. LEMBAR


NO. LEMBAR

KODE GAMBAR

-

38

SPL

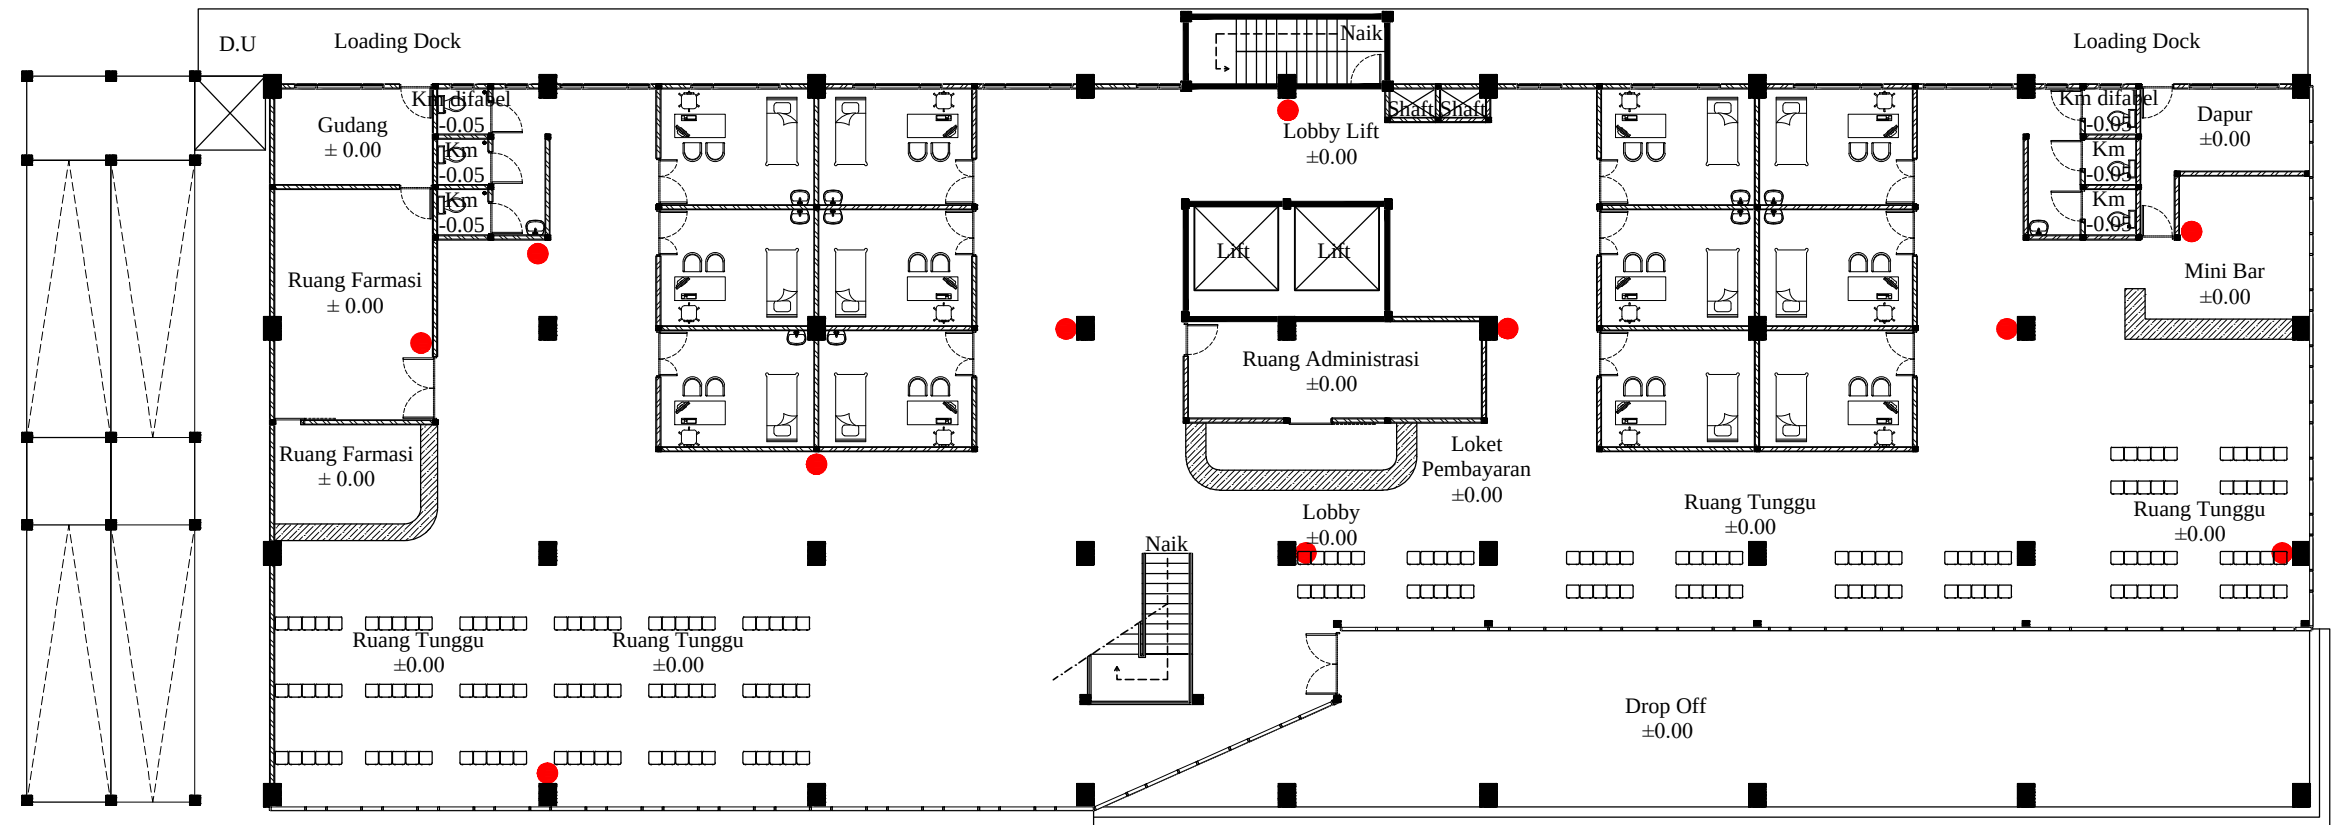

Halaman
-0.36

RENCANA APAR LANTAI 1
SKALA 1 : 225

Keterangan

APAR 6 kg

3 KG6 KG

PROTEXI FIRE

SPESIFIKASI

ALAT PEMADAM API RINGAN

6 KG

Jenis Isi Apar : Powder

Kapasitas Isi : 6 Kg

Tinggi Tabung : 54 cm

Diameter Tabung : 16,5 cm

Tekanan Uji : 24 bar

Tekanan Kerja : 16 bar

Waktu Semprot : 14 - 18 detik

Jarak Semprot : 3 - 5 m

Kelas Kebakaran : A - B - C

Penggunaan : Kafe, Toko, Rumah, Gedung, dll



RUMAH SAKIT ISLAM
Jl. Brigjen Kretarto No. 22A
Sambong Dukuh, Kec. Jombang, Kab. Jombang
61413

MENGETAHUI :

Direktur
Rumah Sakit Islam
Jombang

Dr. AGUNG HENDRO YUWONO, M.Kes

MENYETUJUI :




DIGAMBAR OLEH :

KONSULTAN PERENCANA
CV. SIKLUS GLOBAL

Ir. ISWINARTI, MT
Drafter

CATATAN		TGL	TTD
JML. LEMBAR	NO. LEMBAR	KODE GAMBAR	
-	39	SPL	

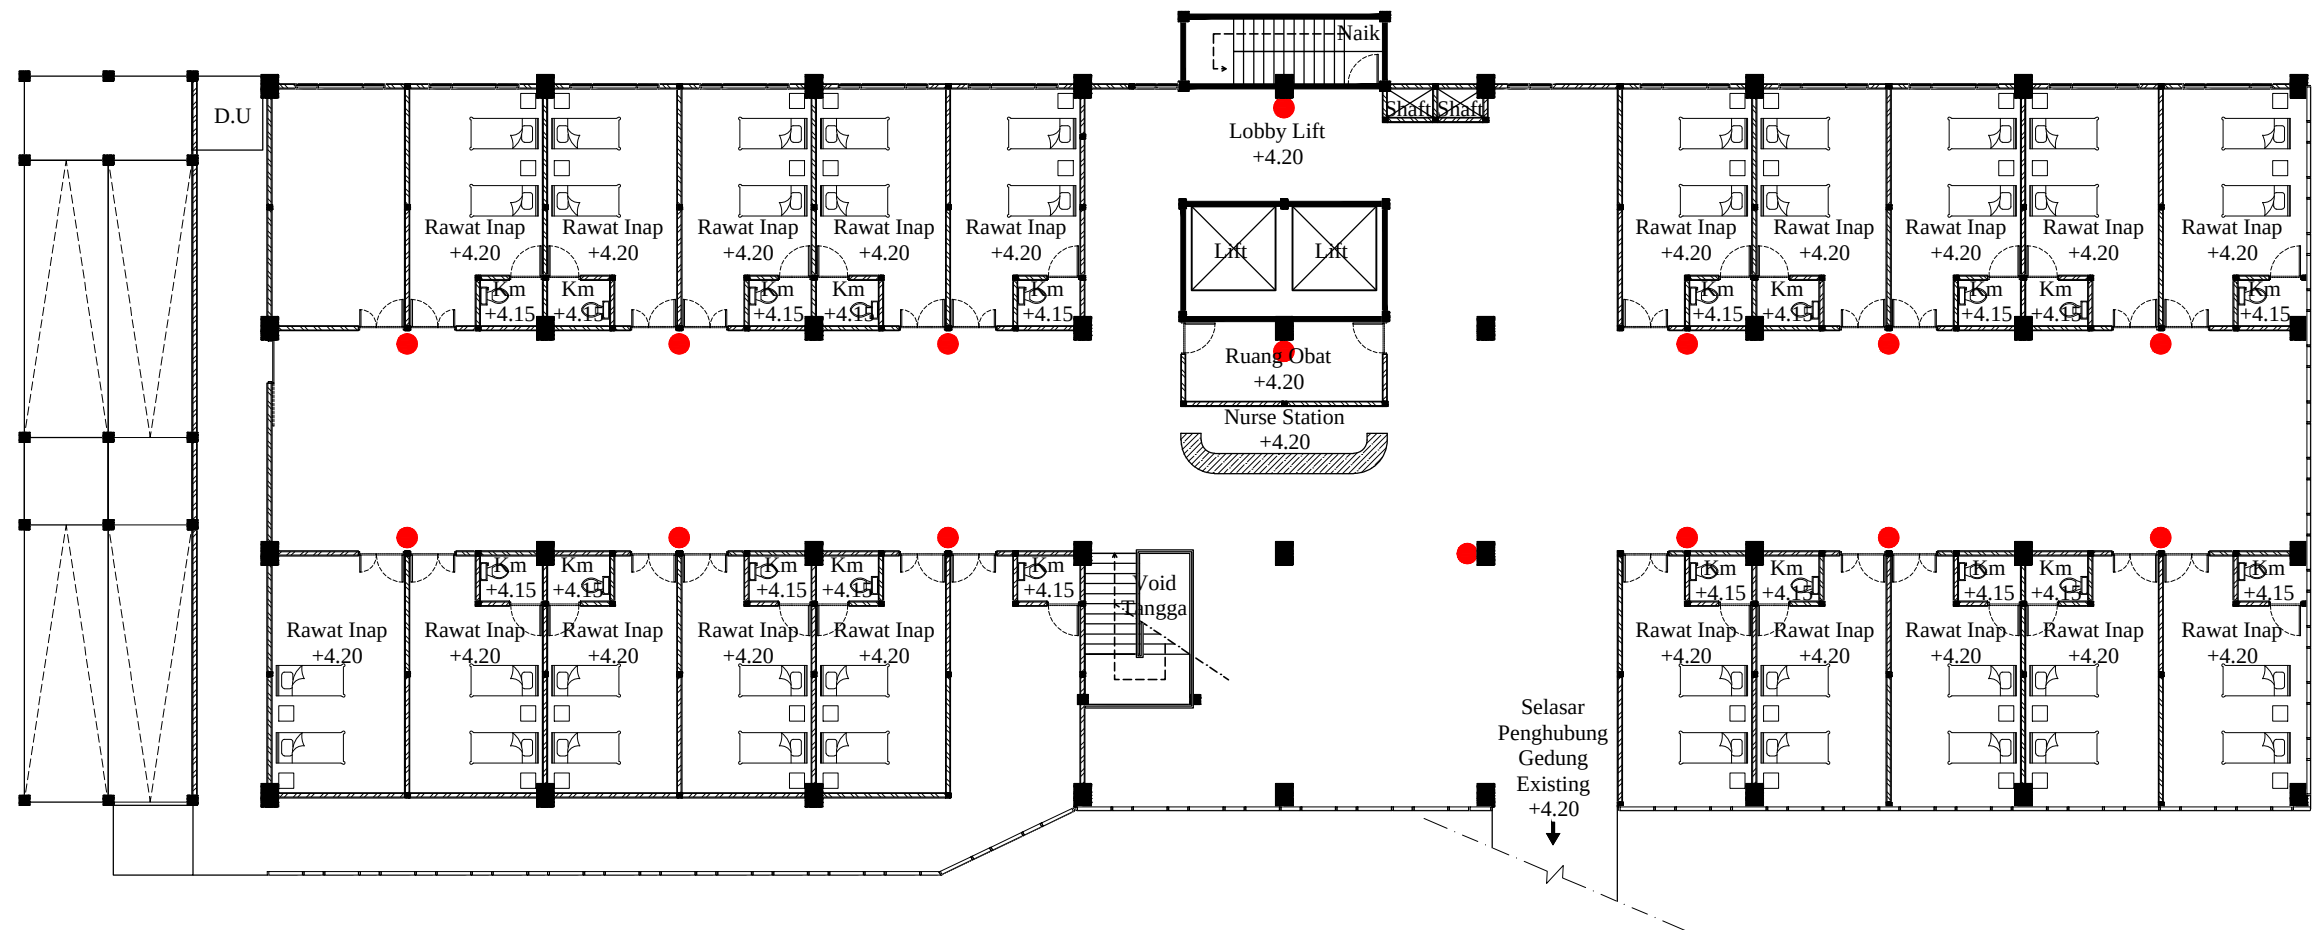

RENCANA APAR LANTAI 2
SKALA 1 : 225

Keterangan	
●	APAR 6 kg

PROTEXI FIRE	
SPESIFIKASI ALAT PEMADAM API RINGAN 6 KG	
Jenis Isi Apar	: Powder
Kapasitas Isi	: 6 Kg
Tinggi Tabung	: 54 cm
Diameter Tabung	: 16,5 cm
Tekanan Uji	: 24 bar
Tekanan Kerja	: 16 bar
Waktu Semprot	: 14 - 18 detik
Jarak Semprot	: 3 - 5 m
Kelas Kebakaran	: A - B - C
Penggunaan	: Kafe, Toko, Rumah, Gedung, dll



RUMAH SAKIT ISLAM

Jl. Brigjen Kretarto No. 22A
Sambong Dukuh, Kec. Jombang, Kab. Jombang
61413

MENGETAHUI :

Direktur
Rumah Sakit Islam
Jombang

Dr. AGUNG HENDRO YUWONO, M.Kes

MENYETUJUI :



DIGAMBAR OLEH :

KONSULTAN PERENCANA
CV. SIKLUS GLOBAL

[Signature]

Ir. ISWINARTI, MT
Drafter

C A T A T A N

JML. LEMBAR

-

NO. LEMBAR


40

TGL

KODE GAMBAR

SPL

TTD

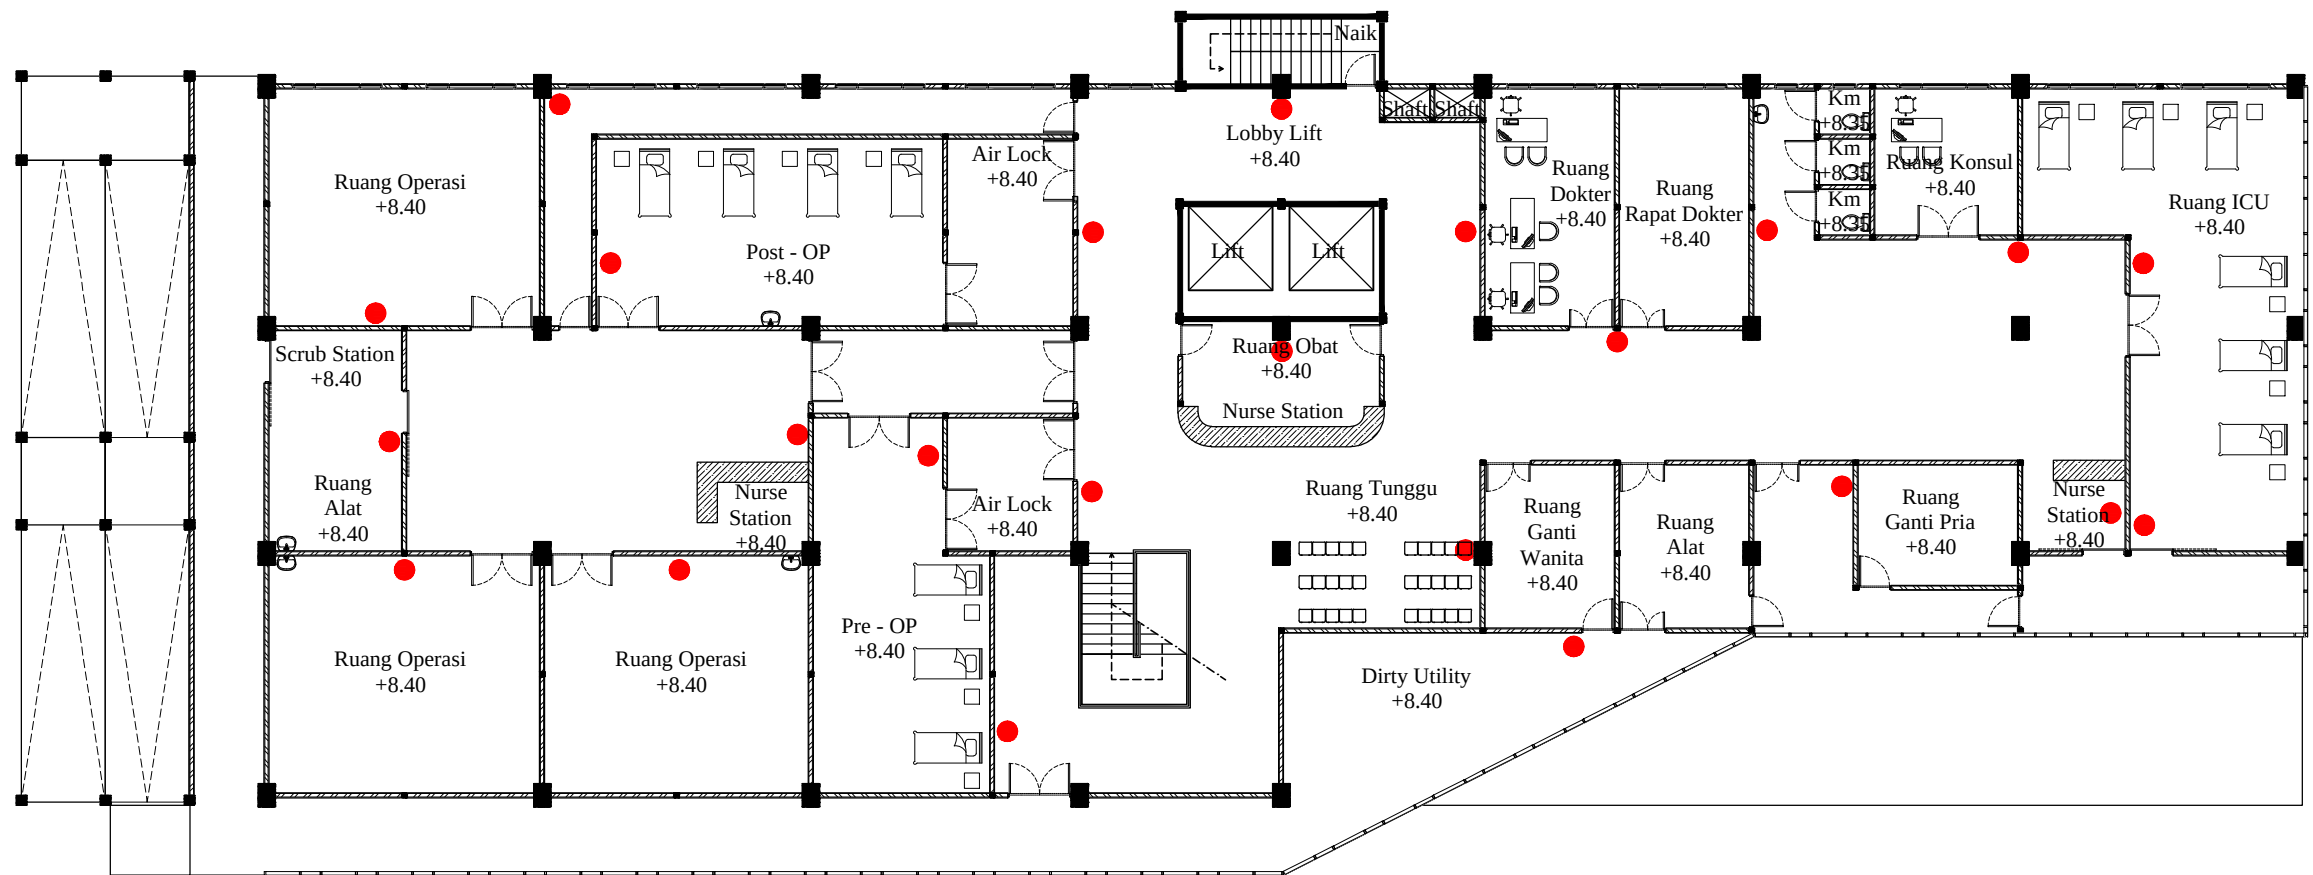

RENCANA APAR LANTAI 3

SKALA 1 : 225

Keterangan	
●	APAR 6 kg

SPESIFIKASI	
ALAT PEMADAM API RINGAN 6 KG	
Jenis Isi Apar	: Powder
Kapasitas Isi	: 6 Kg
Tinggi Tabung	: 54 cm
Diameter Tabung	: 16,5 cm
Tekanan Uji	: 24 bar
Tekanan Kerja	: 16 bar
Waktu Semprot	: 14 - 18 detik
Jarak Semprot	: 3 - 5 m
Kelas Kebakaran	: A - B - C
Penggunaan	: Kafe, Toko, Rumah, Gedung, dll



RUMAH SAKIT ISLAM

Jl. Brigjen Kretarto No. 22A
Sambong Dukuh, Kec. Jombang, Kab. Jombang
61413

MENGETAHUI :

Direktur
Rumah Sakit Islam
Jombang

Dr. AGUNG HENDRO YUWONO, M.Kes

MENYETUJUI :



DIGAMBAR OLEH :

KONSULTAN PERENCANA
CV. SIKLUS GLOBAL

[Signature]

Ir. ISWINARTI, MT
Drafter

C A T A T A N

JML. LEMBAR

-

NO. LEMBAR


41

TGL

TTD

KODE GAMBAR

SPL

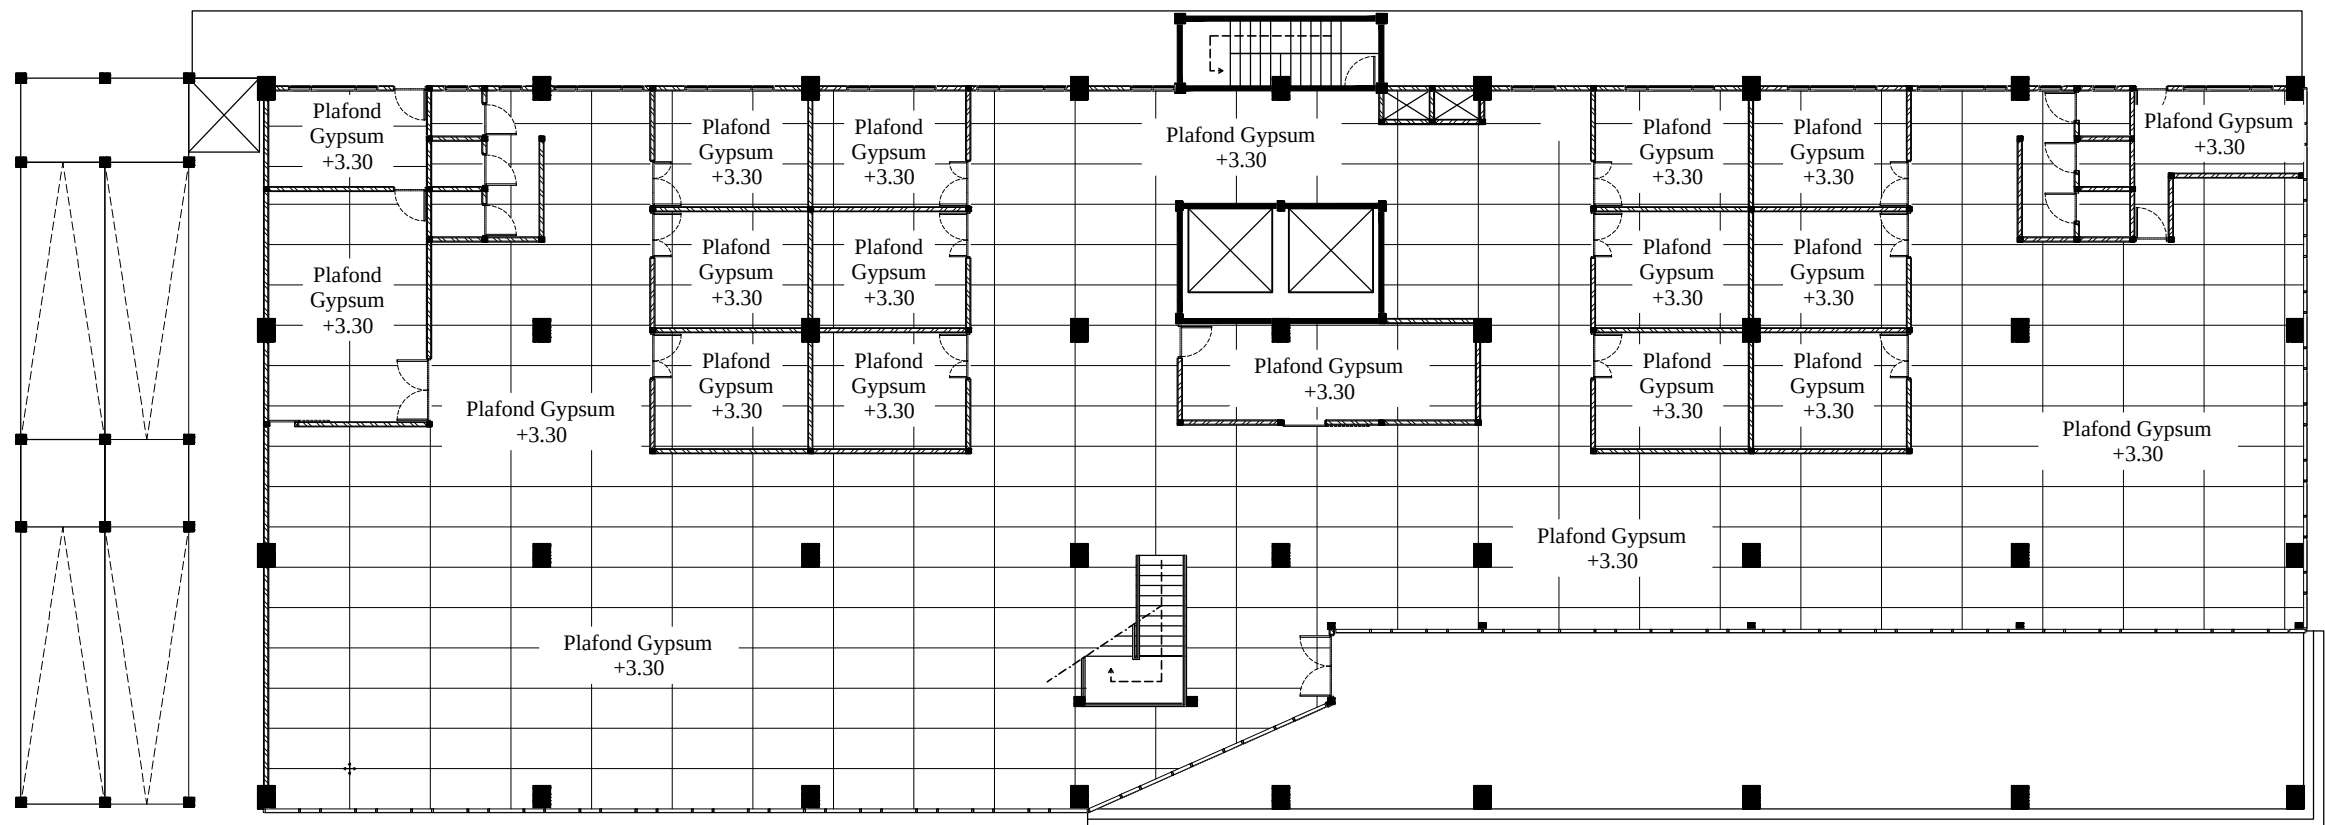

RENCANA PLAFOND LANTAI 1
SKALA 1 : 225



RUMAH SAKIT ISLAM

Jl. Brigjen Kretarto No. 22A
Sambong Dukuh, Kec. Jombang, Kab. Jombang
61413

MENGETAHUI :

Direktur
Rumah Sakit Islam
Jombang

Dr. AGUNG HENDRO YUWONO, M.Kes

MENYETUJUI :



DIGAMBAR OLEH :

KONSULTAN PERENCANA
CV. SIKLUS GLOBAL

[Signature]

Ir. ISWINARTI, MT
Drafter

C A T A T A N

TGL

TTD

JML. LEMBAR


NO. LEMBAR

KODE GAMBAR

-

42

SPL

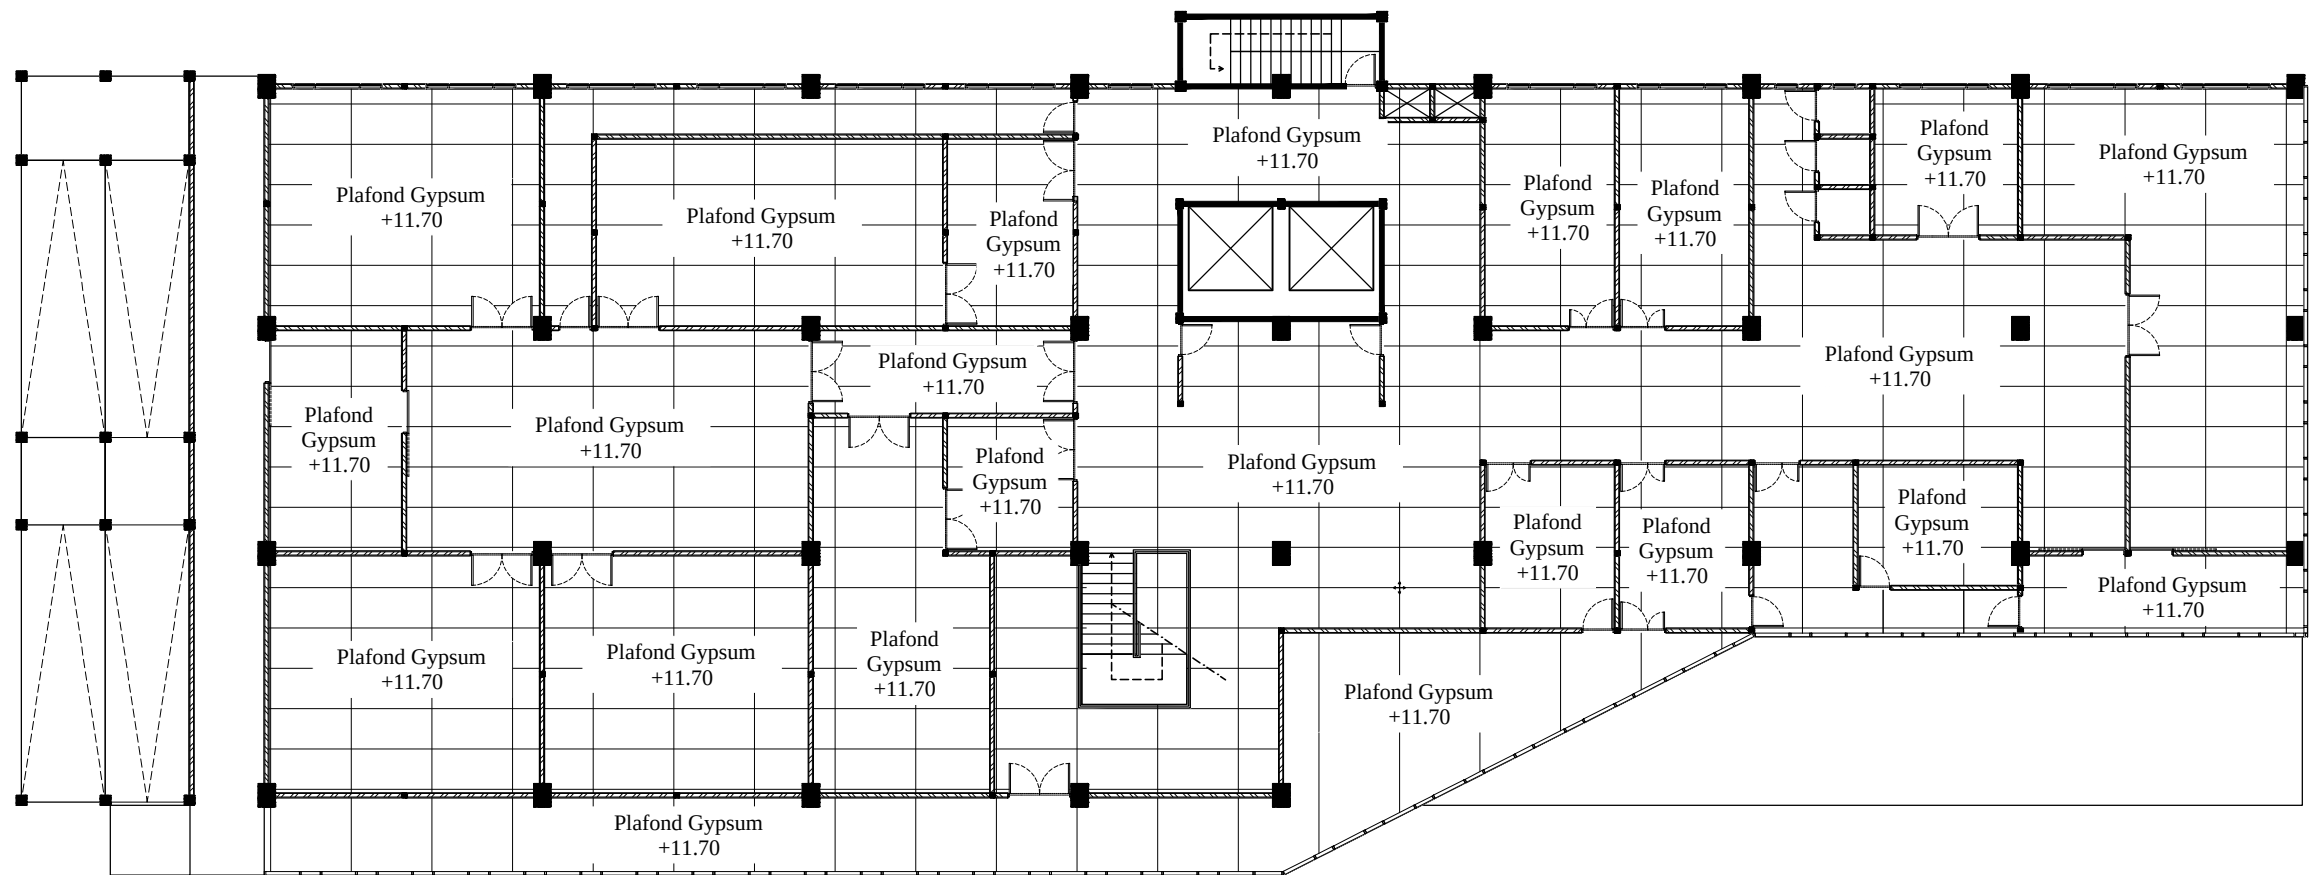

RENCANA PLAFOND LANTAI 3
SKALA 1 : 225



RUMAH SAKIT ISLAM

Jl. Brigjen Kretarto No. 22A
Sambong Dukuh, Kec. Jombang, Kab. Jombang
61413

MENGETAHUI :

Direktur
Rumah Sakit Islam
Jombang

Dr. AGUNG HENDRO YUWONO, M.Kes

MENYETUJUI :



DIGAMBAR OLEH :

KONSULTAN PERENCANA
CV. SIKLUS GLOBAL

[Signature]

Ir. ISWINARTI, MT
Drafter

C A T A T A N

TGL

TTD

JML. LEMBAR


NO. LEMBAR

KODE GAMBAR

-

44

SPL

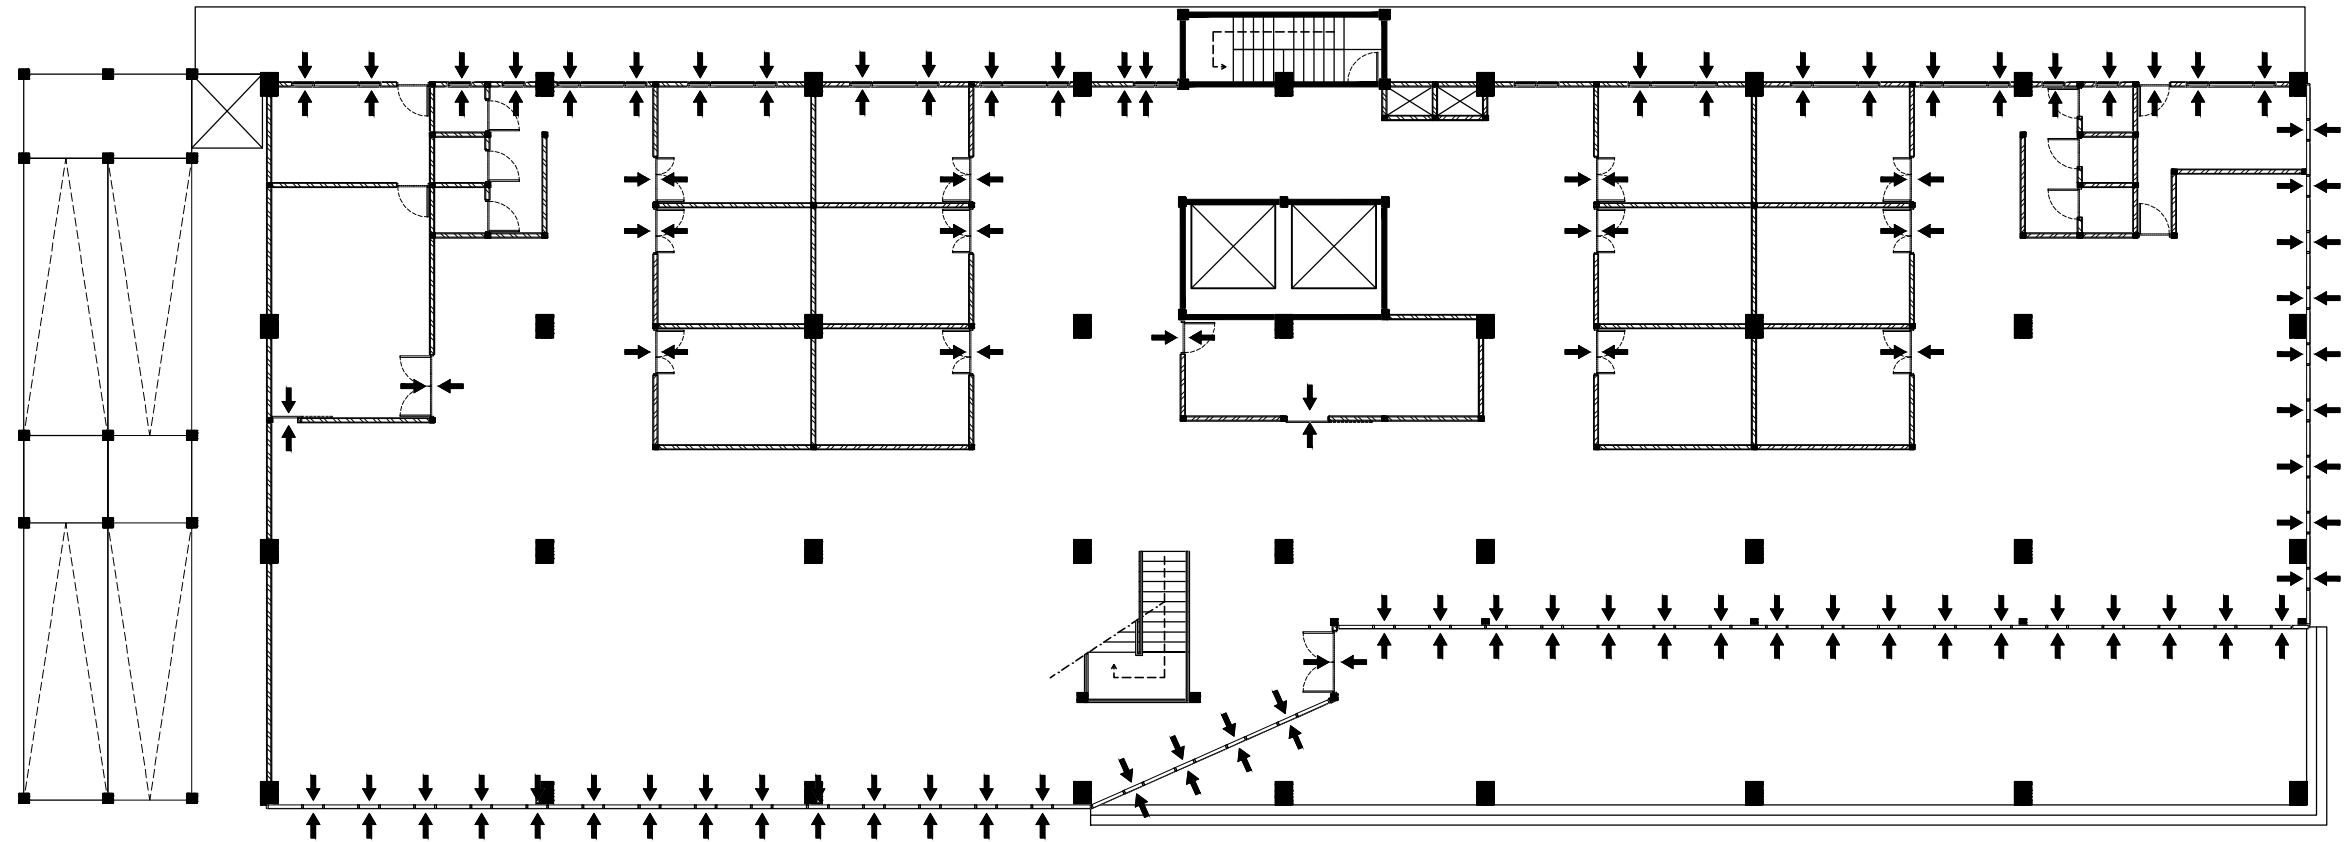

DENAH SIRKULASI UDARA
SKALA 1 : 225



RUMAH SAKIT ISLAM

Jl. Brigjen Kretarto No. 22A
Sambong Dukuh, Kec. Jombang, Kab. Jombang
61413

MENGETAHUI :

Direktur
Rumah Sakit Islam
Jombang

Dr. AGUNG HENDRO YUWONO, M.Kes

MENSETUJUI :



DIGAMBAR OLEH :

KONSULTAN PERENCANA
CV. SIKLUS GLOBAL

Ir. ISWINARTI, MT

Ir. ISWINARTI, MT
Drafter

C A T A T A N

TGL

TTD

JML. LEMBAR


NO. LEMBAR

KODE GAMBAR

-

45

SPL

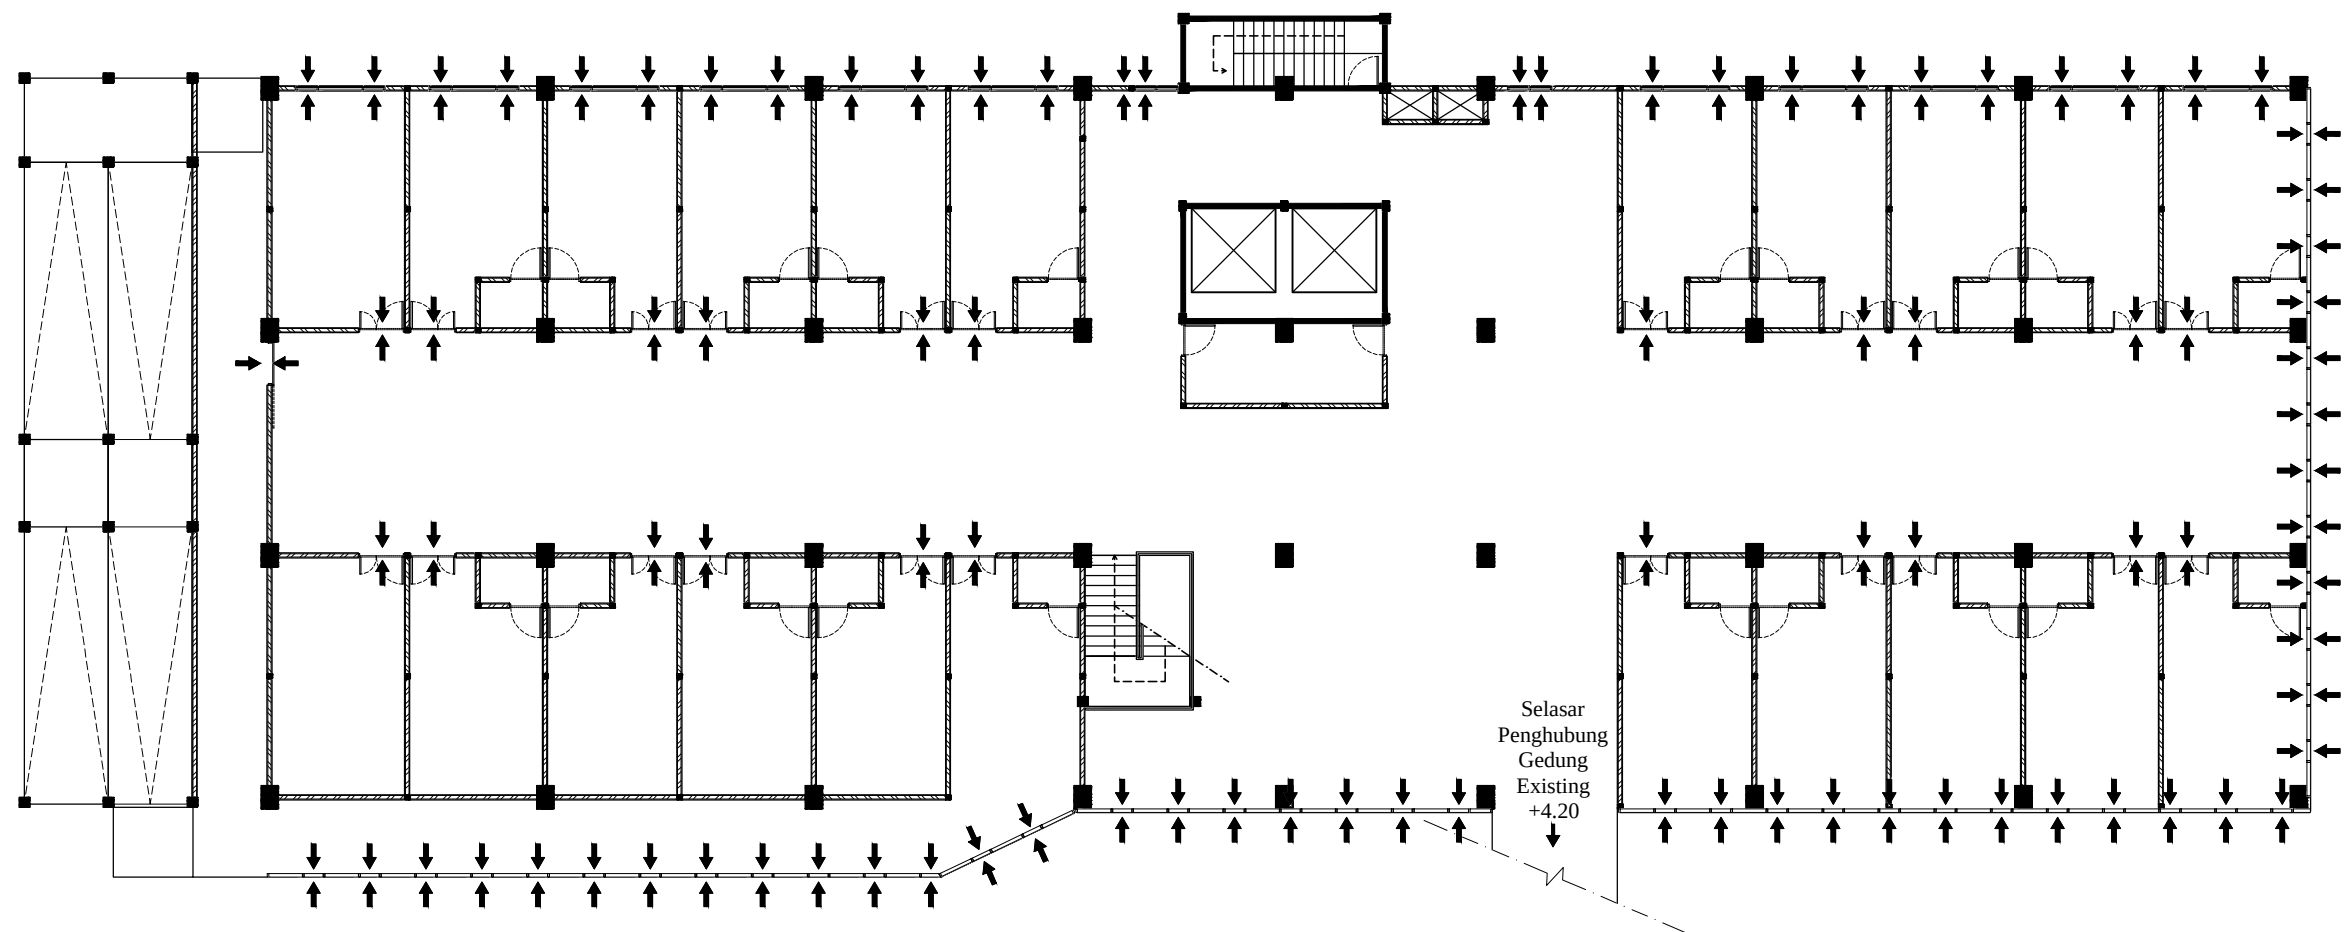

DENAH SIRKULASI UDARA
SKALA 1 : 225



RUMAH SAKIT ISLAM

Jl. Brigjen Kretarto No. 22A
Sambong Dukuh, Kec. Jombang, Kab. Jombang
61413

MENGETAHUI :

Direktur
Rumah Sakit Islam
Jombang

Dr. AGUNG HENDRO YUWONO, M.Kes

MENYETUJUI :



DIGAMBAR OLEH :

KONSULTAN PERENCANA
CV. SIKLUS GLOBAL

[Signature]

Ir. ISWINARTI, MT
Drafter

C A T A T A N

TGL

TTD

JML. LEMBAR


NO. LEMBAR

KODE GAMBAR

-

46

SPL

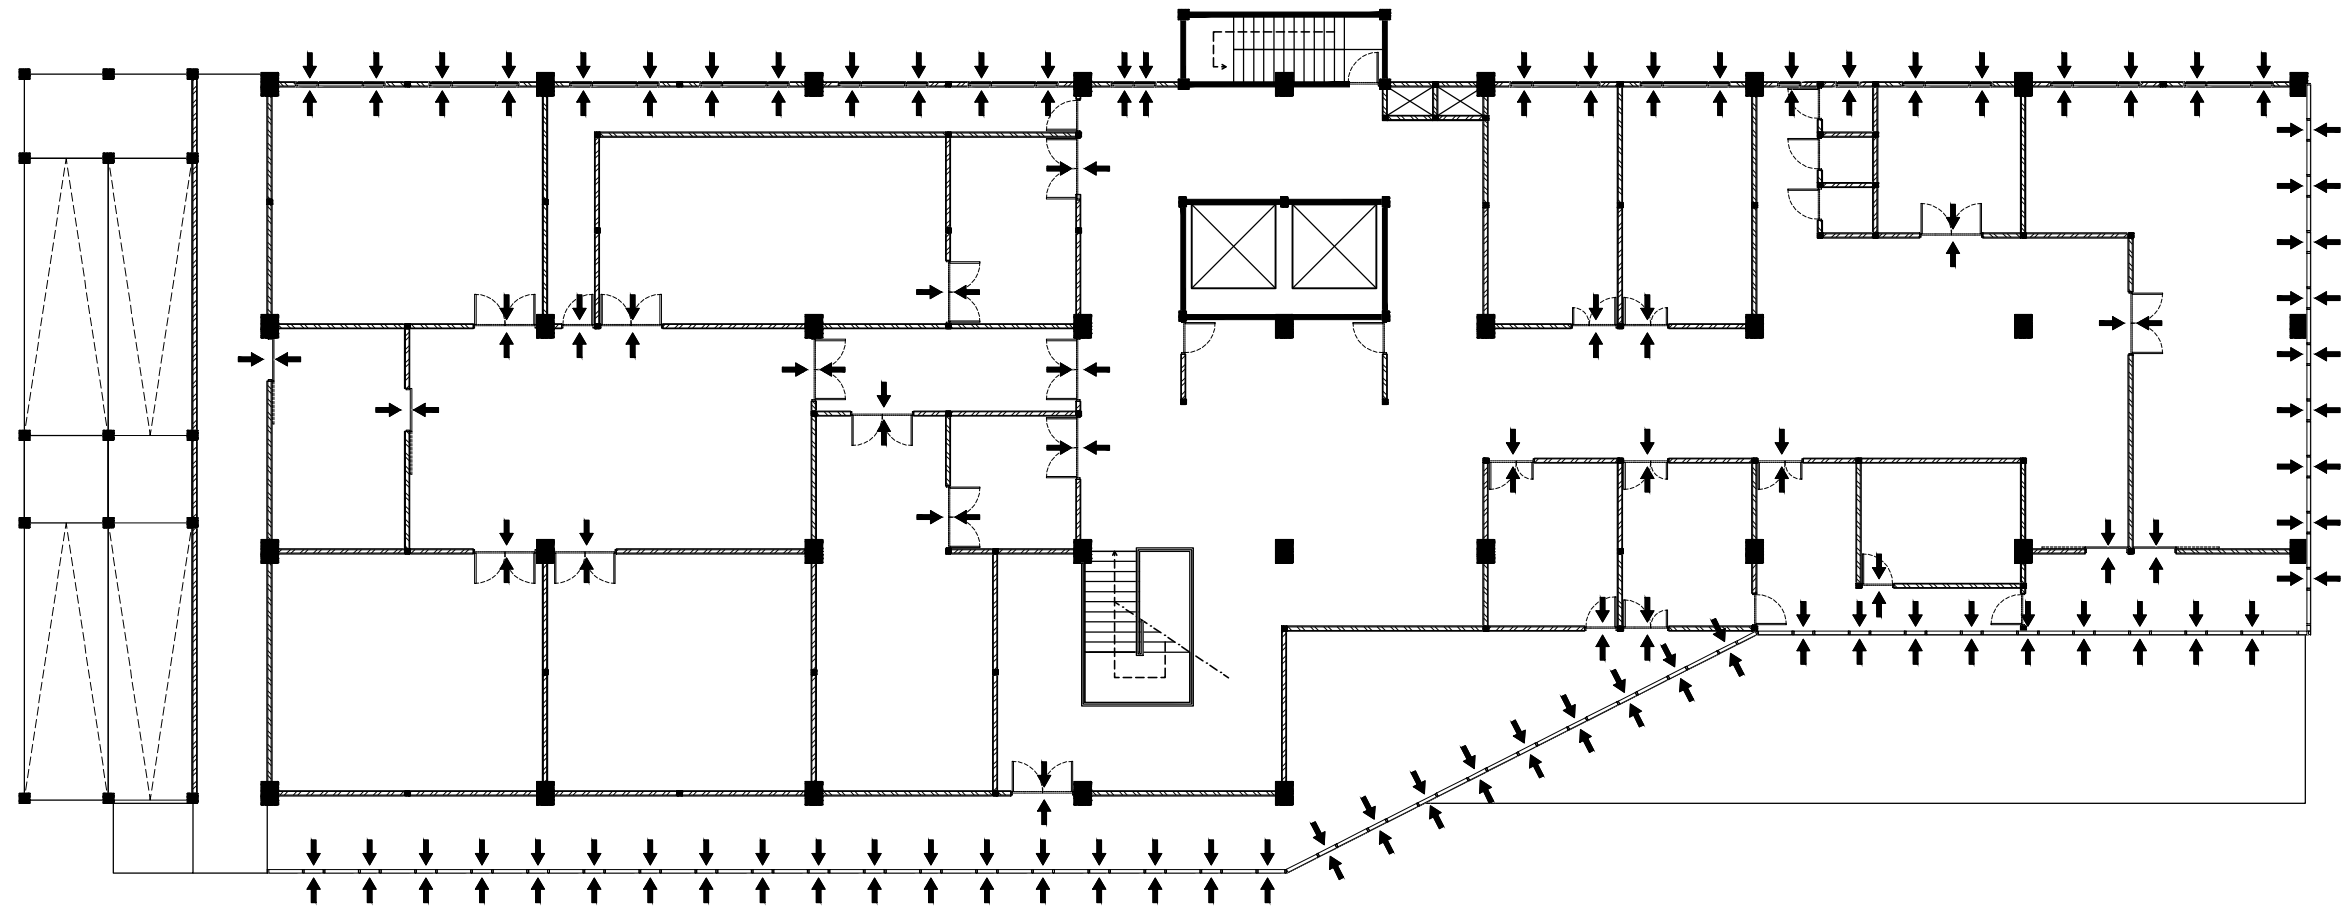

DENAH SIRKULASI UDARA

SKALA 1 : 225



RUMAH SAKIT ISLAM

Jl. Brigjen Kretarto No. 22A
Sambong Dukuh, Kec. Jombang, Kab. Jombang
61413

MENGETAHUI :

Direktur
Rumah Sakit Islam
Jombang

Dr. AGUNG HENDRO YUWONO, M.Kes

MENYETUJUI :



DIGAMBAR OLEH :

KONSULTAN PERENCANA
CV. SIKLUS GLOBAL

[Signature]

Ir. ISWINARTI, MT
Drafter

C A T A T A N

TGL

TTD

JML. LEMBAR


NO. LEMBAR

KODE GAMBAR

-

47

SPL

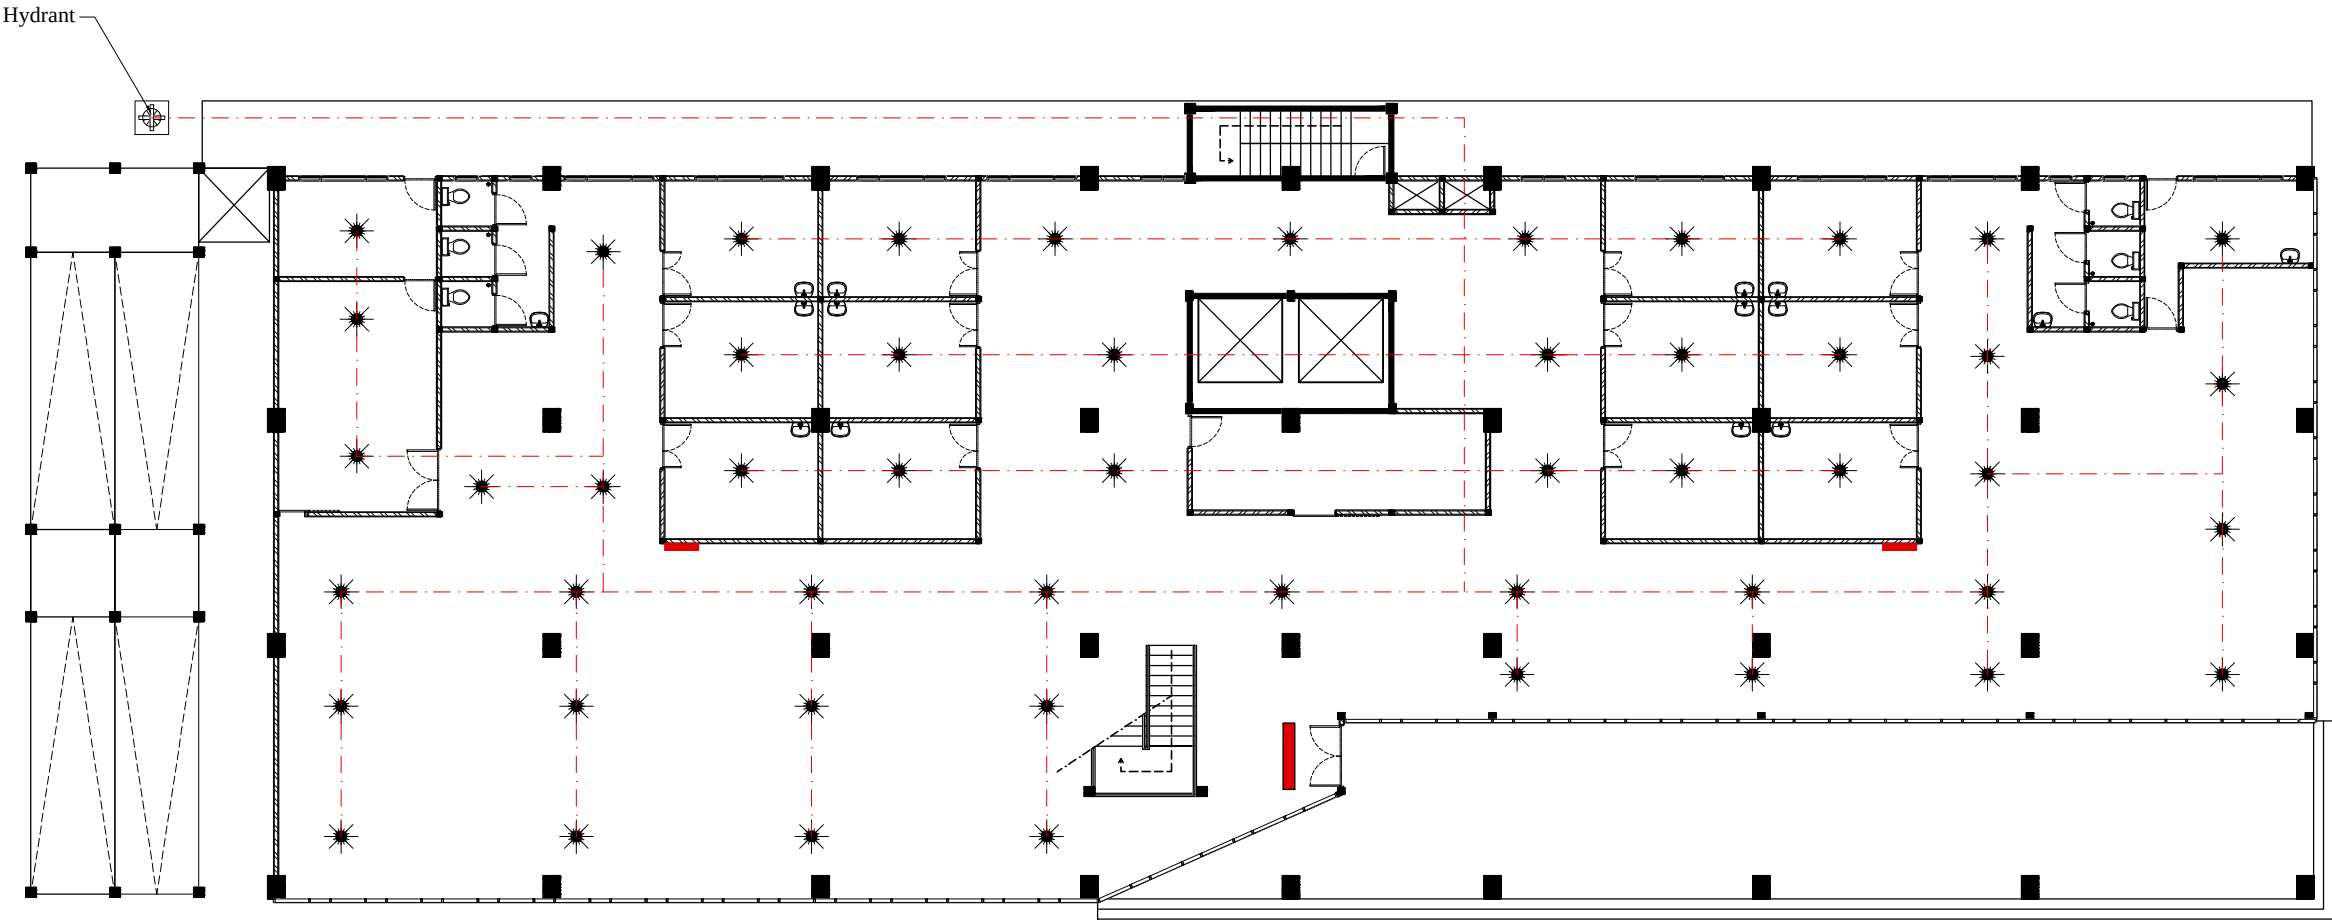

INSTALSI HIDRANT LANTAI 1

SKALA 1 : 225

Keterangan	
	SPRINGKLE
	BOX HYDRANT



RUMAH SAKIT ISLAM

Jl. Brigjen Kretarto No. 22A
Sambong Dukuh, Kec. Jombang, Kab. Jombang
61413

MENGETAHUI :

Direktur
Rumah Sakit Islam
Jombang

Dr. AGUNG HENDRO YUWONO, M.Kes

MENSETUJUI :



DIGAMBAR OLEH :

KONSULTAN PERENCANA
CV. SIKLUS GLOBAL

Ir. ISWINARTI, MT
Drafter

C A T A T A N

TGL

TTD

JML. LEMBAR


NO. LEMBAR

KODE GAMBAR

-

48

SPL

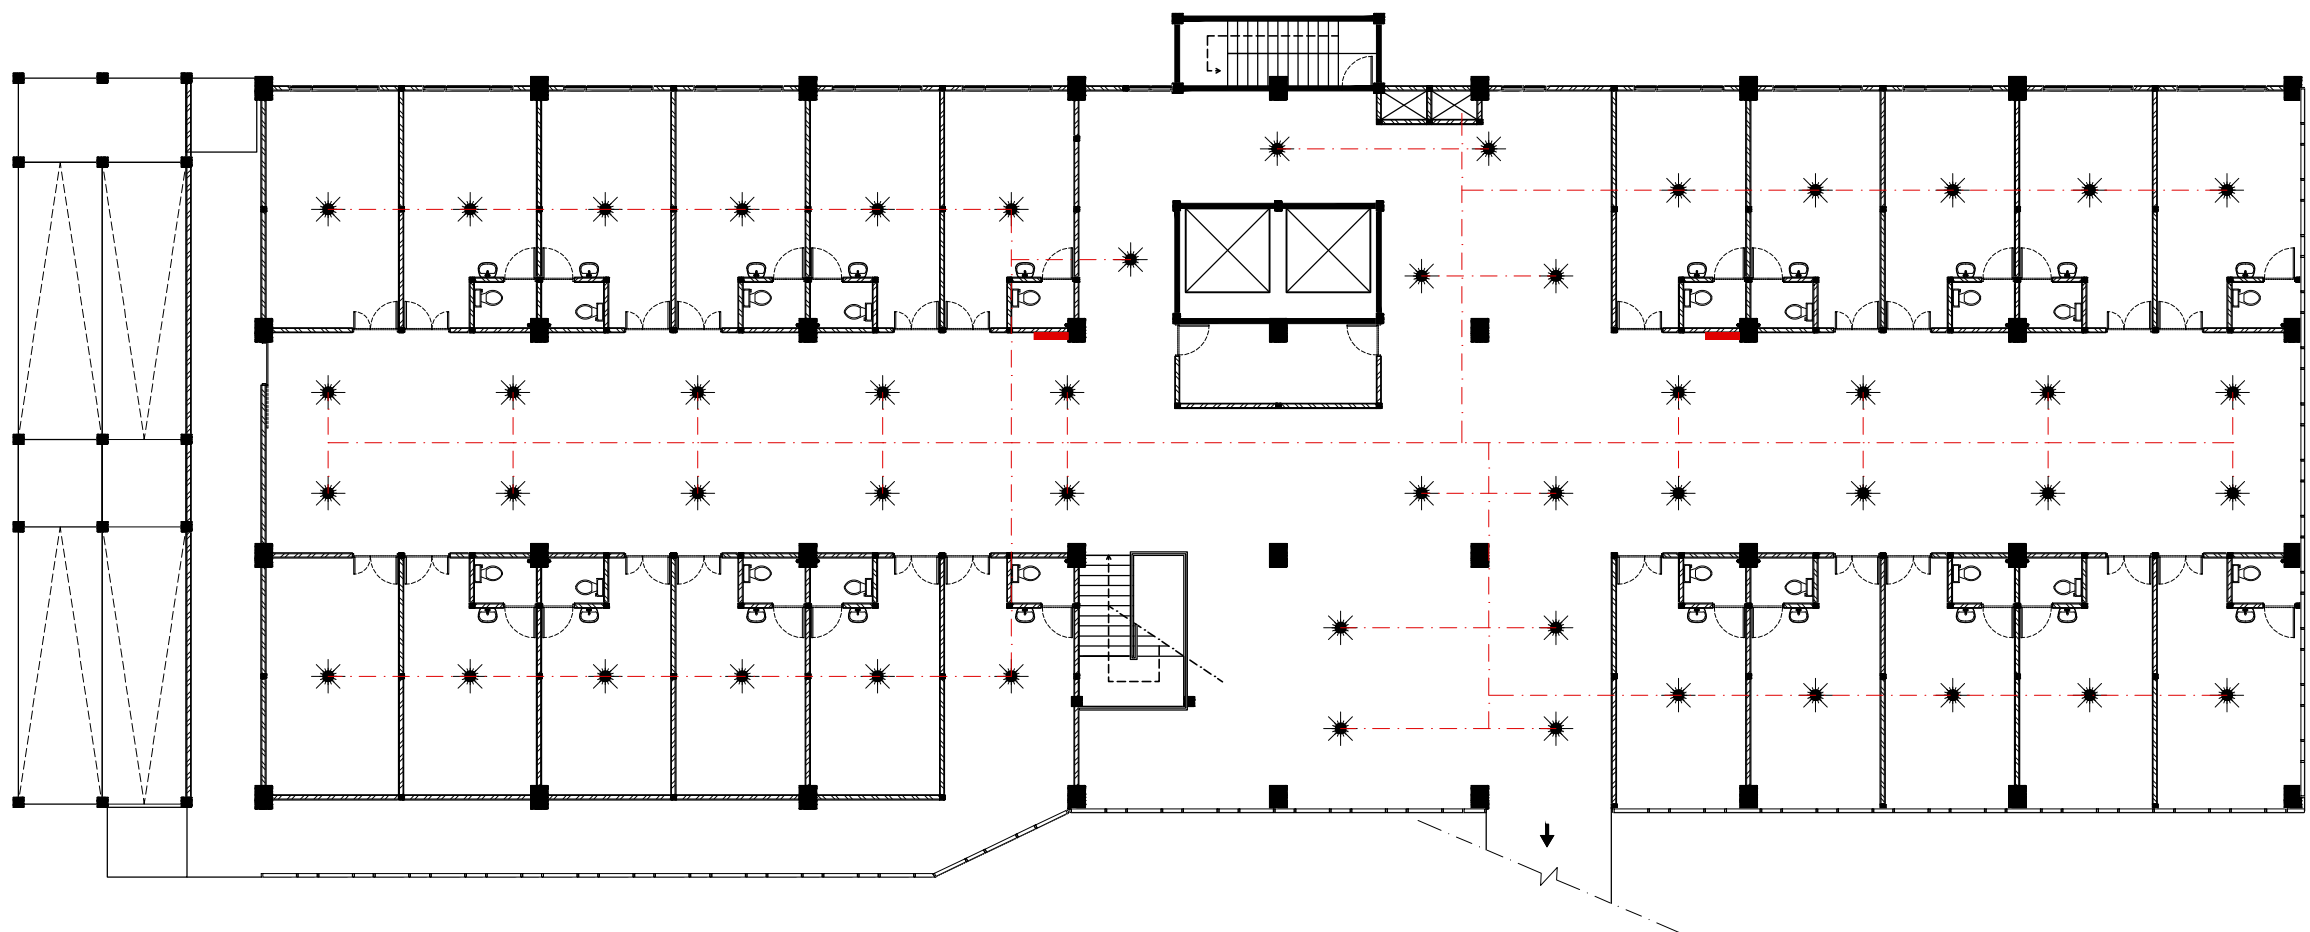

INSTALSI HIDRANT LANTAI 2

SKALA 1 : 225

Keterangan	
	SPRINGKLE
	BOX HYDRANT



RUMAH SAKIT ISLAM

Jl. Brigjen Kretarto No. 22A
Sambong Dukuh, Kec. Jombang, Kab. Jombang
61413

MENGETAHUI :

Direktur
Rumah Sakit Islam
Jombang

Dr. AGUNG HENDRO YUWONO, M.Kes

MENYETUJUI :



DIGAMBAR OLEH :

KONSULTAN PERENCANA
CV. SIKLUS GLOBAL

Ir. ISWINARTI, MT

Ir. ISWINARTI, MT
Drafter

C A T A T A N

TGL

TTD

JML. LEMBAR


NO. LEMBAR

KODE GAMBAR

-

49

SPL

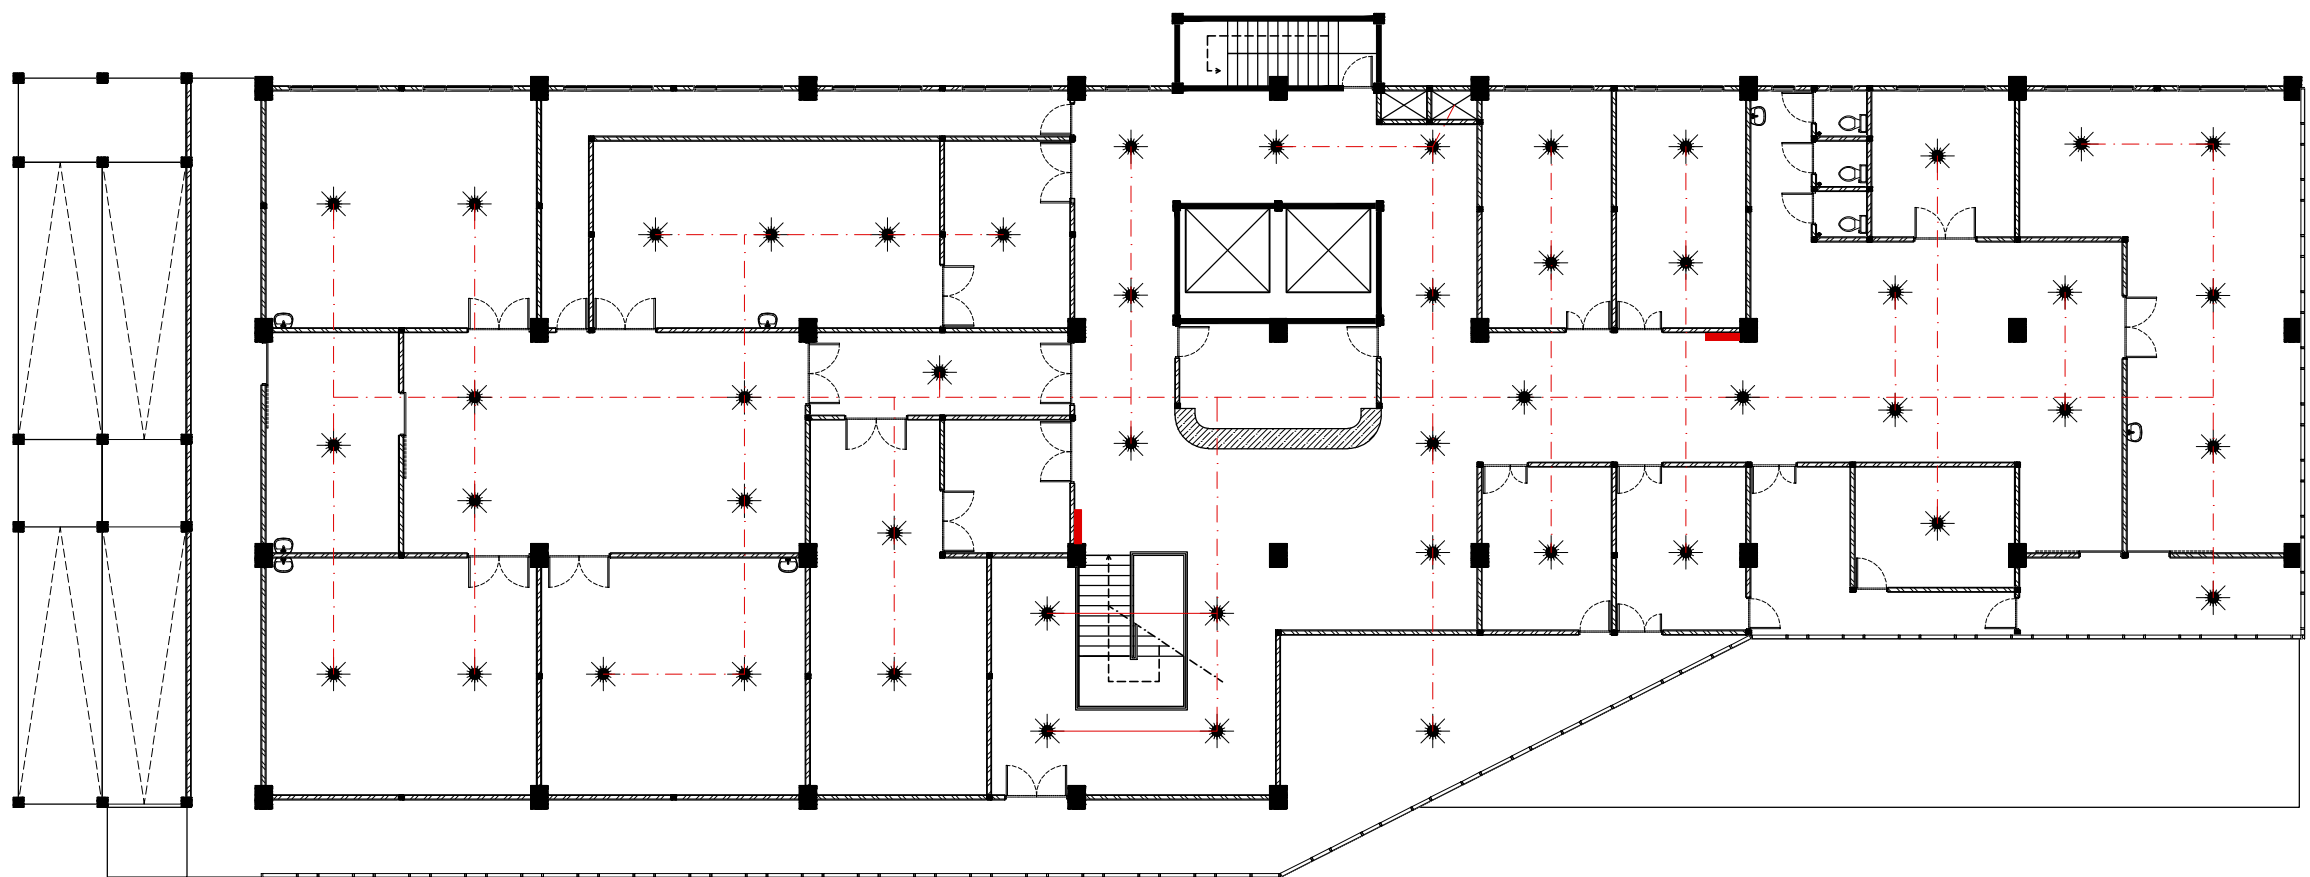

INSTALSI HIDRANT LANTAI 3

SKALA 1 : 225

Keterangan	
	SPRINGKLE
	BOX HYDRANT



RUMAH SAKIT ISLAM

Jl. Brigjen Kretarto No. 22A
Sambong Dukuh, Kec. Jombang, Kab. Jombang
61413

MENGETAHUI :

Direktur
Rumah Sakit Islam
Jombang

Dr. AGUNG HENDRO YUWONO, M.Kes

MENYETUJUI :



DIGAMBAR OLEH :

KONSULTAN PERENCANA
CV. SIKLUS GLOBAL

Ir. ISWINARTI, MT
Drafter

C A T A T A N

TGL

TTD

JML. LEMBAR


NO. LEMBAR

KODE GAMBAR

-

50

SPL

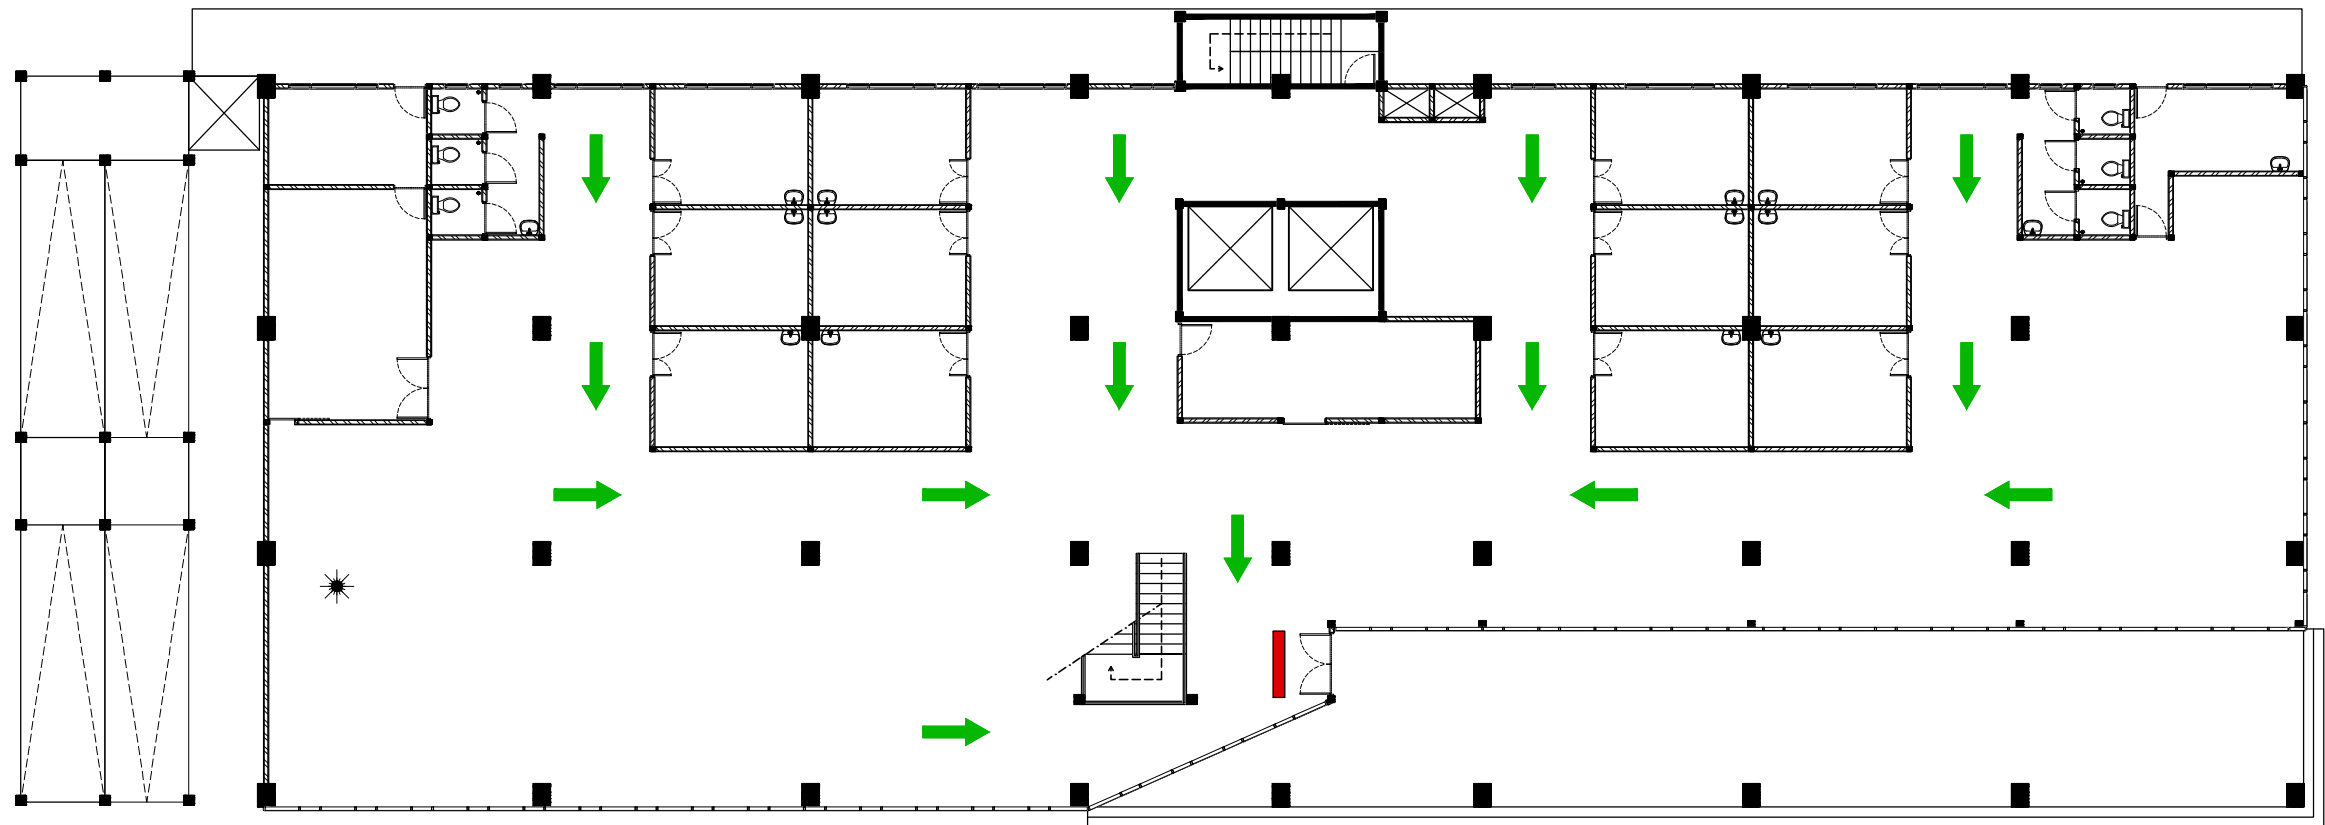

JALUR EVAKUASI LANTA 1

SKALA 1 : 225

Keterangan	
	JALUR EVAKUASI
	BERHENTI



RUMAH SAKIT ISLAM

Jl. Brigjen Kretarto No. 22A
Sambong Dukuh, Kec. Jombang, Kab. Jombang
61413

MENGETAHUI :

Direktur
Rumah Sakit Islam
Jombang

Dr. AGUNG HENDRO YUWONO, M.Kes

MENYETUJUI :



DIGAMBAR OLEH :

KONSULTAN PERENCANA
CV. SIKLUS GLOBAL

[Signature]

Ir. ISWINARTI, MT
Drafter

C A T A T A N

TGL

TTD

JML. LEMBAR


NO. LEMBAR

KODE GAMBAR

-

51

SPL

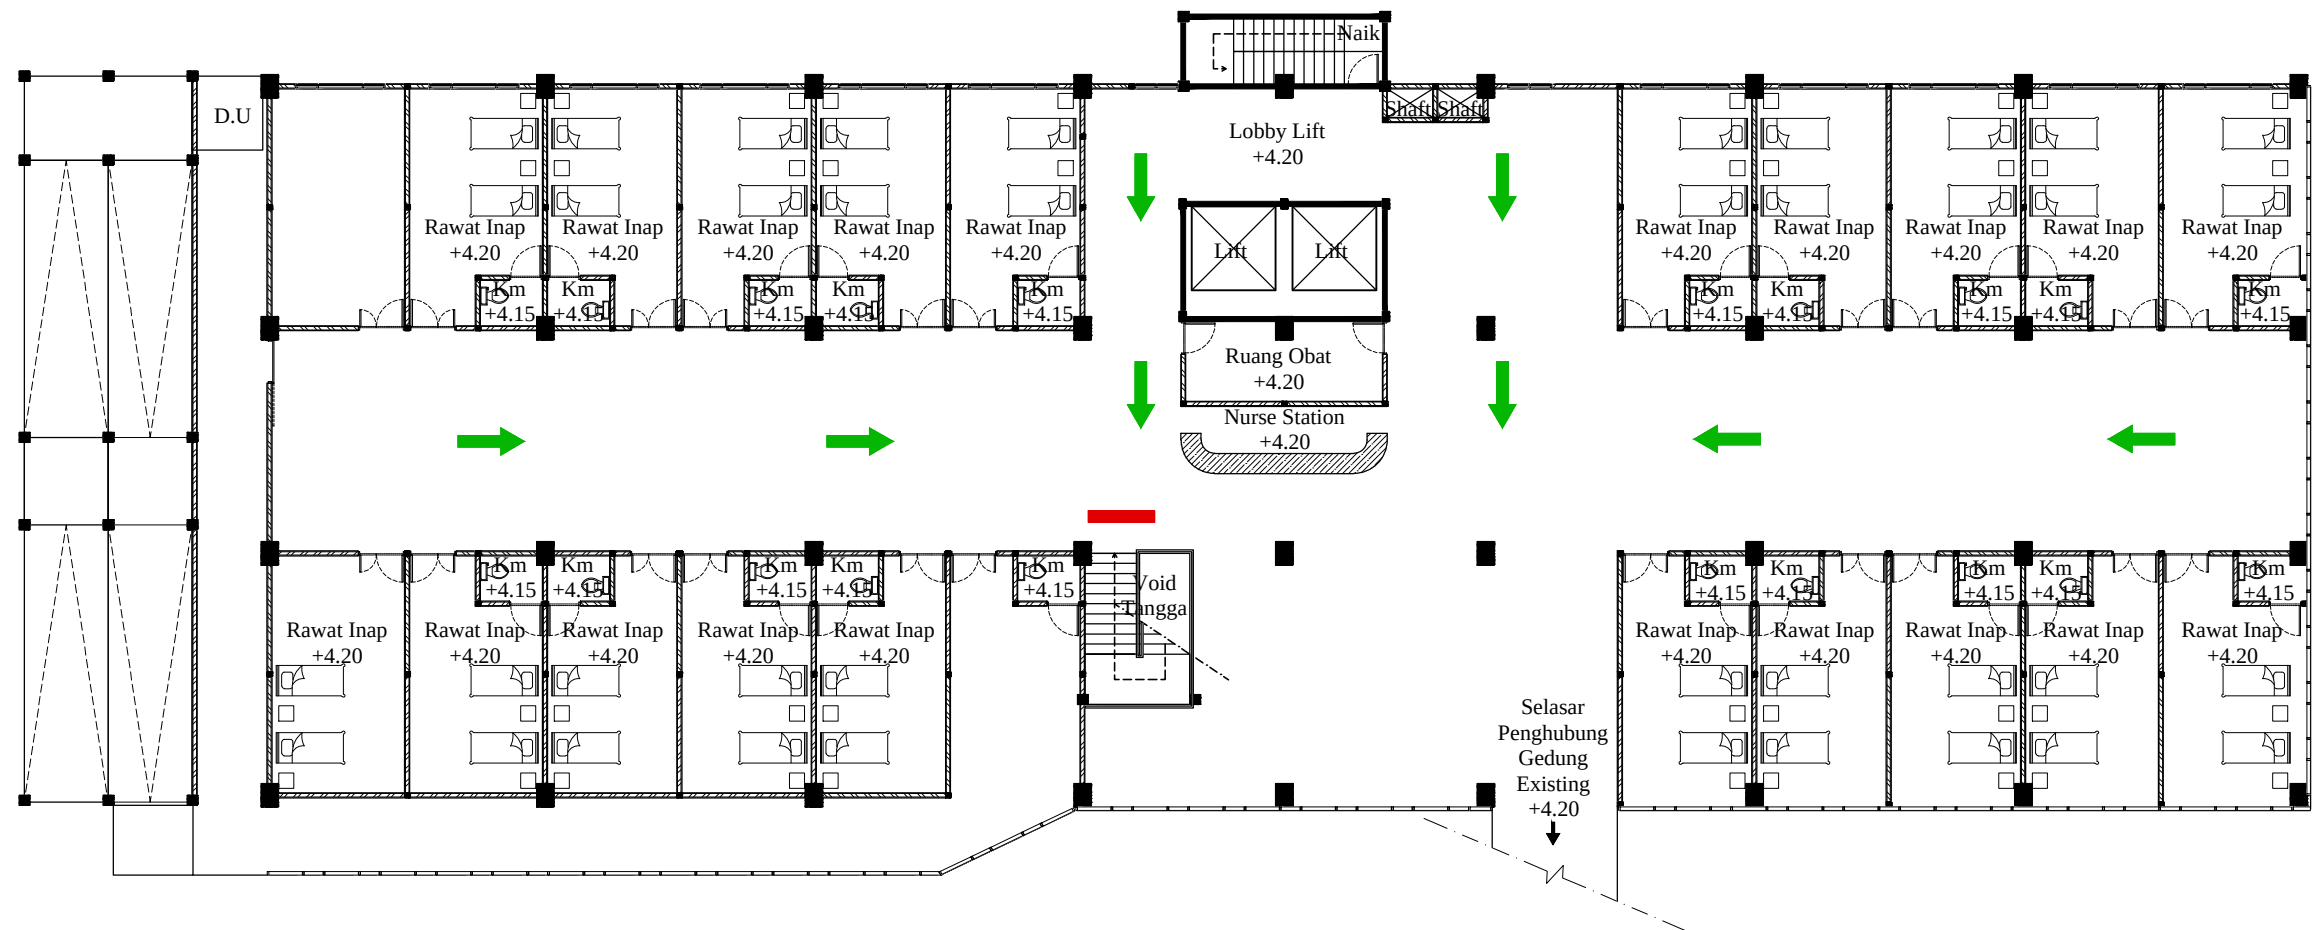

JALUR EVAKUASI LANTA 2
SKALA 1 : 225

Keterangan	
	JALUR EVAKUASI
	BERHENTI



RUMAH SAKIT ISLAM

Jl. Brigjen Kretarto No. 22A
Sambong Dukuh, Kec. Jombang, Kab. Jombang
61413

MENGETAHUI :

Direktur
Rumah Sakit Islam
Jombang

Dr. AGUNG HENDRO YUWONO, M.Kes

MENYETUJUI :



ATIM SUJOKO, S.T.
Direktur
CV. SIKLUS GLOBAL

DIGAMBAR OLEH :

KONSULTAN PERENCANA
CV. SIKLUS GLOBAL

Ir. ISWINARTI, MT
Drafter

C A T A T A N

JML. LEMBAR

-

NO. LEMBAR


52

TGL

KODE GAMBAR

SPL

TTD

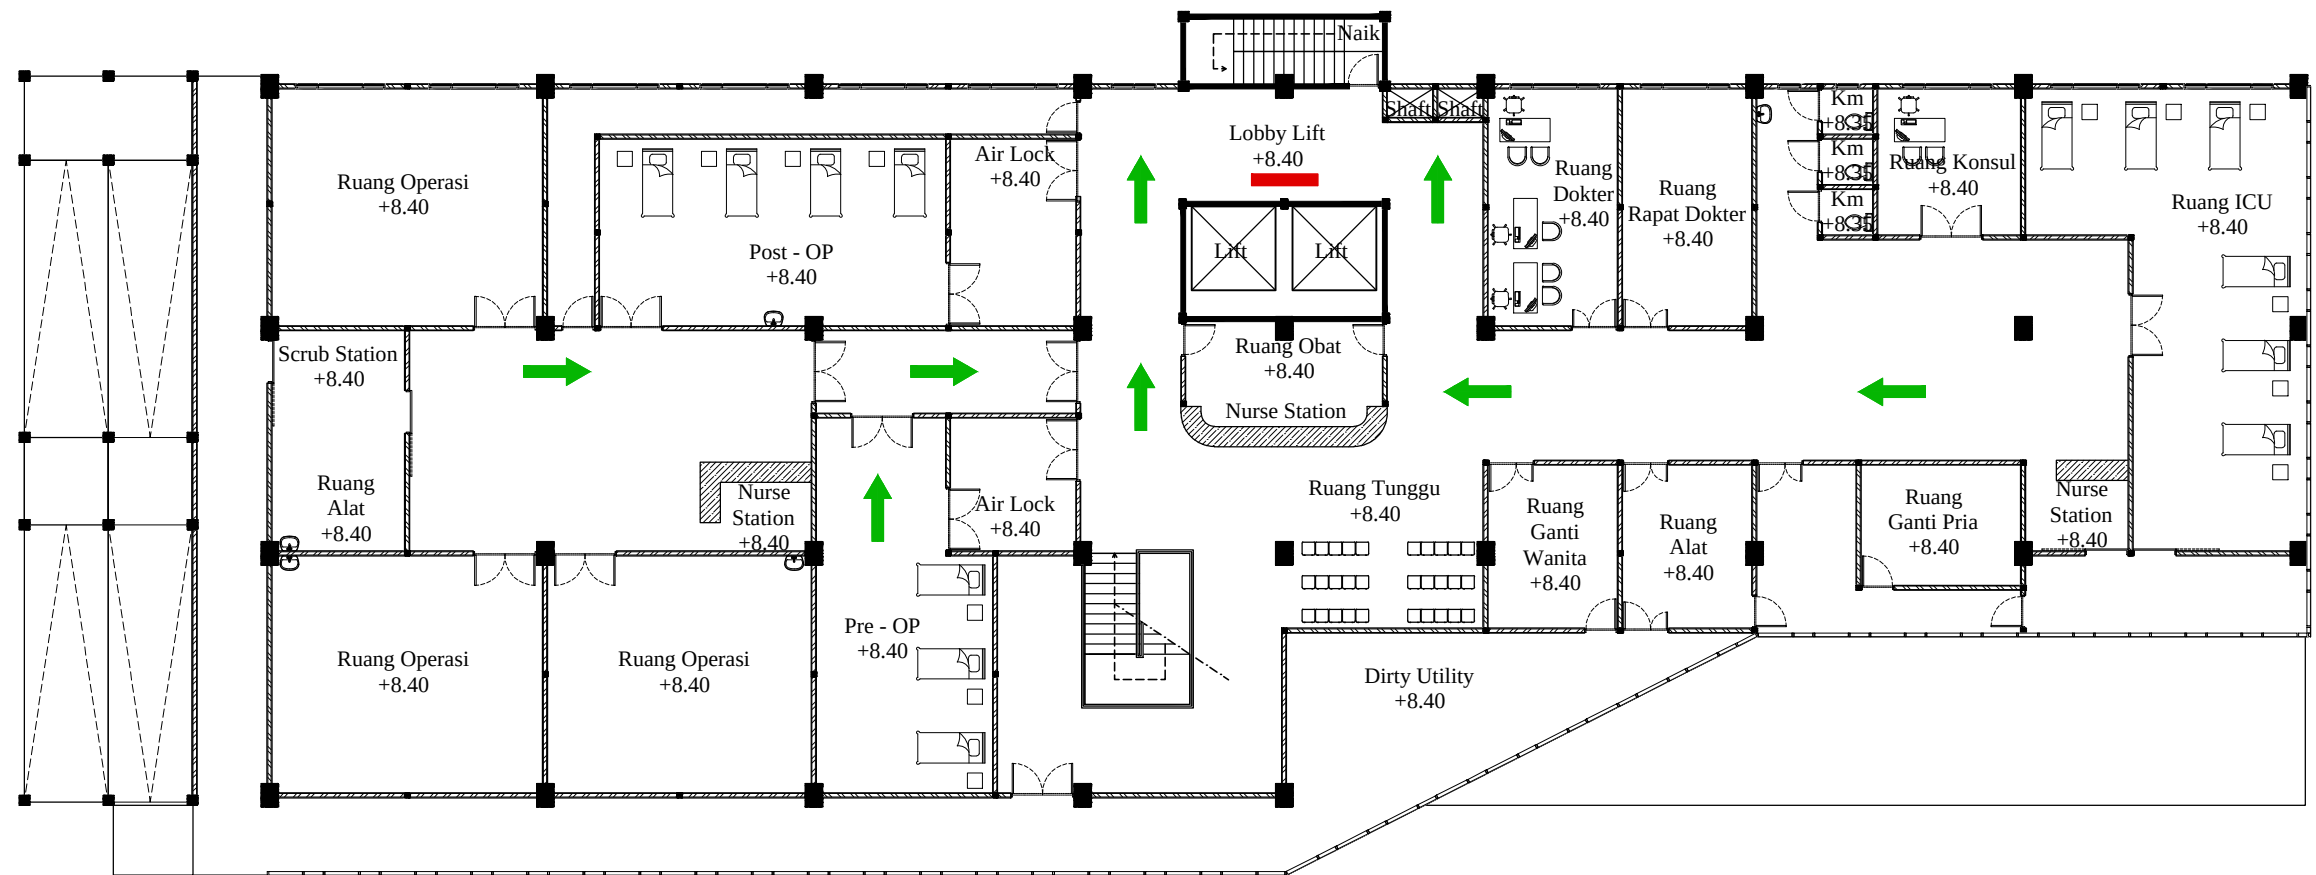

JALUR EVAKUASI LANTA 3
SKALA 1 : 225

Keterangan	
	JALUR EVAKUASI
	BERHENTI



RUMAH SAKIT ISLAM

Jl. Brigjen Kretarto No. 22A
Sambong Dukuh, Kec. Jombang, Kab. Jombang
61413

MENGETAHUI :

Direktur
Rumah Sakit Islam
Jombang

Dr. AGUNG HENDRO YUWONO, M.Kes

MENYETUJUI :



DIGAMBAR OLEH :

KONSULTAN PERENCANA
CV. SIKLUS GLOBAL



Ir. ISWINARTI, MT
Drafter

C A T A T A N

TGL

TTD

JML. LEMBAR


NO. LEMBAR

KODE GAMBAR


-

53

SPL

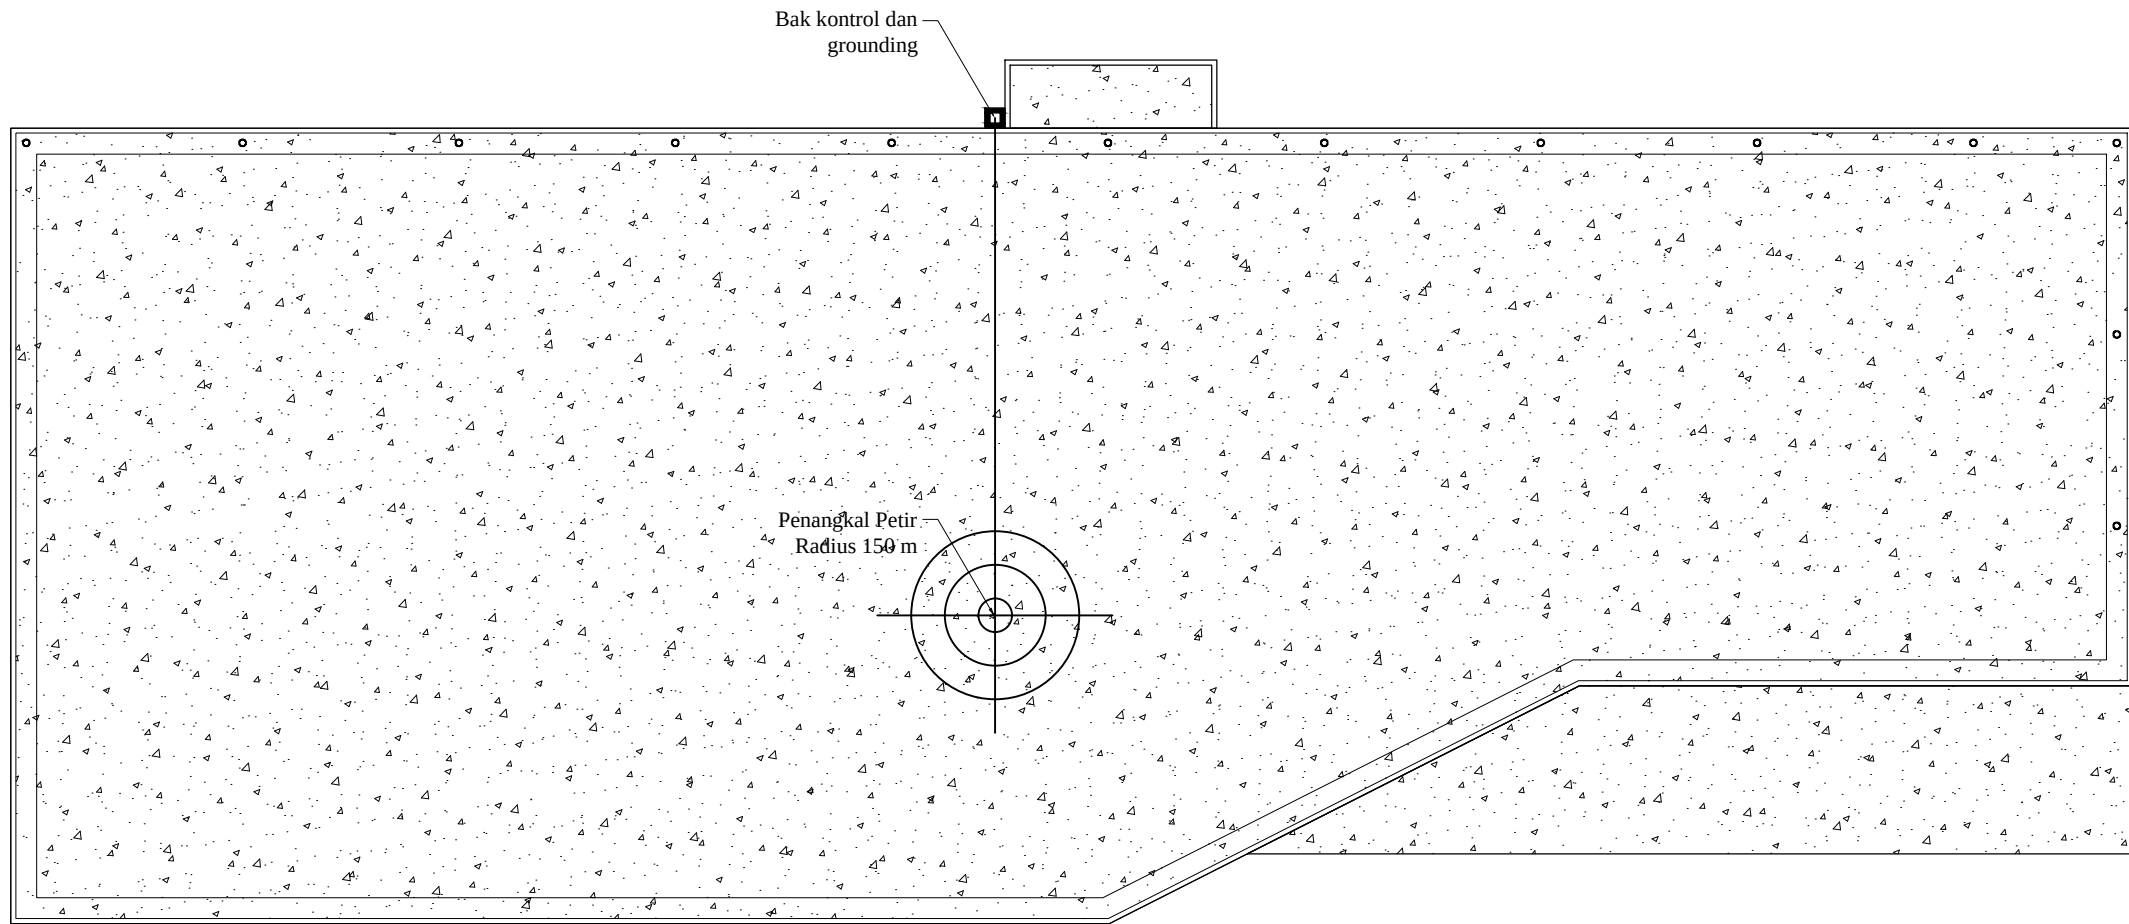

DENAH PROYEKSI PETIR
SKALA 1 : 225

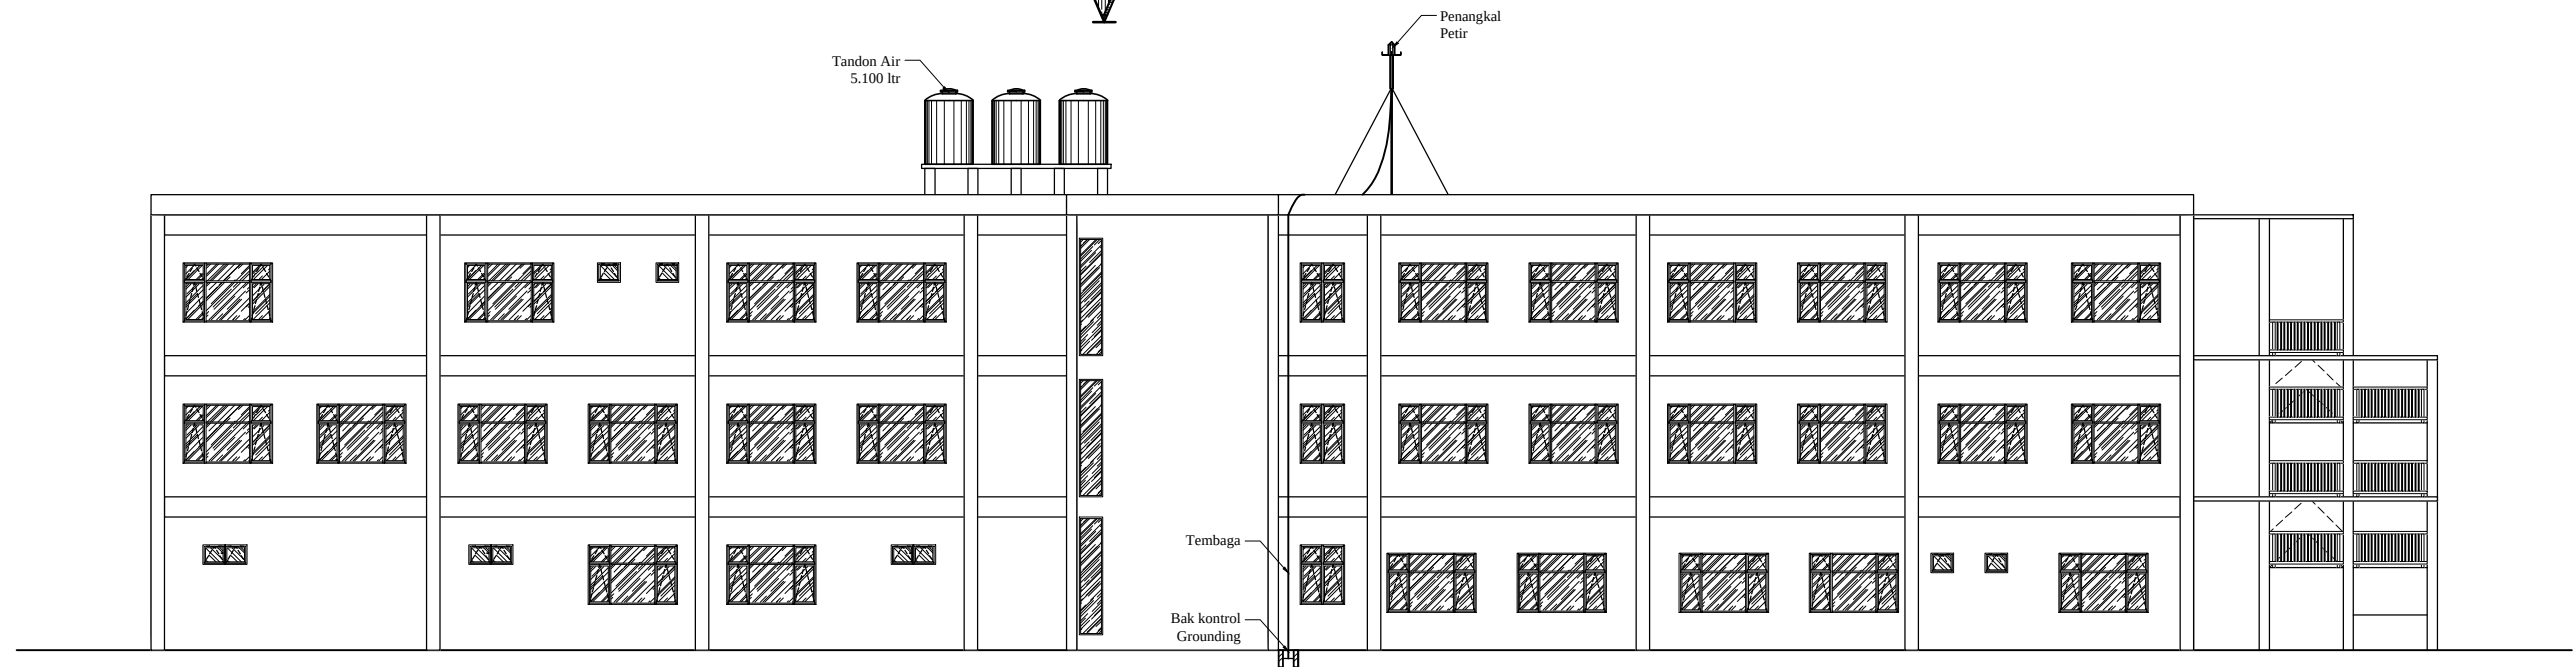

TAMPAK PROYEKSI PETIR
SKALA 1 : 225



RUMAH SAKIT ISLAM

Jl. Brigjen Kretarto No. 22A
Sambong Dukuh, Kec. Jombang, Kab. Jombang
61413

MENGETAHUI :

Direktur
Rumah Sakit Islam
Jombang

Dr. AGUNG HENDRO YUWONO, M.Kes

MENSETUJUI :



DIGAMBAR OLEH :

KONSULTAN PERENCANA
CV. SIKLUS GLOBAL

Ir. ISWINARTI, MT
Drafter

C A T A T A N

TGL

TTD

JML. LEMBAR



NO. LEMBAR


KODE GAMBAR









-

54

SPL

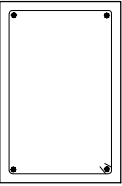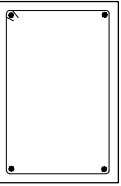KODE SLOOF	S.1 40/60		S.2 20/30	
	TUMPUAN	LAPANGAN	TUMPUAN	LAPANGAN
				
DIMENSI	400 X 600	300 X 500	200 X 300	200 X 300
TULANGAN ATAS	2 D 19	6 D 16	3 D 13	3 D 13
TULANGAN SAMPING	–	–	–	–
TULANGAN BAWAH	2 D 19	3 D 16	3 D 13	3 D 13
SENGKANG	Ø10–150	Ø10–150	Ø8–150	Ø8–150

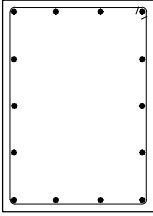KODE KOLOM	K1	K2	KP
			
DIMENSI	500 X 700	200 X 200	150 X 150
TULANGAN UTAMA	14 D 19	4 D 13	4 Ø 10
SENGKANG	Ø10–100	Ø8–150	Ø6–150

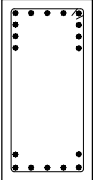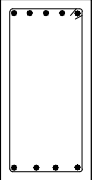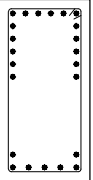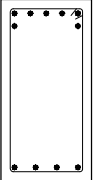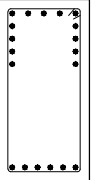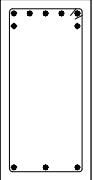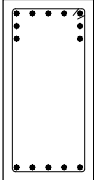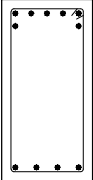KODE BALOK	(B.1)a 40/60		(B.1)b 40/60		(B.1)c 40/60		(B.1)d 40/60	
	TUMPUAN	LAPANGAN	TUMPUAN	LAPANGAN	TUMPUAN	LAPANGAN	TUMPUAN	LAPANGAN
								
DIMENSI	400 X 600	400 X 600	400 X 600	400 X 600	400 X 600	400 X 600	400 X 600	400 X 600
TULANGAN ATAS	5 D 19	5 D 19	6 D 19	5 D 19	5 D 19	5 D 19	5 D 19	5 D 19
TULANGAN SAMPING	8 D 19	–	12 D 19	2 D 19	8 D 19	2 D 19	4 D 19	2 D 19
TULANGAN BAWAH	5 D 19	4 D 19	5 D 19	4 D 19	6 D 19	3 D 19	5 D 19	4 D 19
SENGKANG	Ø10–100	Ø8–150	Ø10–100	Ø8–150	Ø10–100	Ø8–150	Ø10–100	Ø8–150

KODE BALOK	B.2 20/30		B.3 15/30		B. LATAI 11/15		RING BALOK 15/15	
	TUMPUAN	LAPANGAN	TUMPUAN	LAPANGAN	TUMPUAN	LAPANGAN	TUMPUAN	LAPANGAN
								
DIMENSI	200 X 300	200 X 300	150 X 300	150 X 300	110 X 150	110 X 150	150 X 150	150 X 150
TULANGAN ATAS	3 D 16	3 D 13	2 Ø 12	2 Ø 12	2 Ø 8	2 Ø 8	2 Ø 12	2 Ø 12
TULANGAN SAMPING	2 D 16	–	–	–	–	–	–	–
TULANGAN BAWAH	3 D 16	3 D 13	2 Ø 12	2 Ø 12	2 Ø 8	2 Ø 8	2 Ø 12	2 Ø 12
SENGKANG	Ø8–100	Ø8–150	Ø8–150	Ø8–150	Ø6–150	Ø6–150	Ø6–150	Ø6–150



RUMAH SAKIT ISLAM

Jl. Brigjen Kretarto No. 22A
Sambong Dukuh, Kec. Jombang, Kab. Jombang
61413

MENGETAHUI :

Direktur
Rumah Sakit Islam
Jombang

Dr. AGUNG HENDRO YUWONO, M.Kes

MENYETUJUI :

KONSULTAN PERENCANA
CV. SIKLUS GLOBAL

ATIM SUJOKO, S.T.
Direktur

DIGAMBAR OLEH :

KONSULTAN PERENCANA
CV. SIKLUS GLOBAL



Ir. ISWINARTI, MT
Drafter

C A T A T A N

TGL

TTD

JML. LEMBAR


NO. LEMBAR

KODE GAMBAR

-

55

SPL

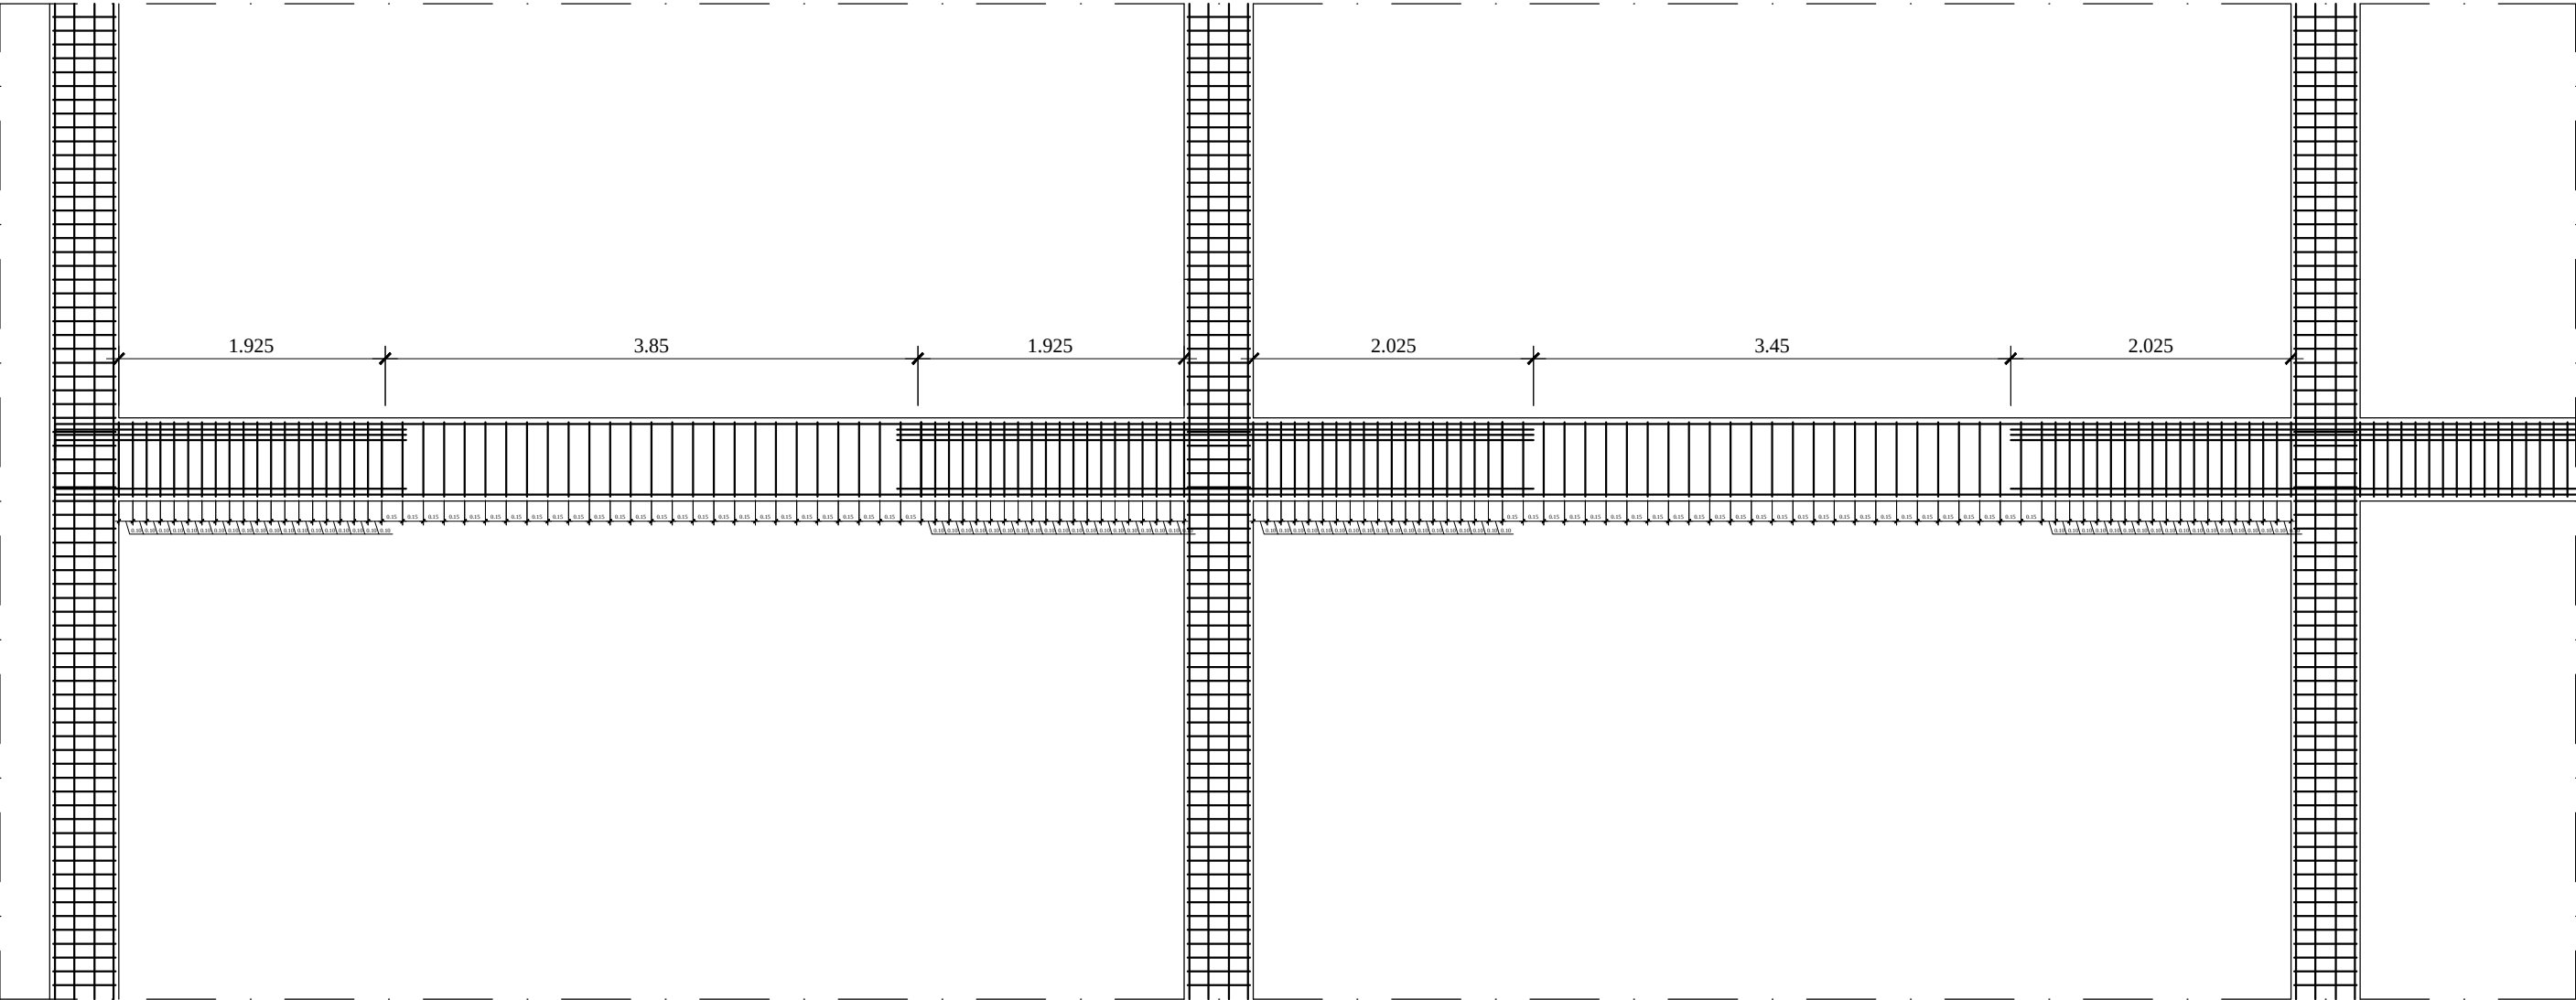

DETAIL PORTAL BALOK MEMANJANG
SKALA 1 : 50



RUMAH SAKIT ISLAM

Jl. Brigjen Kretarto No. 22A
Sambong Dukuh, Kec. Jombang, Kab. Jombang
61413

MENGETAHUI :

Direktur
Rumah Sakit Islam
Jombang

Dr. AGUNG HENDRO YUWONO, M.Kes

MENYETUJUI :



DIGAMBAR OLEH :

KONSULTAN PERENCANA
CV. SIKLUS GLOBAL

Iswinarti

Ir. ISWINARTI, MT
Drafter

C A T A T A N

TGL

TTD

JML. LEMBAR


NO. LEMBAR

KODE GAMBAR

-

57

SPL

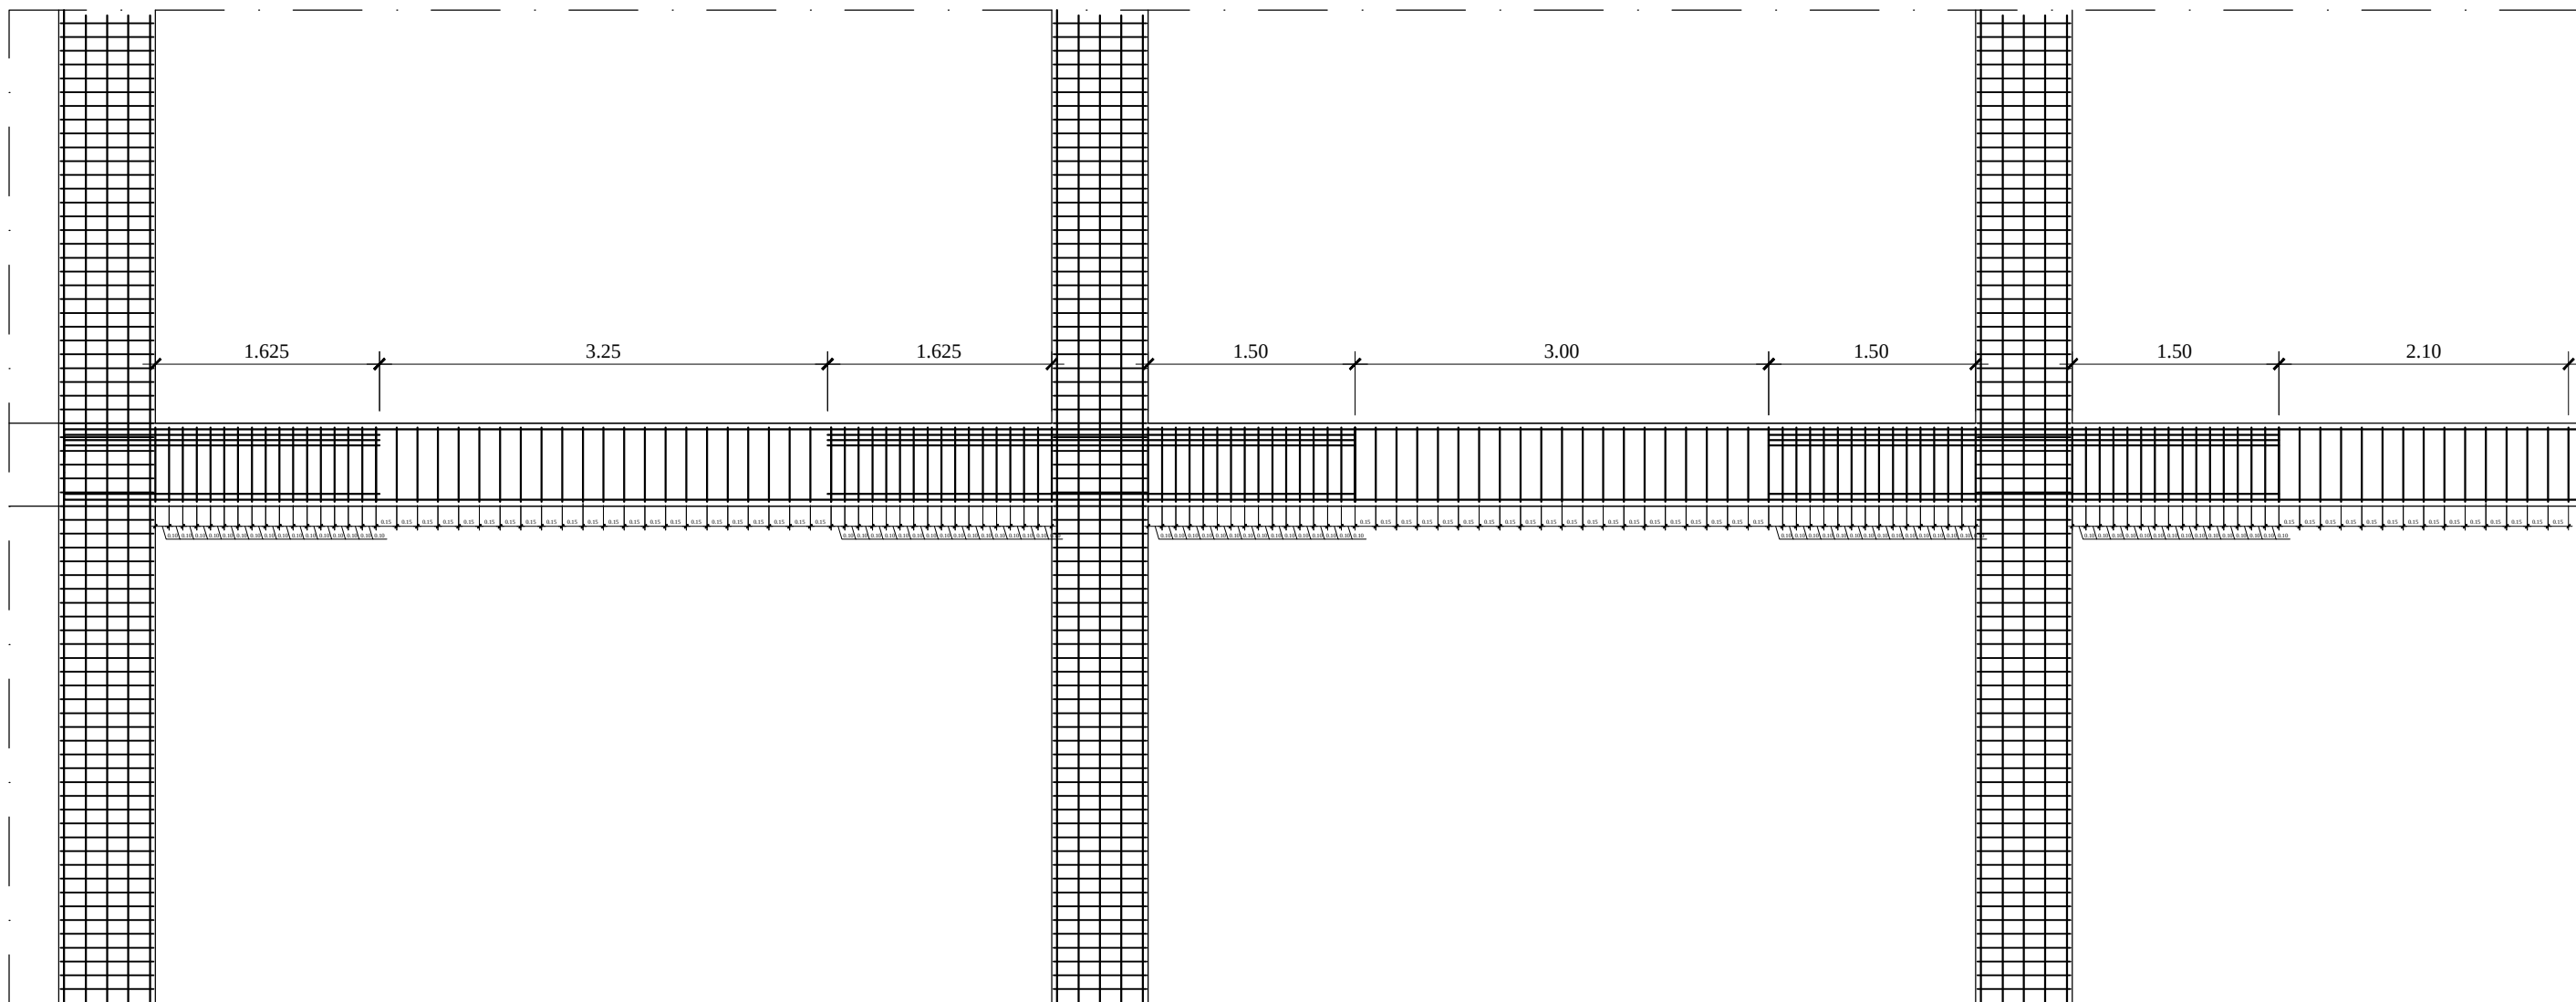

 **DETAIL PORTAL BALOK MELINTANG**
SKALA 1 : 50



RUMAH SAKIT ISLAM

Jl. Brigjen Kretarto No. 22A
Sambong Dukuh, Kec. Jombang, Kab. Jombang
61413

MENGETAHUI :

Direktur
Rumah Sakit Islam
Jombang

Dr. AGUNG HENDRO YUWONO, M.Kes

MENYETUJUI :



DIGAMBAR OLEH :

KONSULTAN PERENCANA
CV. SIKLUS GLOBAL

Ir. ISWINARTI, MT
Drafter

C A T A T A N

TGL

TTD

JML. LEMBAR


NO. LEMBAR

KODE GAMBAR


-

58


SPL

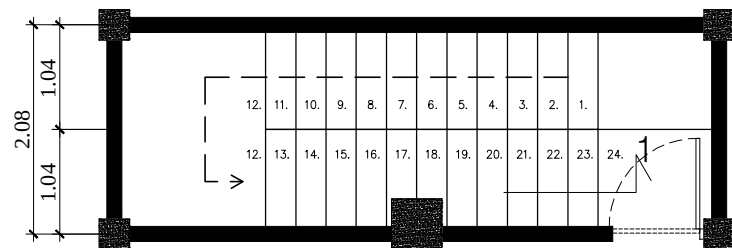

DENAH TANGGA BARAT
SKALA 1 : 25

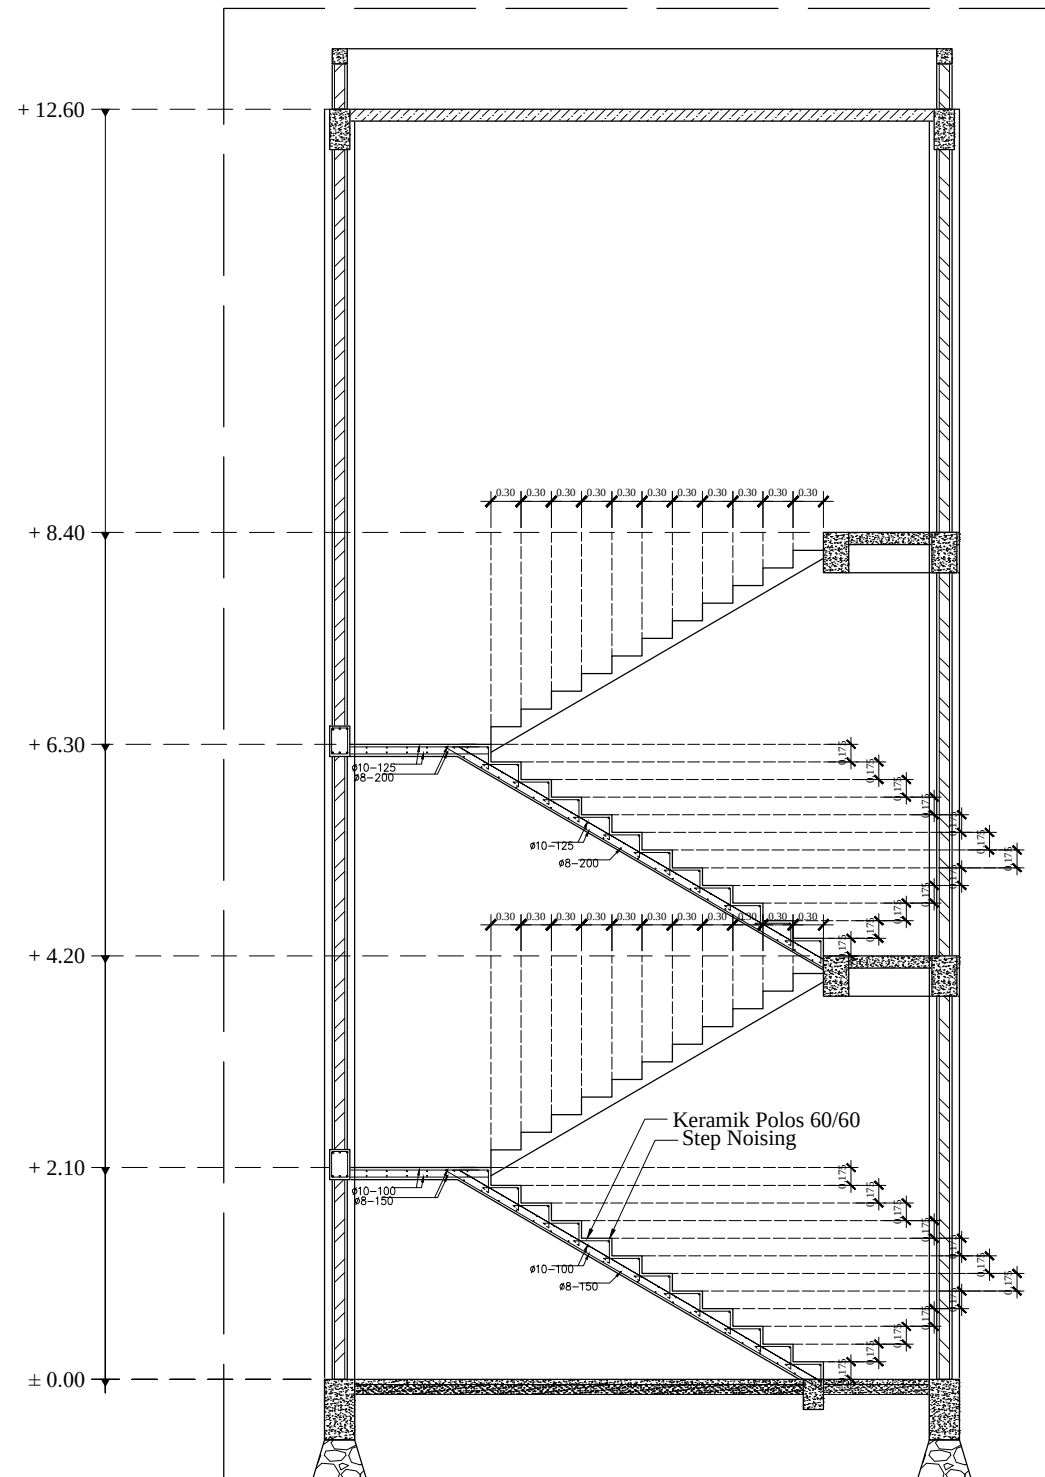

POTONGAN 1 - 1
SKALA 1 : 75

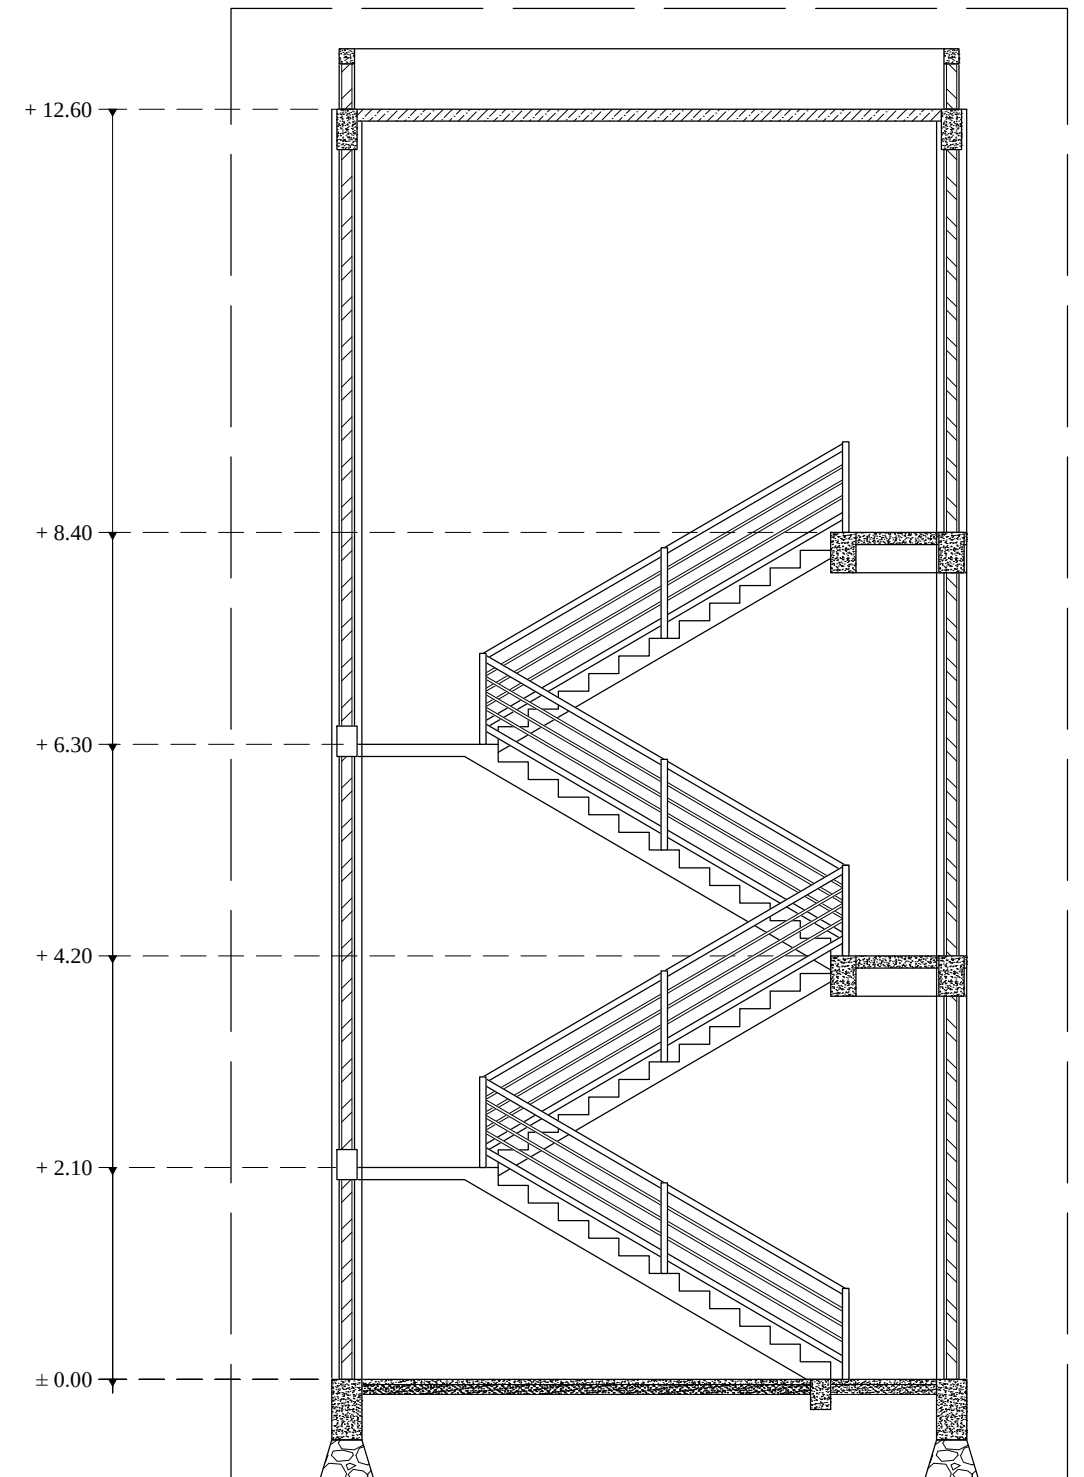

DETAIL RELING TANGGA
SKALA 1 : 75



RUMAH SAKIT ISLAM

Jl. Brigjen Kretarto No. 22A
Sambong Dukuh, Kec. Jombang, Kab. Jombang
61413

MENGETAHUI :

Direktur
Rumah Sakit Islam
Jombang

Dr. AGUNG HENDRO YUWONO, M.Kes

MENYETUJUI :



DIGAMBAR OLEH :

KONSULTAN PERENCANA
CV. SIKLUS GLOBAL

Ir. ISWINARTI, MT

Ir. ISWINARTI, MT
Drafter

C A T A T A N

JML. LEMBAR

-

NO. LEMBAR


59

TGL


KODE GAMBAR

SPL



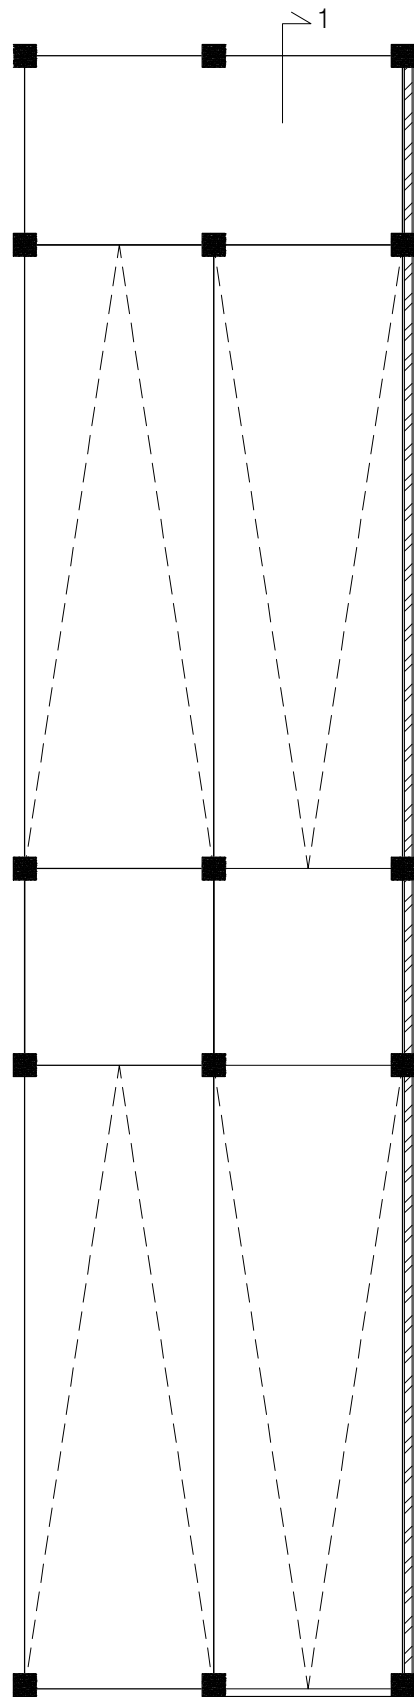

DENAH RAMP
SKALA 1 : 75

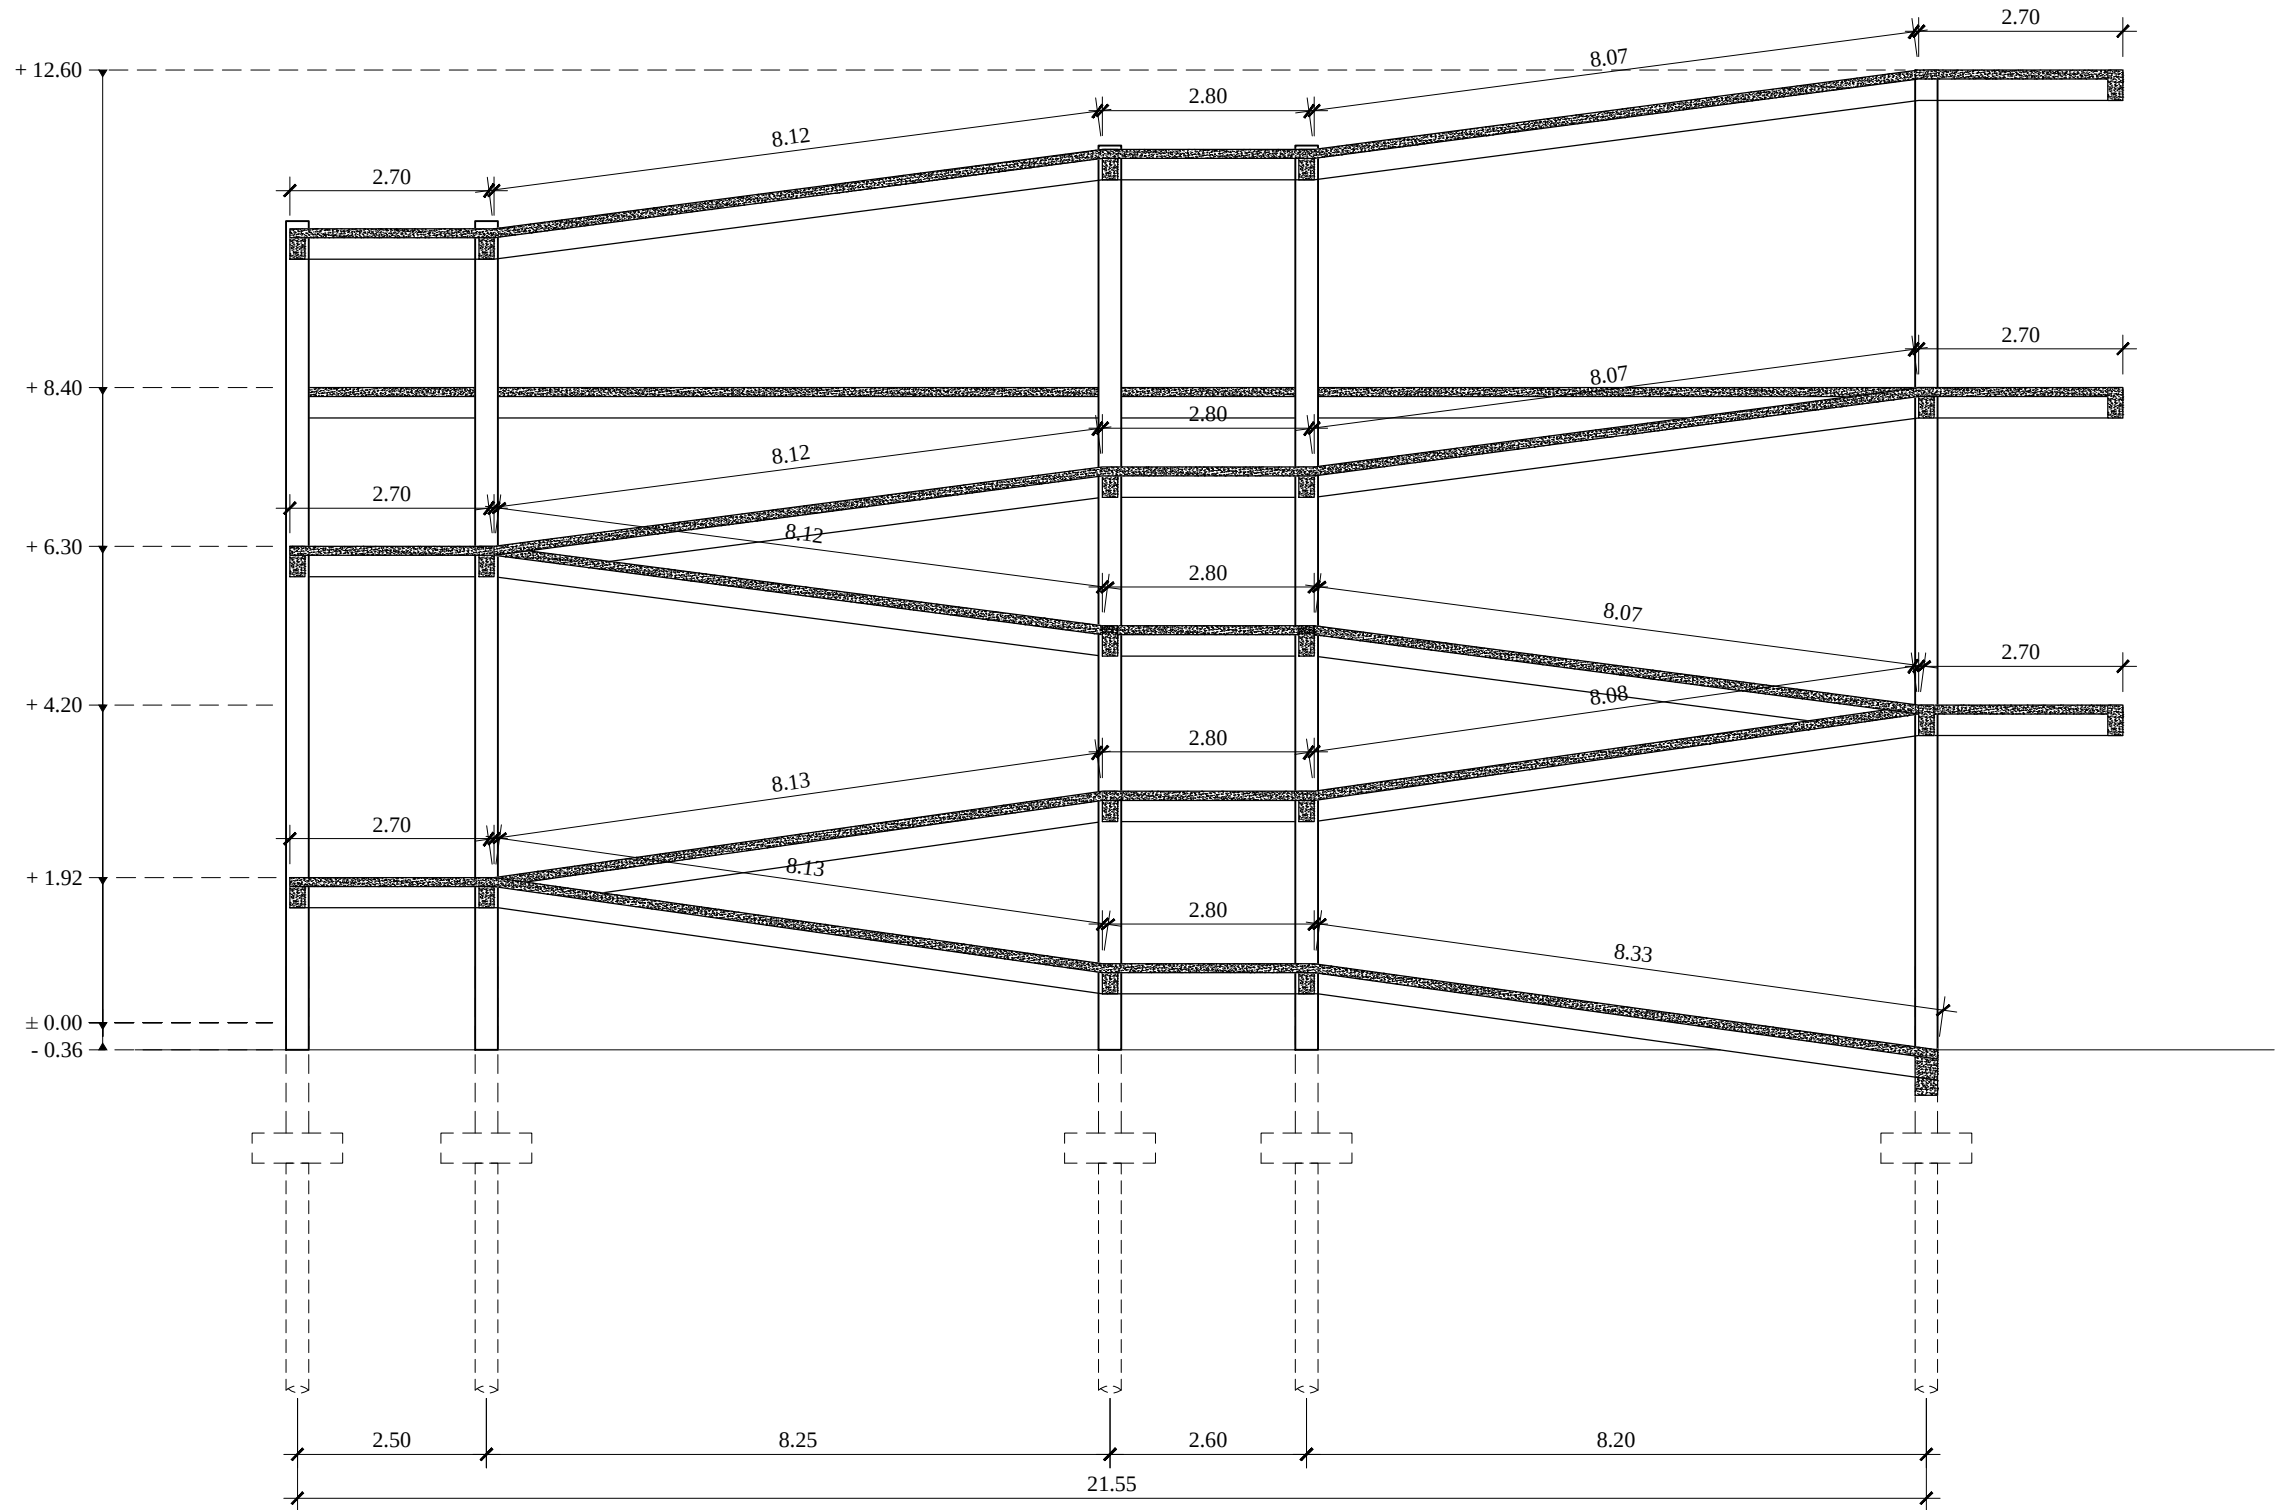

POTONGAN 1 - 1
SKALA 1 : 75



RUMAH SAKIT ISLAM

Jl. Brigjen Kretarto No. 22A
Sambong Dukuh, Kec. Jombang, Kab. Jombang
61413

MENGETAHUI :

Direktur
Rumah Sakit Islam
Jombang

Dr. AGUNG HENDRO YUWONO, M.Kes

MENSETUJUI :



DIGAMBAR OLEH :

KONSULTAN PERENCANA
CV. SIKLUS GLOBAL

Ir. ISWINARTI, MT
Drafter

C A T A T A N


TGL TTD

JML. LEMBAR NO. LEMBAR KODE GAMBAR

-

61

SPL

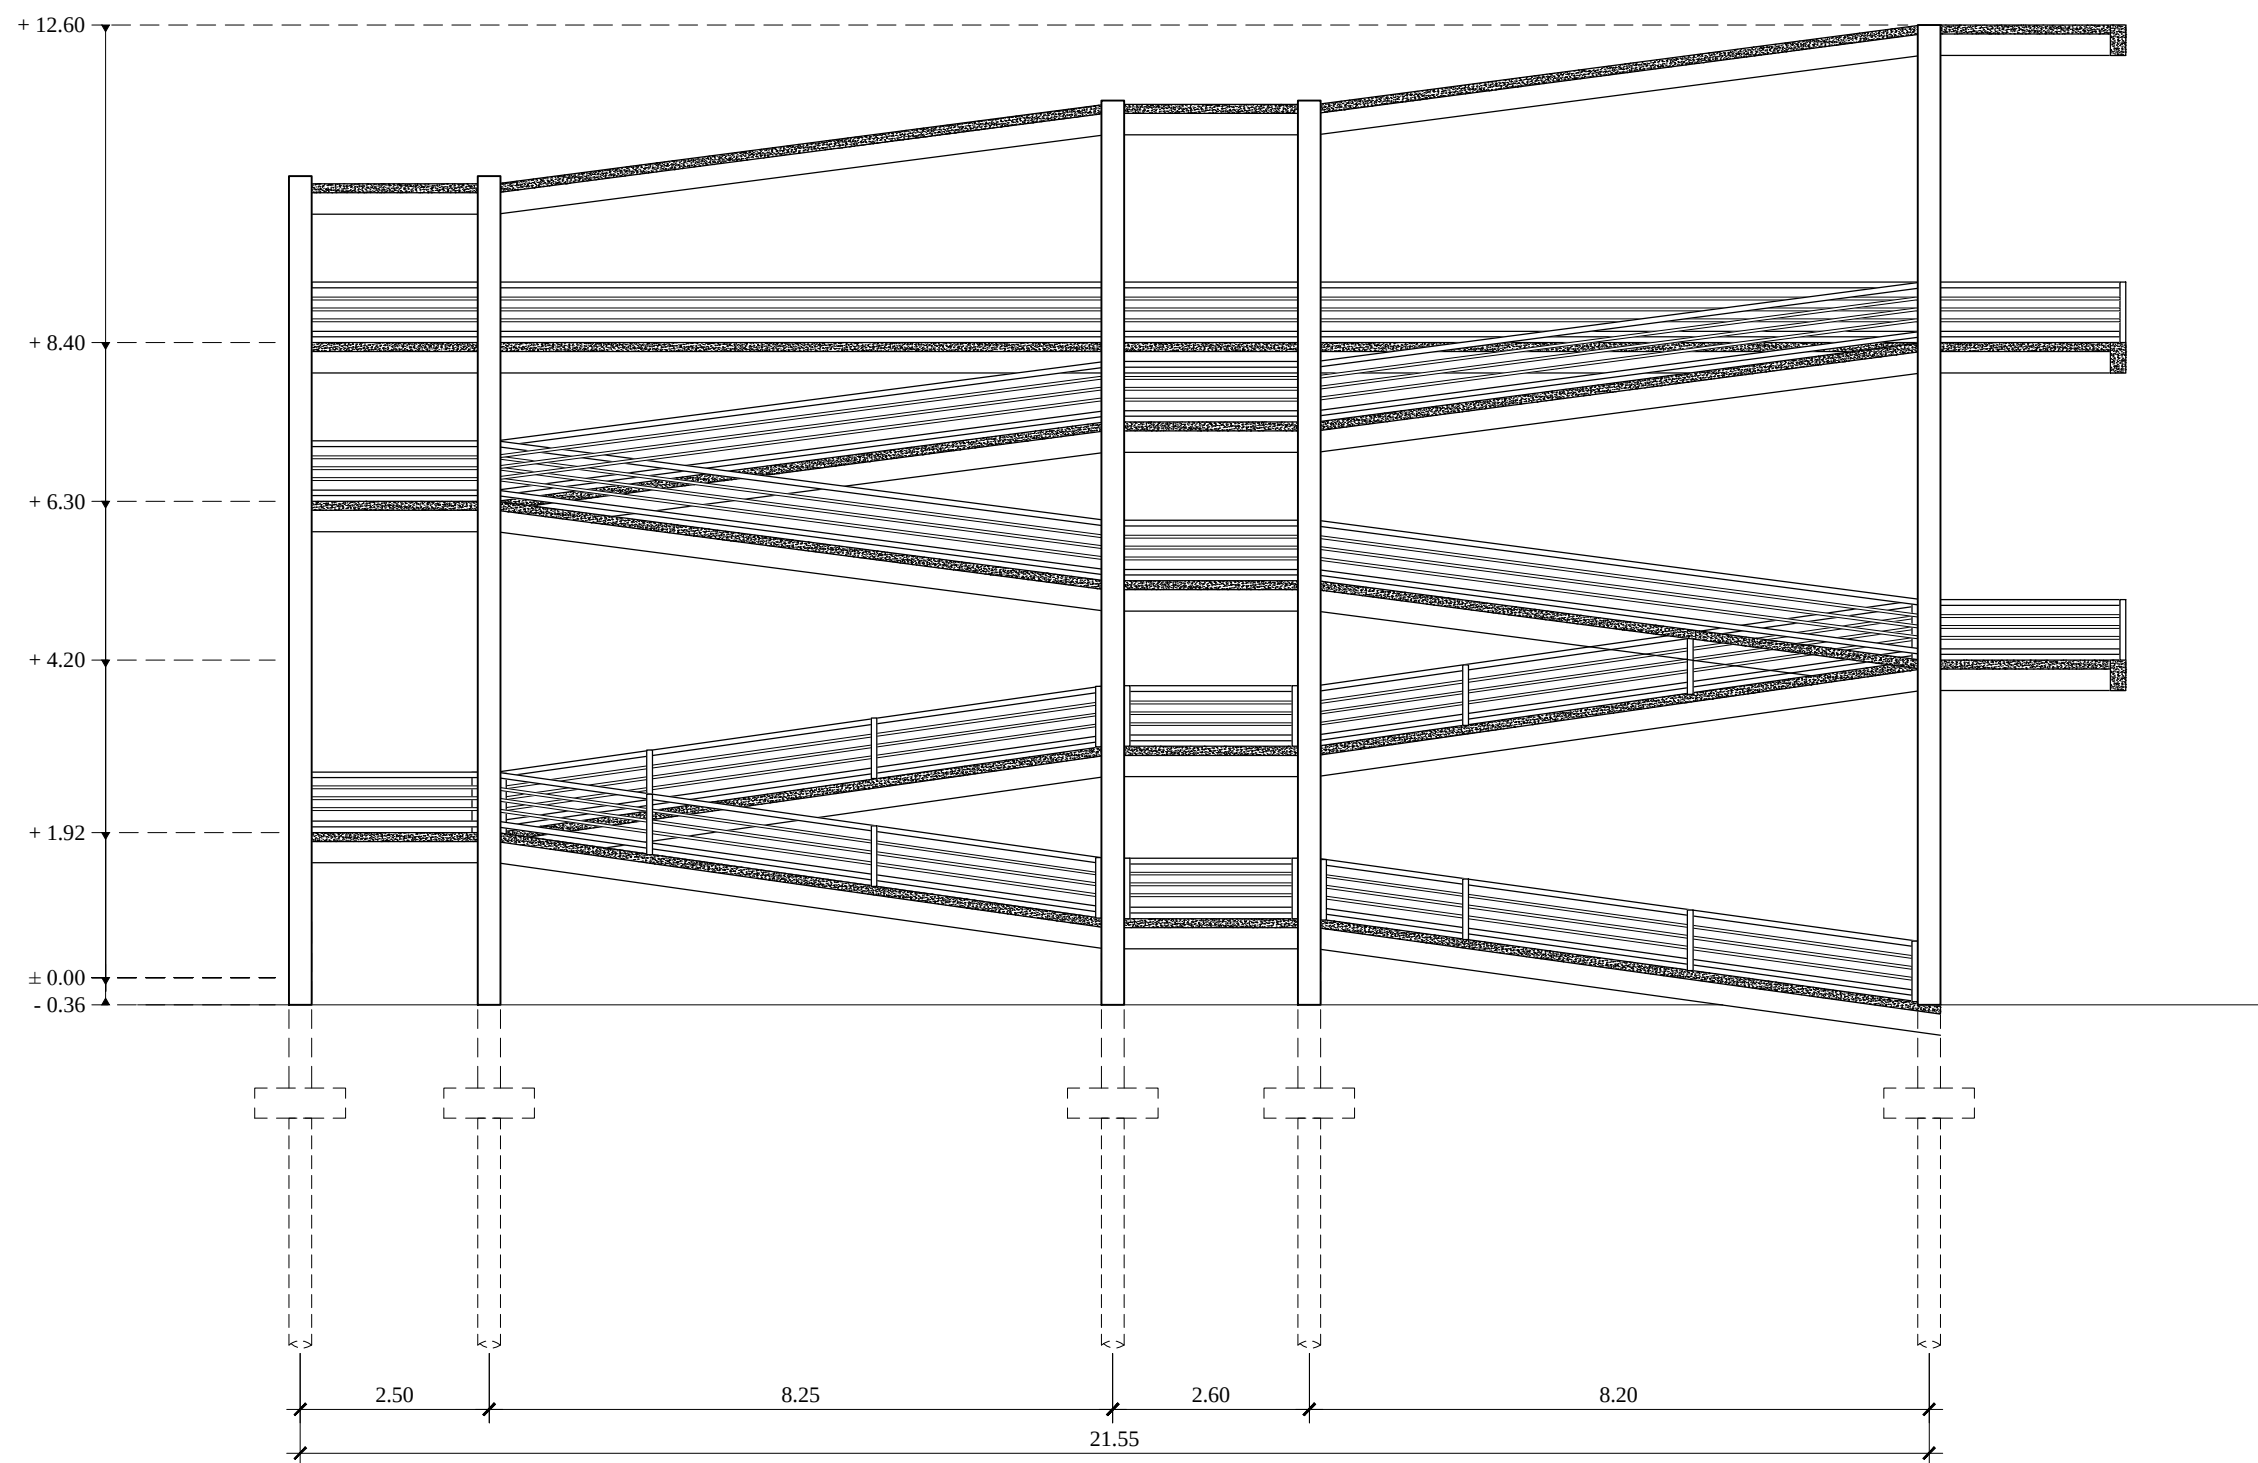

DETAIL RELING RAMP
SKALA 1 : 100



RUMAH SAKIT ISLAM

Jl. Brigjen Kretarto No. 22A
Sambong Dukuh, Kec. Jombang, Kab. Jombang
61413

MENGETAHUI :

Direktur
Rumah Sakit Islam
Jombang

Dr. AGUNG HENDRO YUWONO, M.Kes

MENYETUJUI :



DIGAMBAR OLEH :

KONSULTAN PERENCANA
CV. SIKLUS GLOBAL

Iswinarti

Ir. ISWINARTI, MT
Drafter

C A T A T A N

TGL

TTD

JML. LEMBAR





NO. LEMBAR

KODE GAMBAR

-

62

SPL

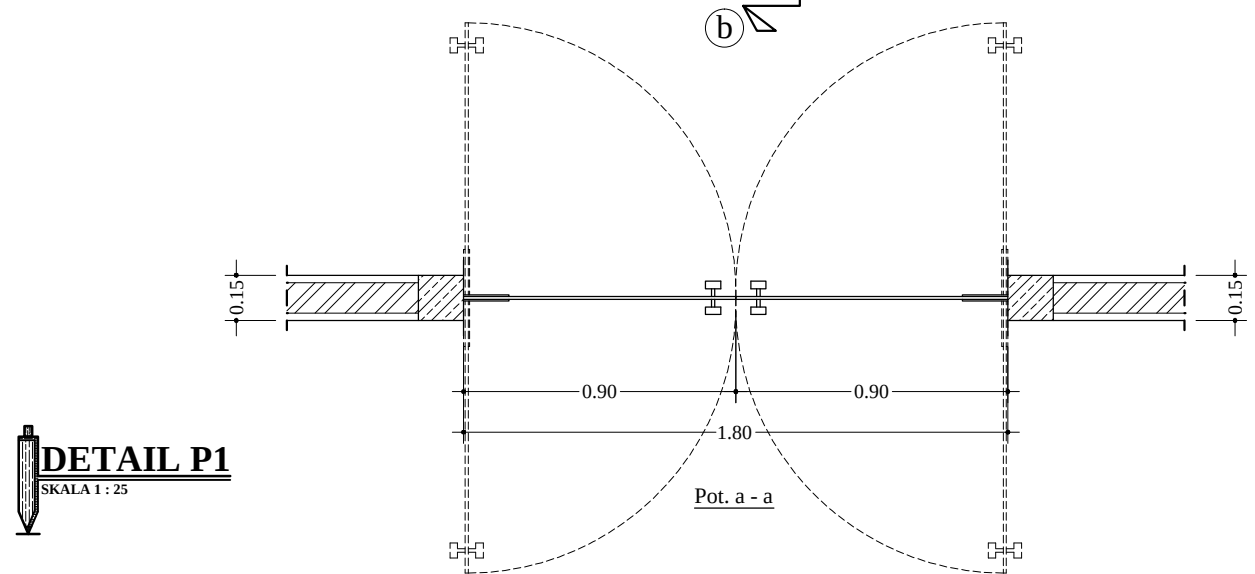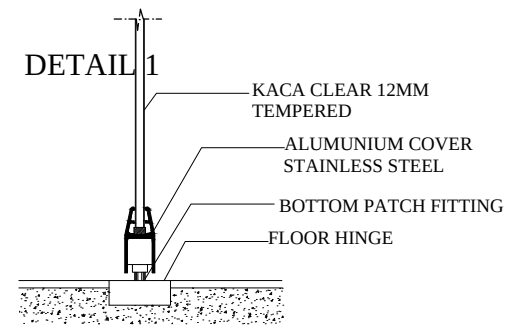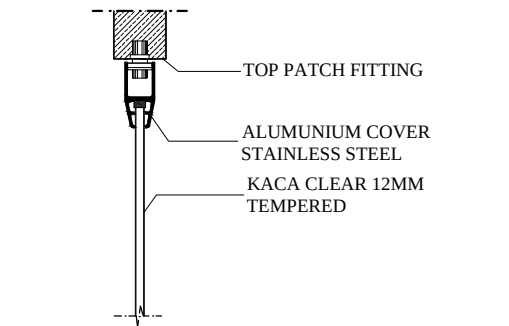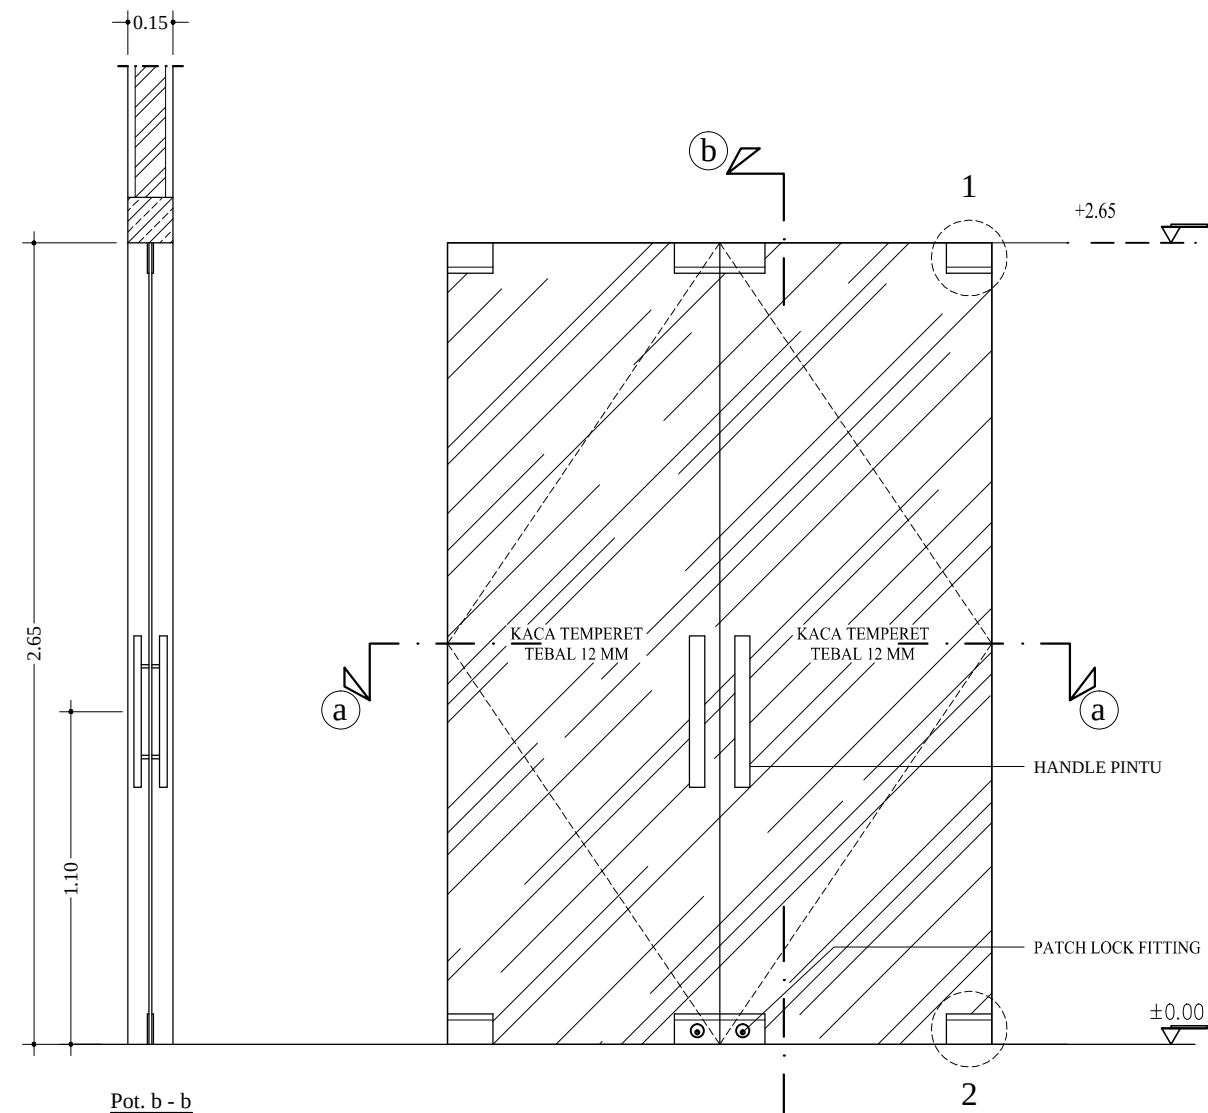

KUSEN	-
DAUN PINTU	TEMPERED 12 MM
PULL HANDLE	2 SET
FLOOR HINGES	2 SET
TOP PATCH FITTING	2 SET
BOTTOM PATCH FITTING	2 SET
BOTTOM PATCH LOCK	2 SET



RUMAH SAKIT ISLAM
Jl. Brigjen Kretarto No. 22A
Sambong Dukuh, Kec. Jombang, Kab. Jombang
61413

MENGETAHUI :

Direktur
Rumah Sakit Islam
Jombang

Dr. AGUNG HENDRO YUWONO, M.Kes

MENYETUJUI :

KONSULTAN PERENCANA
CV. SIKLUS GLOBAL


ATIM SUJOKO, S.T
Direktur
CV. SIKLUS GLOBAL

DIGAMBAR OLEH :

KONSULTAN PERENCANA
CV. SIKLUS GLOBAL

Ir. ISWINARTI, MT
Drafter

C A T A T A N		TGL	TTD
JML. LEMBAR	NO. LEMBAR	KODE GAMBAR	
-	63	SPL	

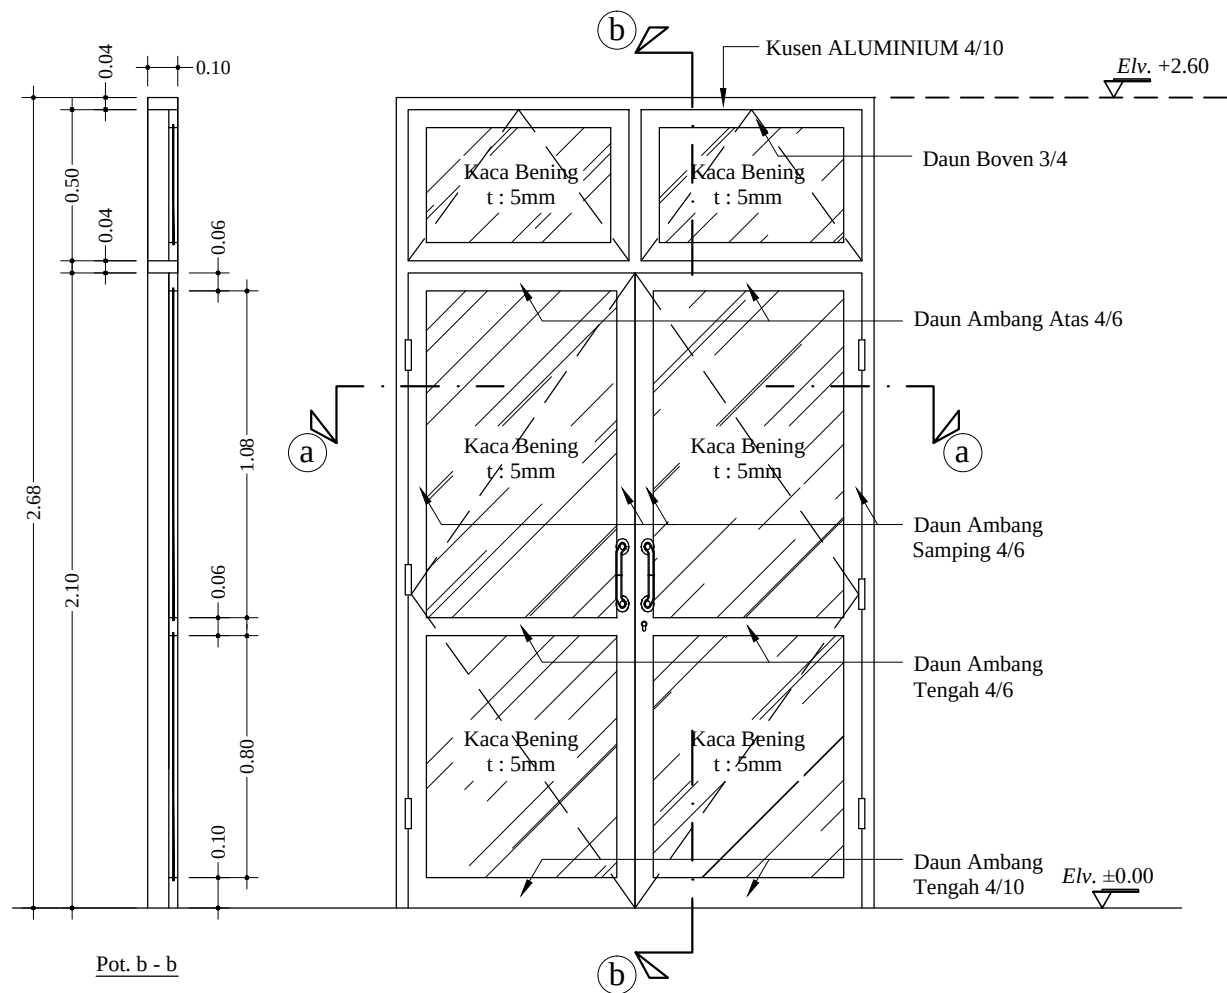


#SEALANT DEPAN BELAKANG

DETAIL P2

SKALA 1 : 25

Pot. a - a

KUSEN	ALUMINIUM 4/10 WHITE
DAUN PINTU & BOVEN	ALUMINIUM WHITE
KACA	KACA BENING 5 MM
PULL HANDLE	2 BUAH
KUNCI TANAM PINTU	1 BUAH
ENGSEL PINTU	6 BUAH
CASEMENT BOVEN	4 BUAH
RAMBUNCIS	2 BUAH

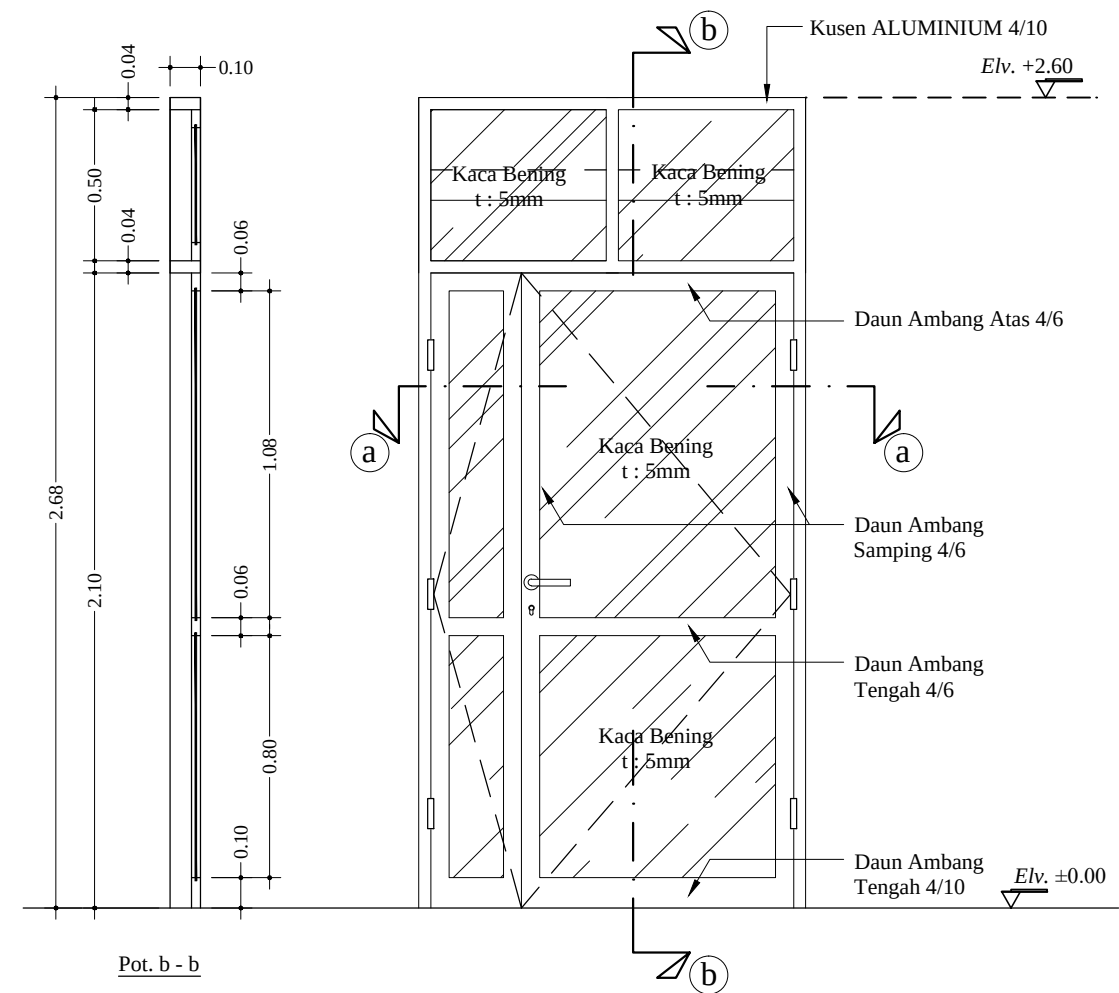

#SEALANT DEPAN BELAKANG

DETAIL P3

SKALA 1 : 25

Pot. a - a

KUSEN	ALUMINIUM 4/10 WHITE
DAUN PINTU & BOVEN	ALUMINIUM WHITE
KACA	KACA BENING 5 MM
HANDLE PINTU + KUNCI TANAM	1 BUAH
ENGSEL PINTU	6 BUAH
ENGSEL BOVEN	-
RAMBUNCIS	-
GRENDDEL PINTU 4"	2 BUAH



RUMAH SAKIT ISLAM

Jl. Brigjen Kretarto No. 22A
Sambong Dukuh, Kec. Jombang, Kab. Jombang
61413

MENGETAHUI :

Direktur
Rumah Sakit Islam
Jombang

Dr. AGUNG HENDRO YUWONO, M.Kes

MENYETUJUI :



DIGAMBAR OLEH :

KONSULTAN PERENCANA
CV. SIKLUS GLOBAL

Ir. ISWINARTI, MT

Ir. ISWINARTI, MT
Drafter

C A T A T A N

TGL

TTD

JML. LEMBAR


NO. LEMBAR

KODE GAMBAR


-

64

SPL

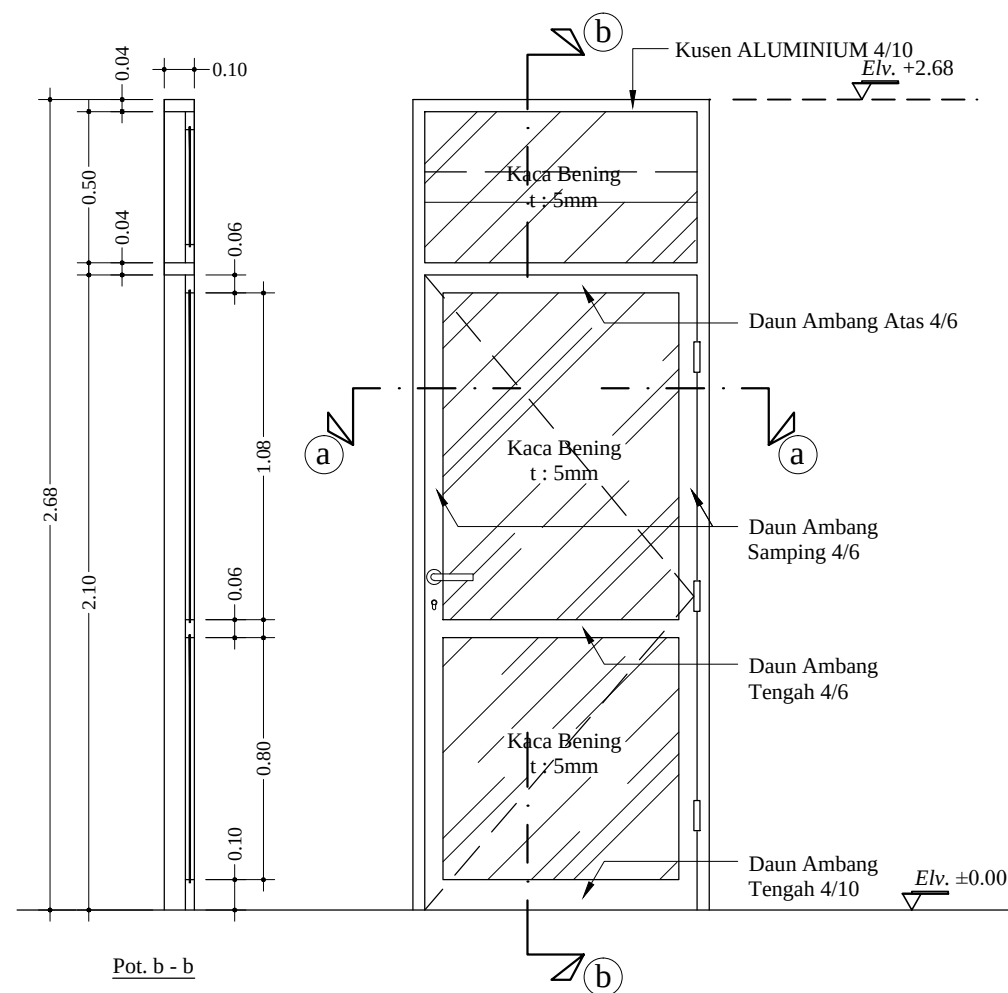


#SEALANT DEPAN BELAKANG

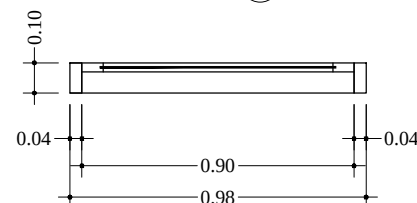


Pot. a - a



KUSEN	ALUMINIUM 4/10 WHITE
DAUN PINTU & BOVEN	ALUMINIUM WHITE
KACA	KACA BENING 5 MM
HANDLE PINTU + KUNCI TANAM	1 BUAH
ENGSEL PINTU	3 BUAH
ENGSEL BOVEN	-
RAMBUNCIS	-

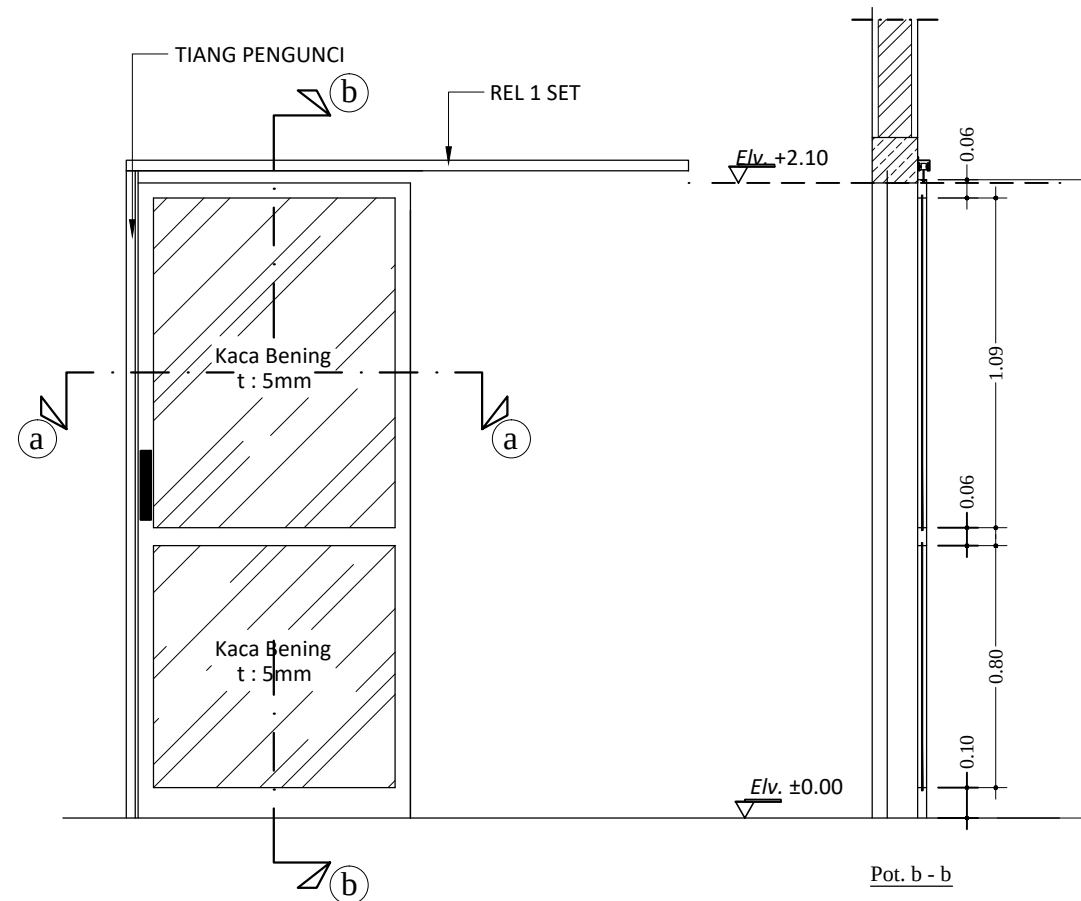

Pot. a - a

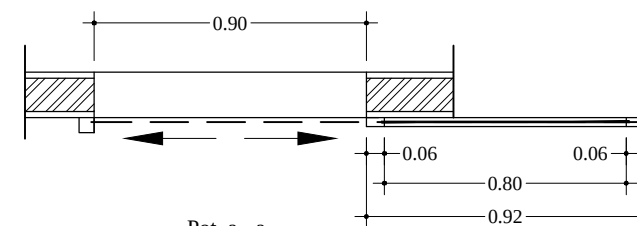

#SEALANT DEPAN BELAKANG



KUSEN	ALUMINIUM 4/10 WHITE
DAUN PINTU	ALUMINIUM WHITE & RELING
KACA	KACA BENING 5 MM
HANDLE PINTU SLIDE	1 BUAH
KUNCI TANAM PINTU	1 BUAH



RUMAH SAKIT ISLAM

Jl. Brigjen Kretarto No. 22A
Sambong Dukuh, Kec. Jombang, Kab. Jombang
61413

MENGETAHUI :

Direktur
Rumah Sakit Islam
Jombang

Dr. AGUNG HENDRO YUWONO, M.Kes

MENYETUJUI :



DIGAMBAR OLEH :

KONSULTAN PERENCANA
CV. SIKLUS GLOBAL

Ir. ISWINARTI, MT

Ir. ISWINARTI, MT
Drafter

C A T A T A N

TGL

TTD

JML. LEMBAR


NO. LEMBAR

KODE GAMBAR


-

65

SPL

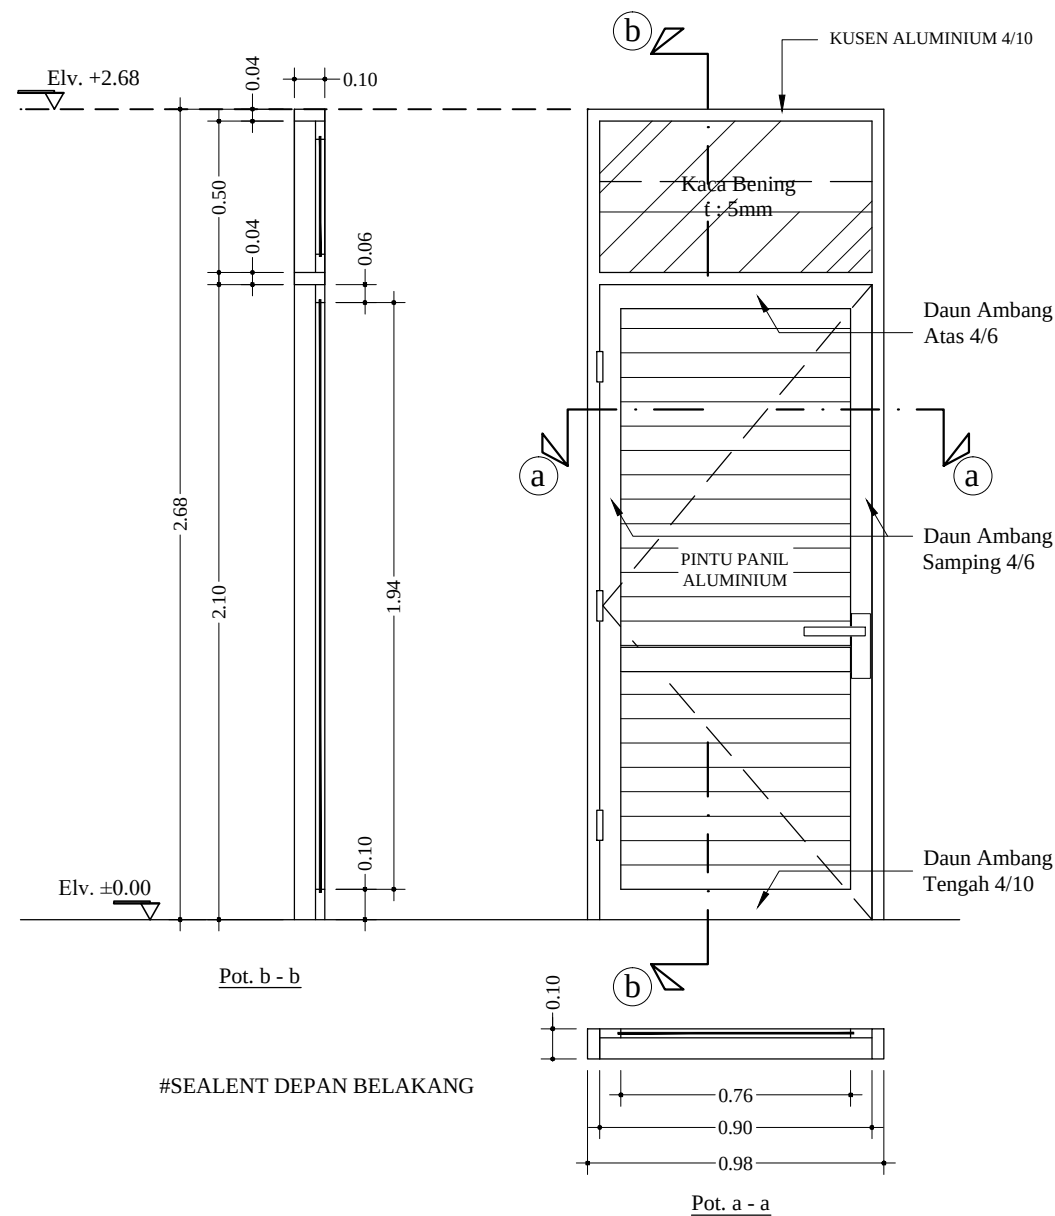

Kusen	Alumunium 4/10 White
Daun Pintu & Boven	Alumunium White
Kaca	Kaca Bening 5 mm
Handle+Kunci Tanam	1 Buah
Engsel Pintu	3 Buah
Engsel Boven	-
Rambuncis	-

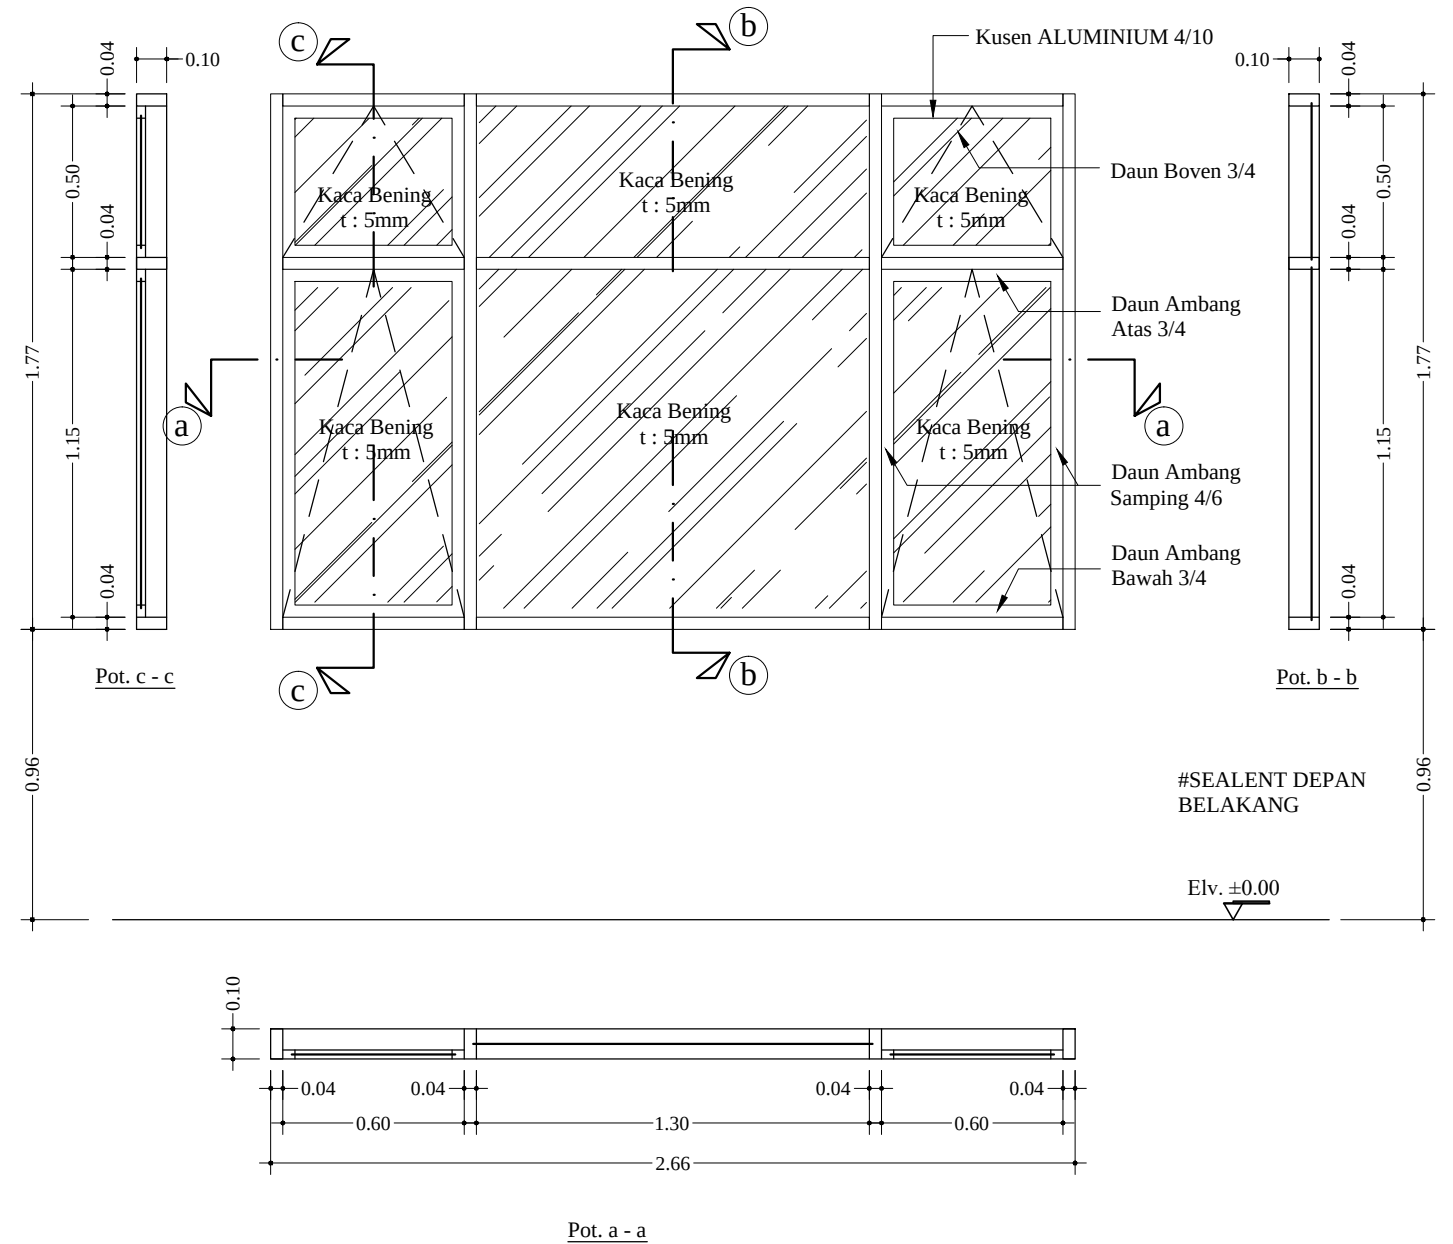

Kusen	Alumunium 4/10 white
Daun	Alumunium 3/4 White
Kaca	Kaca Bening 5 mm
Rambuncis	4 Buah
Engsel Casement	8 Buah



RUMAH SAKIT ISLAM

Jl. Brigjen Kretarto No. 22A
Sambong Dukuh, Kec. Jombang, Kab. Jombang
61413

MENGETAHUI :

Direktur
Rumah Sakit Islam
Jombang

Dr. AGUNG HENDRO YUWONO, M.Kes

MENYETUJUI :



DIGAMBAR OLEH :



KONSULTAN PERENCANA
CV. SIKLUS GLOBAL

Ir. ISWINARTI, MT



Ir. ISWINARTI, MT
Drafter

C A T A T A N



			TGL	TTD
JML. LEMBAR	NO. LEMBAR	KODE GAMBAR		
-	66	SPL		

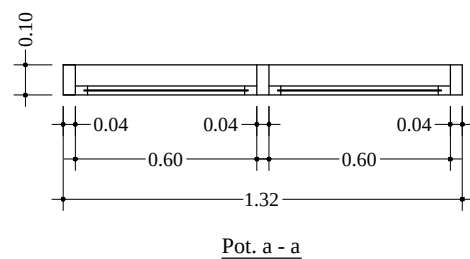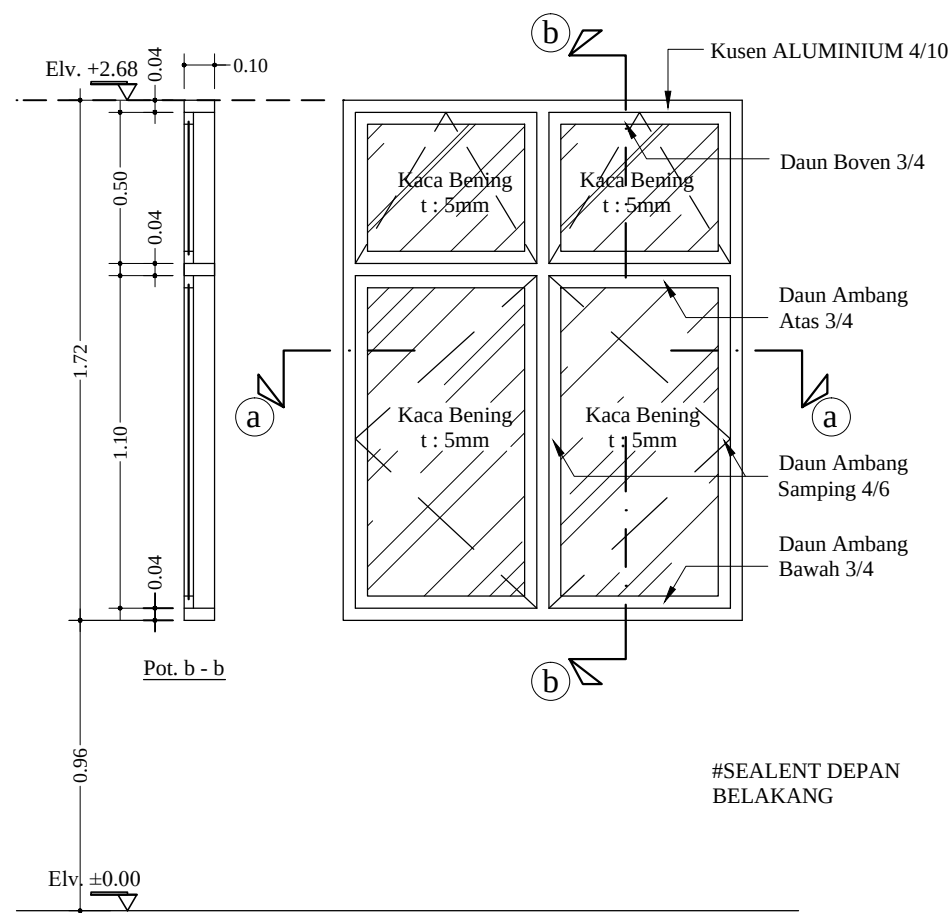

Kusen	Alumunium 4/10 white
Daun	Alumunium 3/4 White
Kaca	Kaca Bening 5 mm
Rambuncis	4 Buah
Engsel Casement	8 Buah

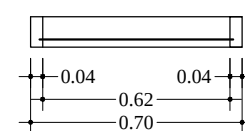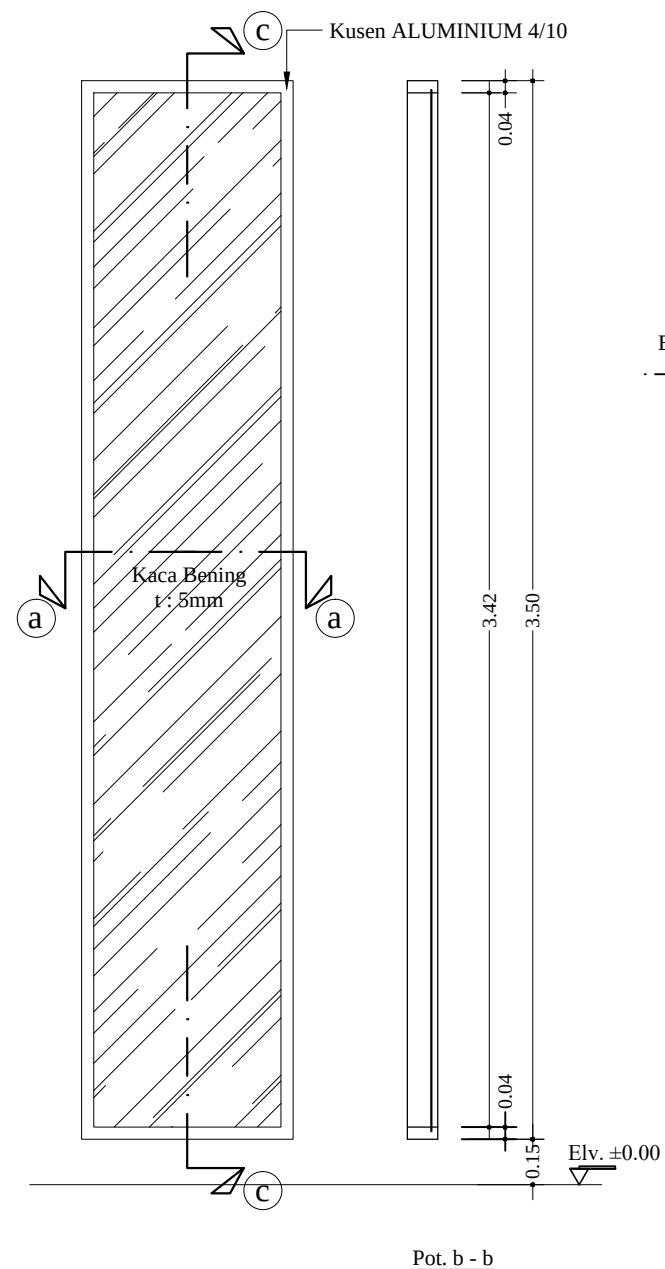

Kusen	Alumunium 4/10 white
Daun	-
Kaca	Kaca Bening 5 mm
Rambuncis	-
Engsel	-

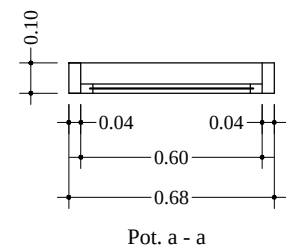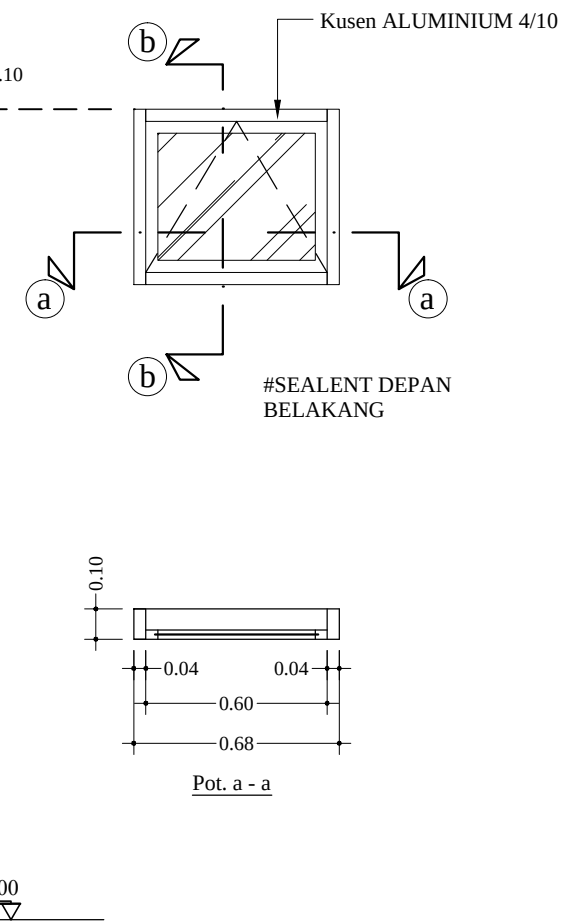

Kusen	Alumunium 4/10 white
Daun	Alumunium 3/4 White
Kaca	Kaca Bening 5 mm
Rambuncis	1
Engsel	2 bh
Hak Angin	



RUMAH SAKIT ISLAM

Jl. Brigjen Kretarto No. 22A
Sambong Dukuh, Kec. Jombang, Kab. Jombang
61413

MENGETAHUI :

Direktur
Rumah Sakit Islam
Jombang

Dr. AGUNG HENDRO YUWONO, M.Kes

MENYETUJUI :



DIGAMBAR OLEH :

KONSULTAN PERENCANA
CV. SIKLUS GLOBAL

Ir. ISWINARTI, MT

Ir. ISWINARTI, MT
Drafter


C A T A T A N

JML. LEMBAR	NO. LEMBAR	KODE GAMBAR
-	67	SPL



TGL

--	--

TTD

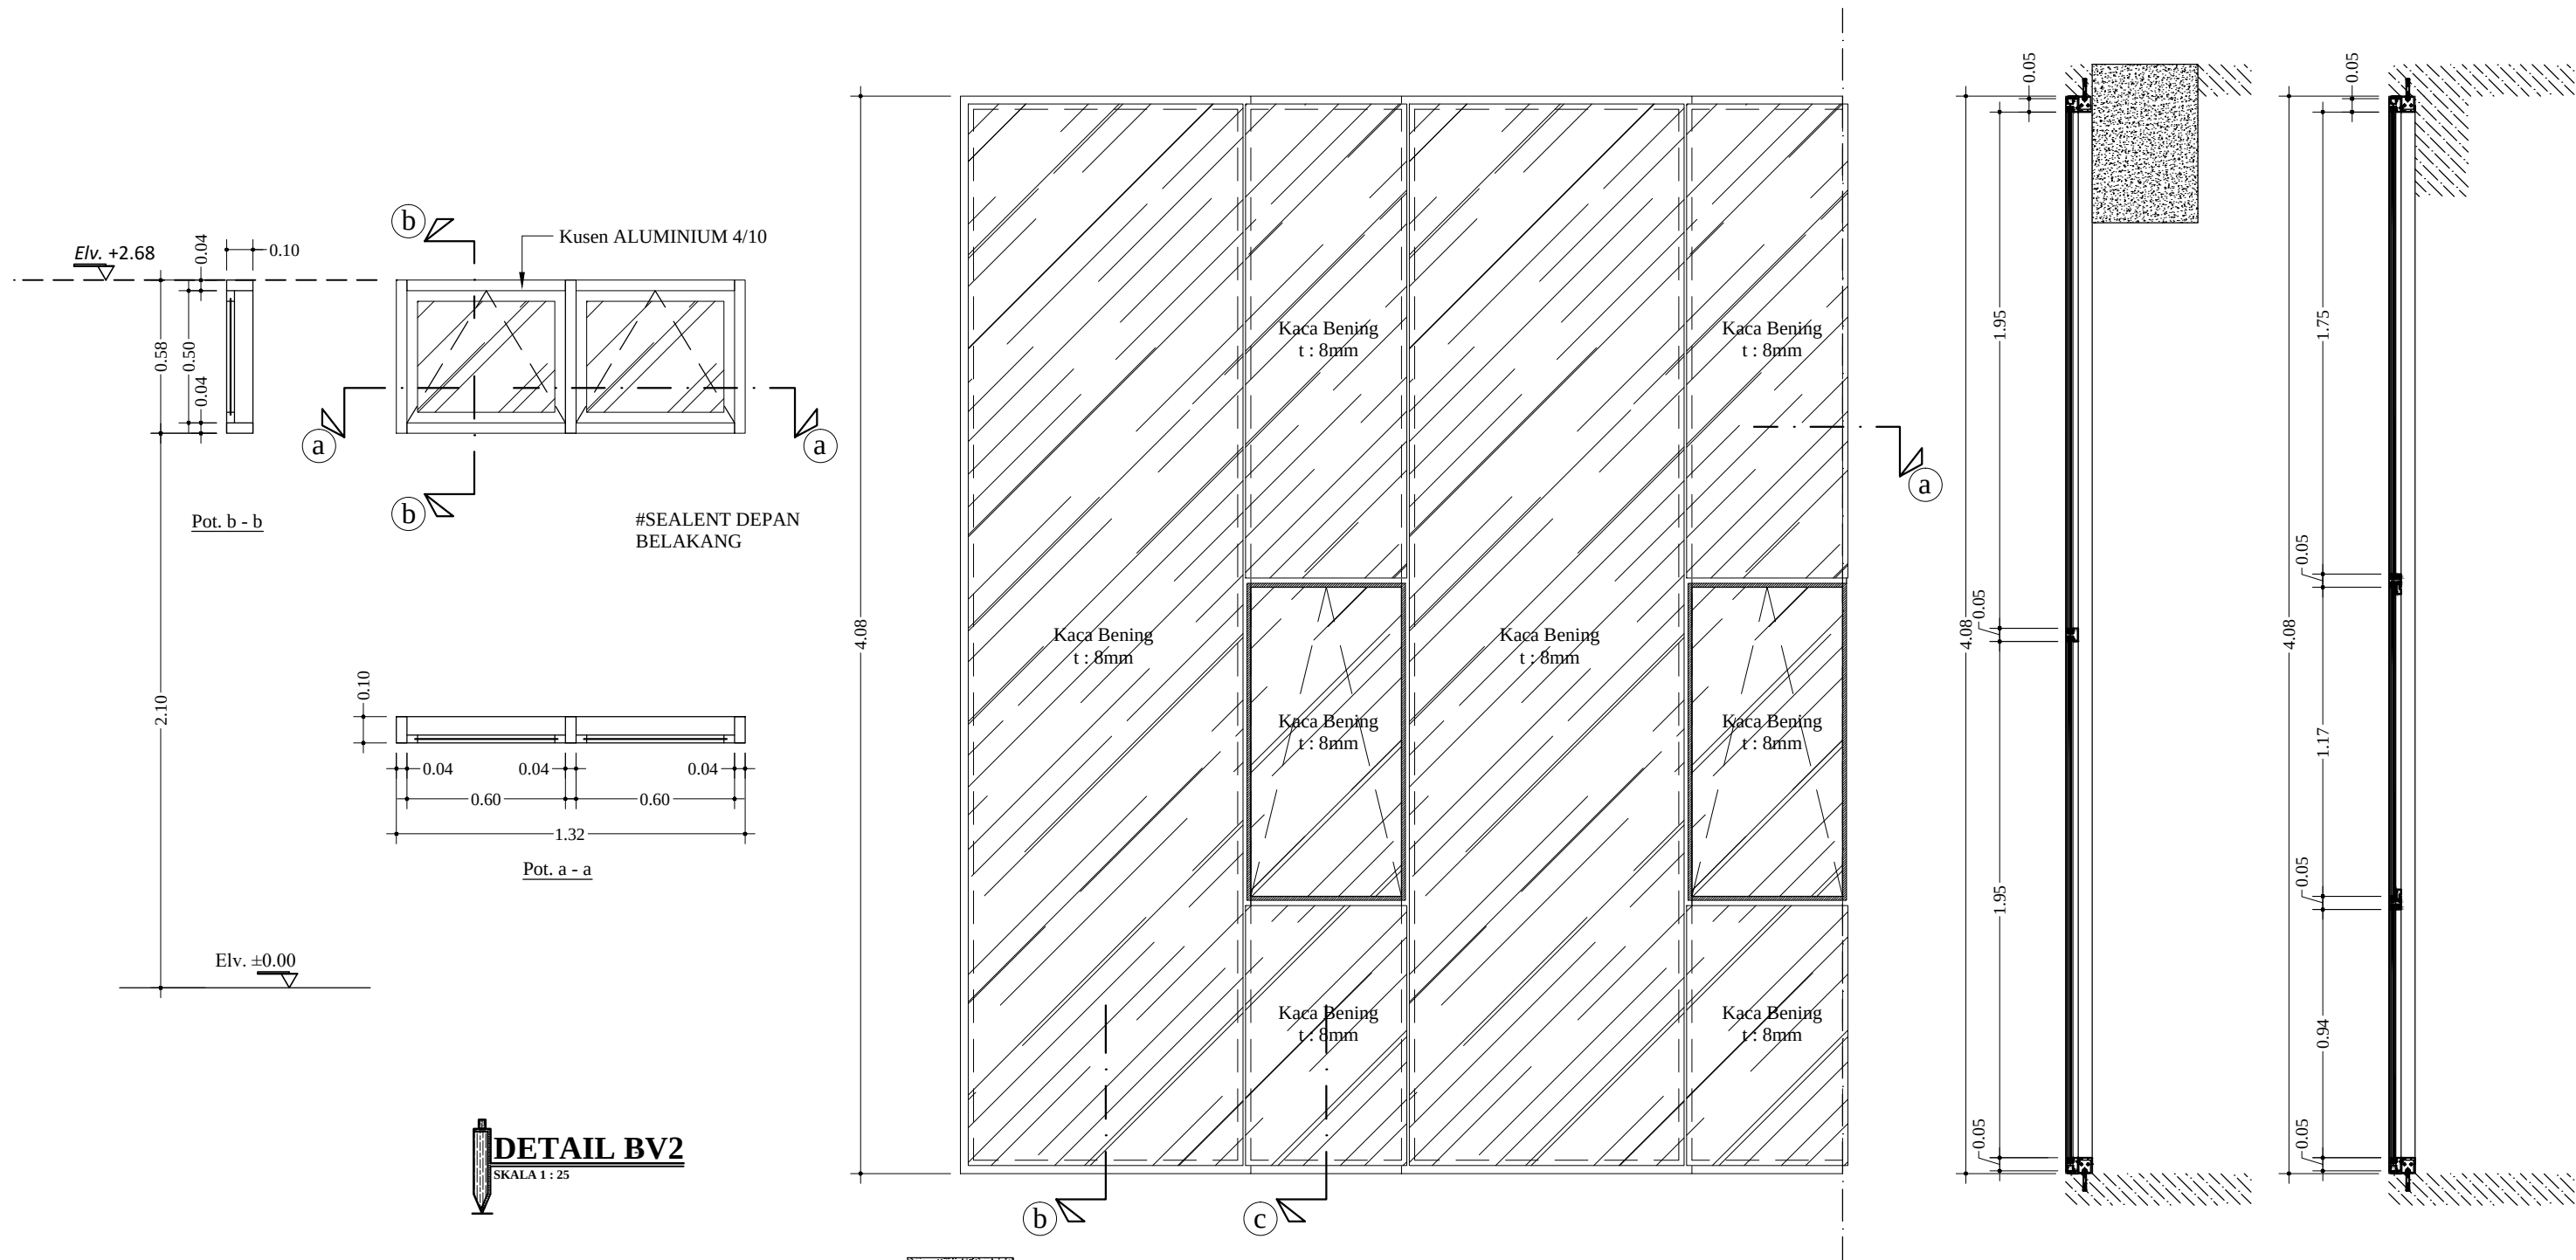


Kusen	Alumunium 4/10 white
Daun	Alumunium 3/4 White
Kaca	Kaca Bening 8 mm
Rambuncis	2
Engsel	2 bh

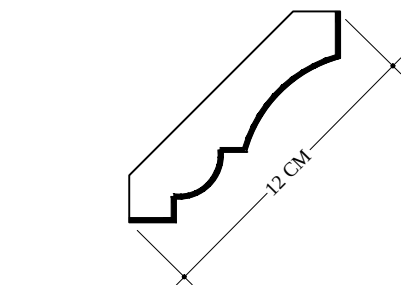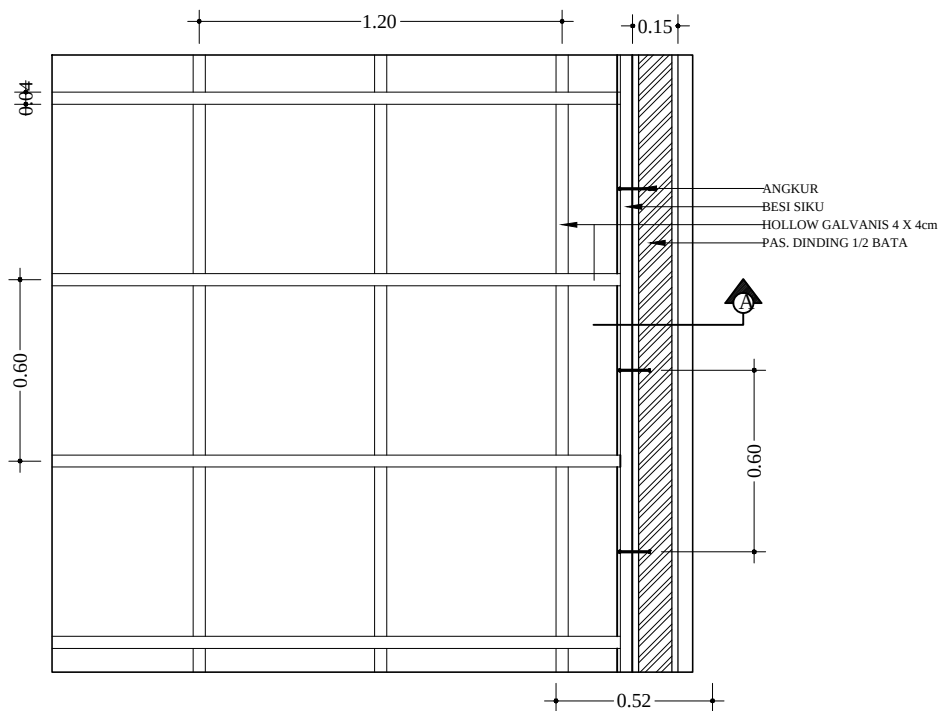


DETAIL LIST GYPSUM
SKALA 1 : 20

DETAIL GYPSUMBOARD 120x240
SKALA 1 : 20

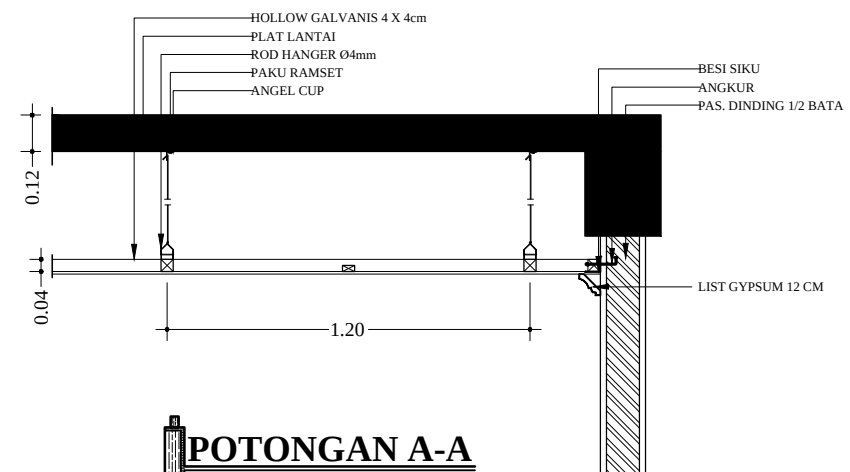

POTONGAN A-A
SKALA 1 : 20

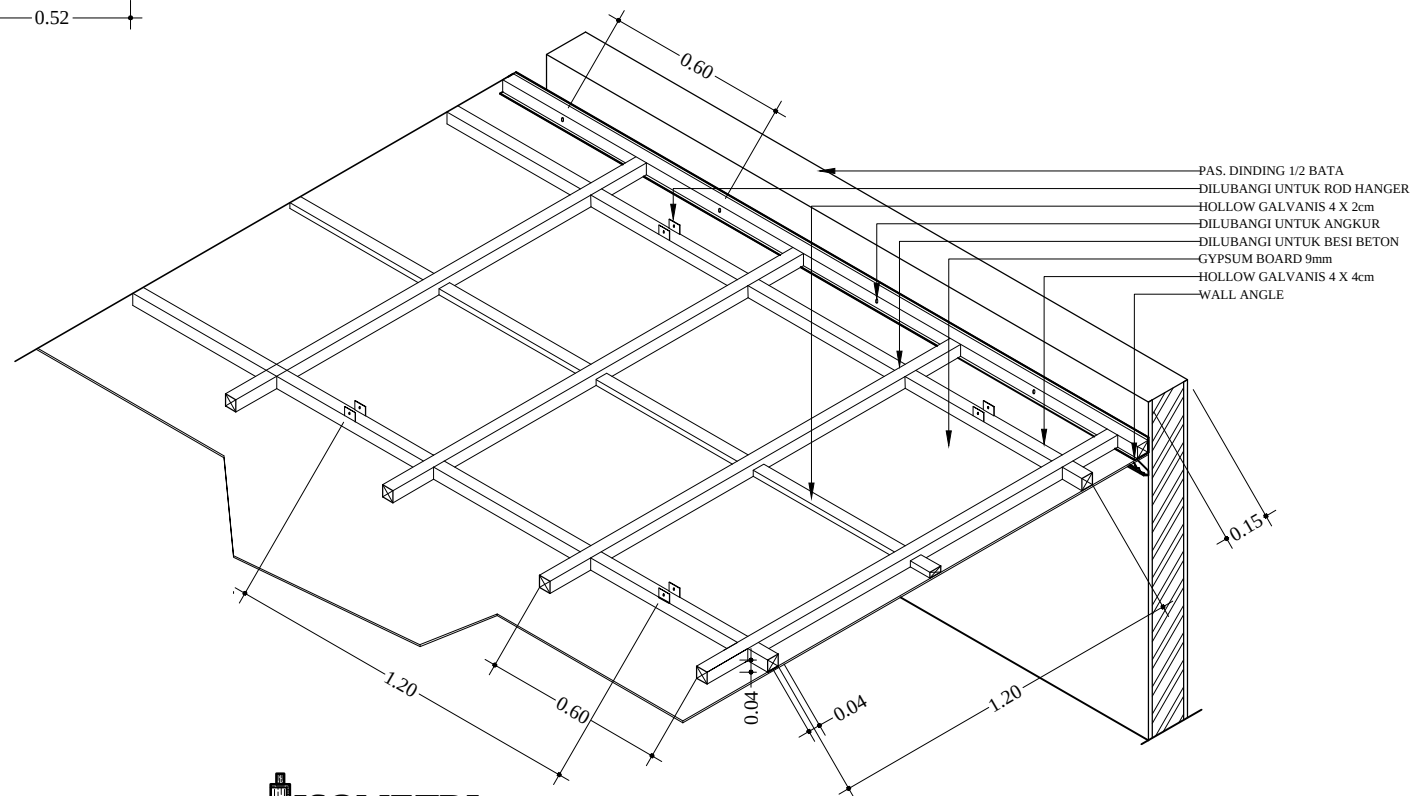

ISOMETRI
SKALA 1 : 20



RUMAH SAKIT ISLAM

Jl. Brigjen Kretarto No. 22A
Sambong Dukuh, Kec. Jombang, Kab. Jombang
61413

MENGETAHUI :

Direktur
Rumah Sakit Islam
Jombang

Dr. AGUNG HENDRO YUWONO, M.Kes

MENYETUJUI :



DIGAMBAR OLEH :

KONSULTAN PERENCANA
CV. SIKLUS GLOBAL

[Signature]

Ir. ISWINARTI, MT
Drafter

C A T A T A N

TGL

TTD

JML. LEMBAR



NO. LEMBAR

KODE GAMBAR

-

69

SPL

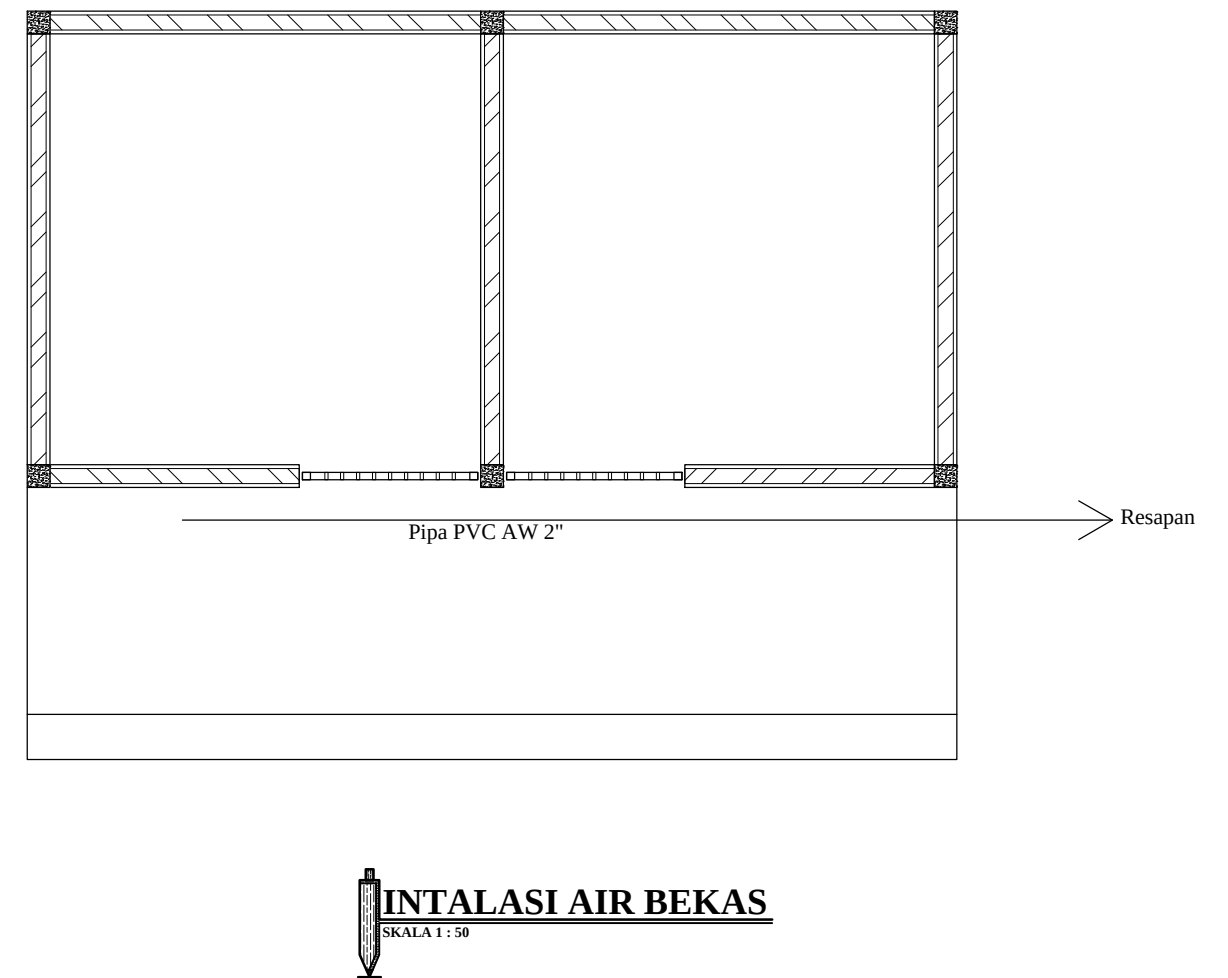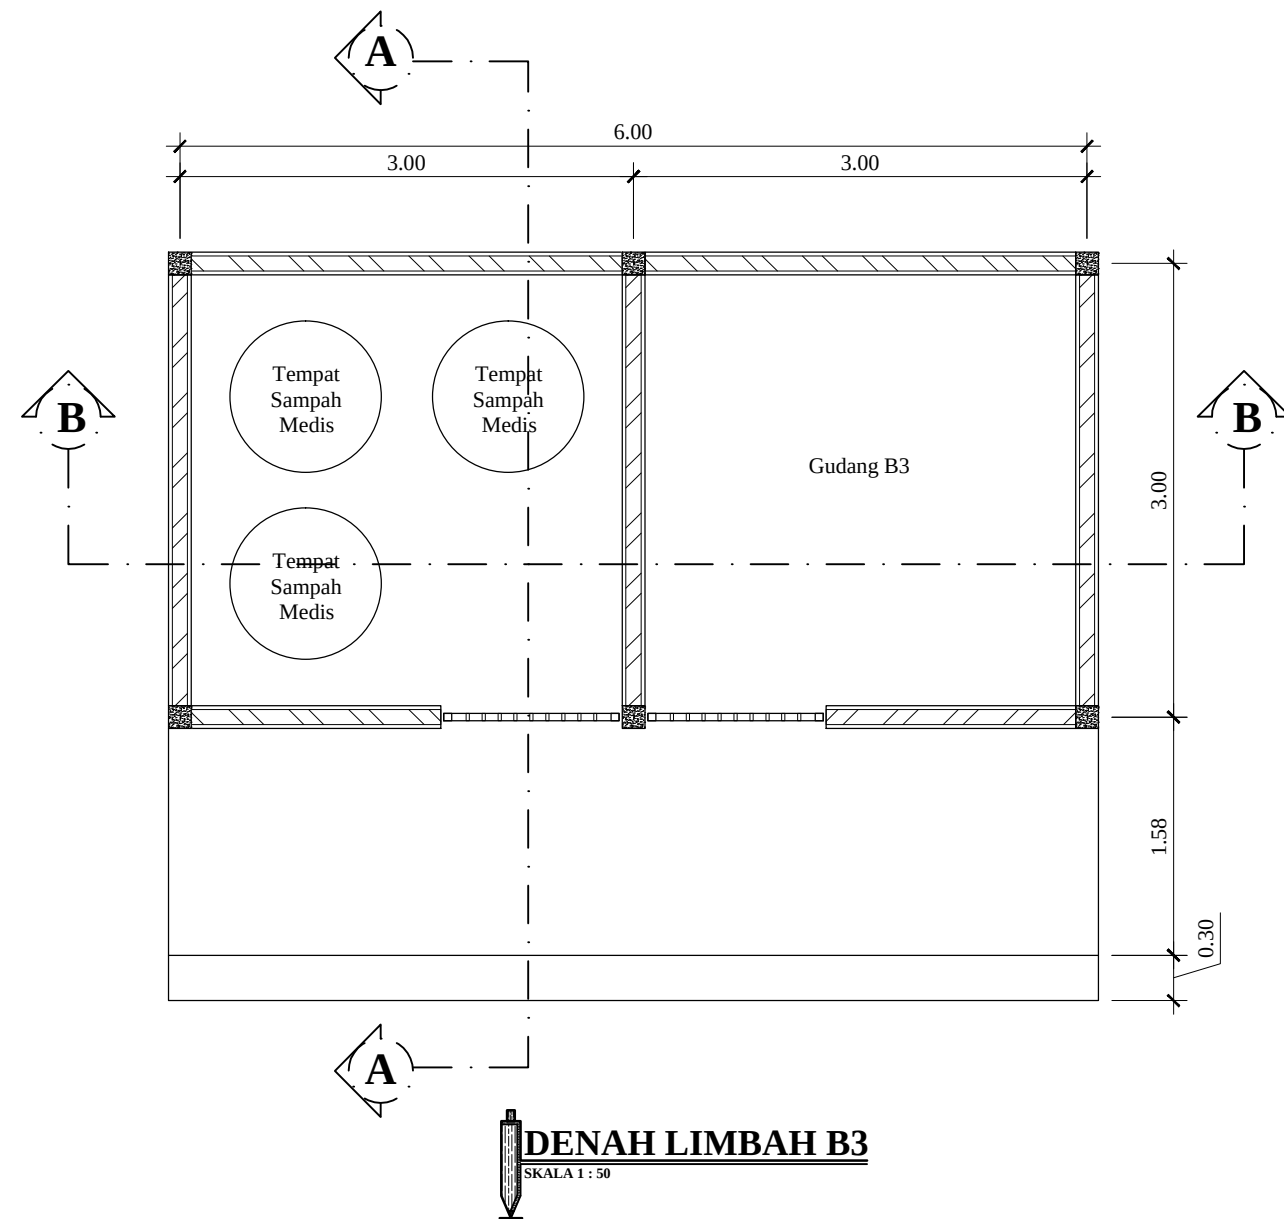

RUMAH SAKIT ISLAM

Jl. Brigjen Kretarto No. 22A
Sambong Dukuh, Kec. Jombang, Kab. Jombang
61413

MENGETAHUI :

Direktur
Rumah Sakit Islam
Jombang

Dr. AGUNG HENDRO YUWONO, M.Kes

MENYETUJUI :



DIGAMBAR OLEH :

KONSULTAN PERENCANA
CV. SIKLUS GLOBAL

Iswinarti


Ir. ISWINARTI, MT
Drafter

C A T A T A N


JML. LEMBAR	NO. LEMBAR	KODE GAMBAR
-------------	------------	-------------

-	70	SPL
---	----	-----

TGL	TTD
-----	-----

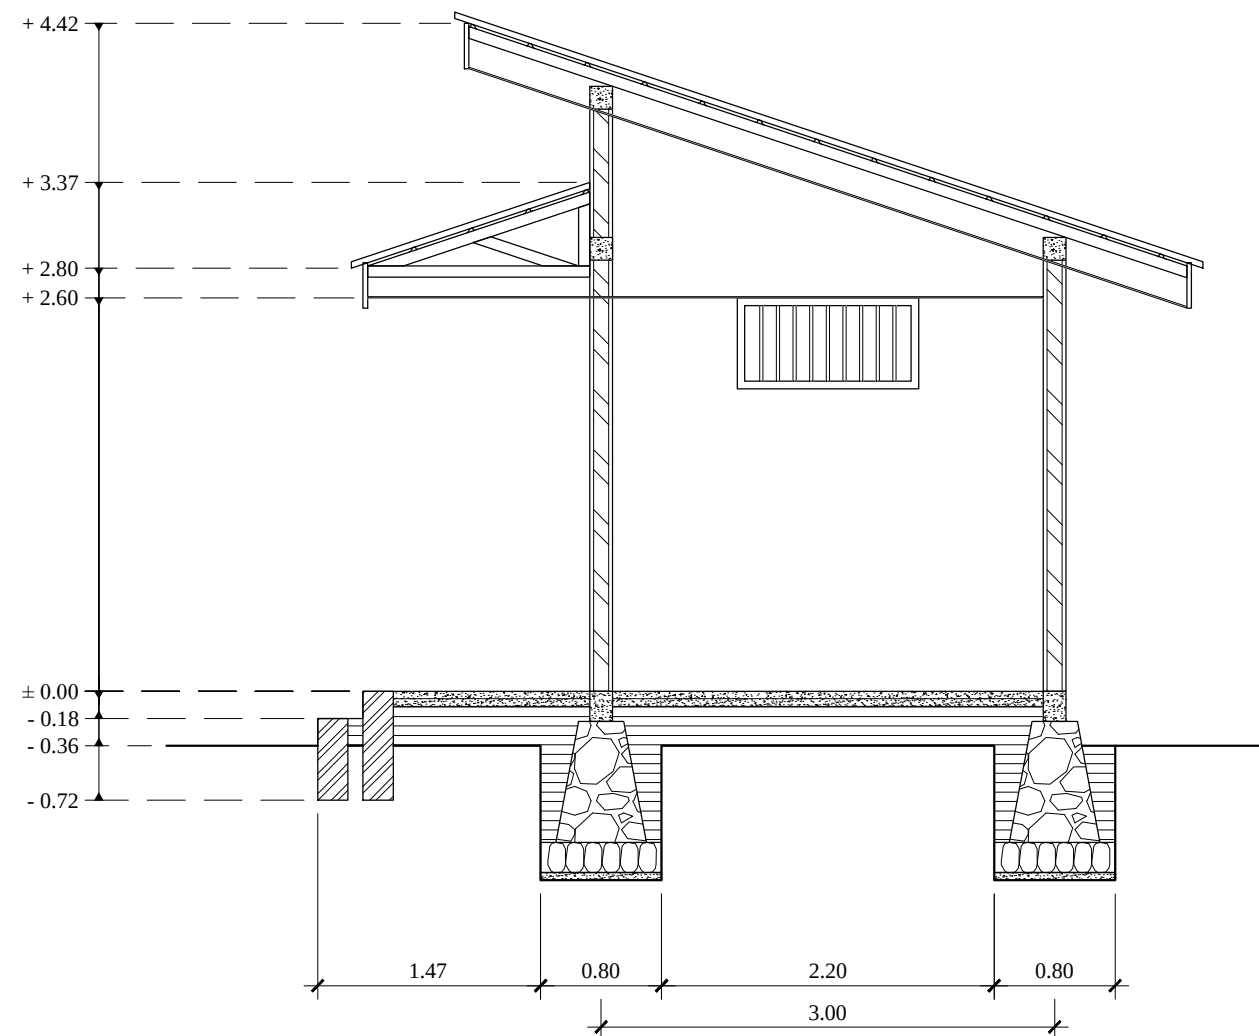

POTONGAN A-A
SKALA 1 : 50

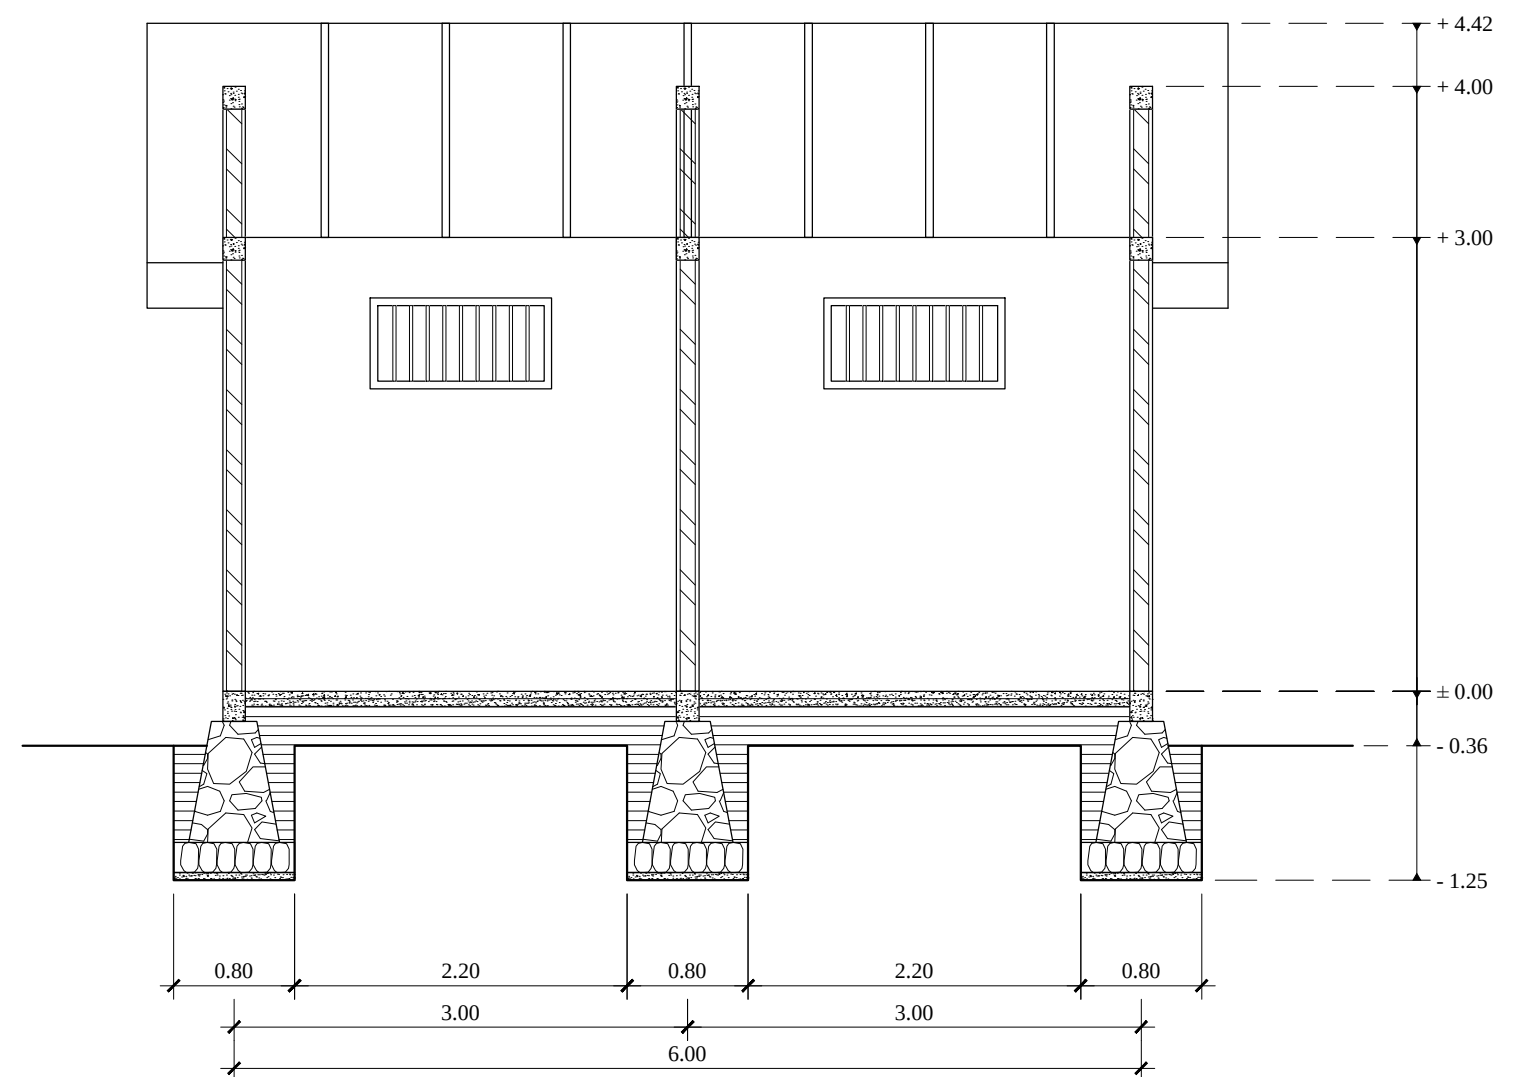

POTONGAN B-B
SKALA 1 : 50



RUMAH SAKIT ISLAM

Jl. Brigjen Kretarto No. 22A
Sambong Dukuh, Kec. Jombang, Kab. Jombang
61413

MENGETAHUI :

Direktur
Rumah Sakit Islam
Jombang

Dr. AGUNG HENDRO YUWONO, M.Kes

MENYETUJUI :



DIGAMBAR OLEH :

KONSULTAN PERENCANA
CV. SIKLUS GLOBAL

Ir. ISWINARTI, MT

Ir. ISWINARTI, MT
Drafter

C A T A T A N

TGL

TTD

JML. LEMBAR


NO. LEMBAR

KODE GAMBAR


-

71


SPL

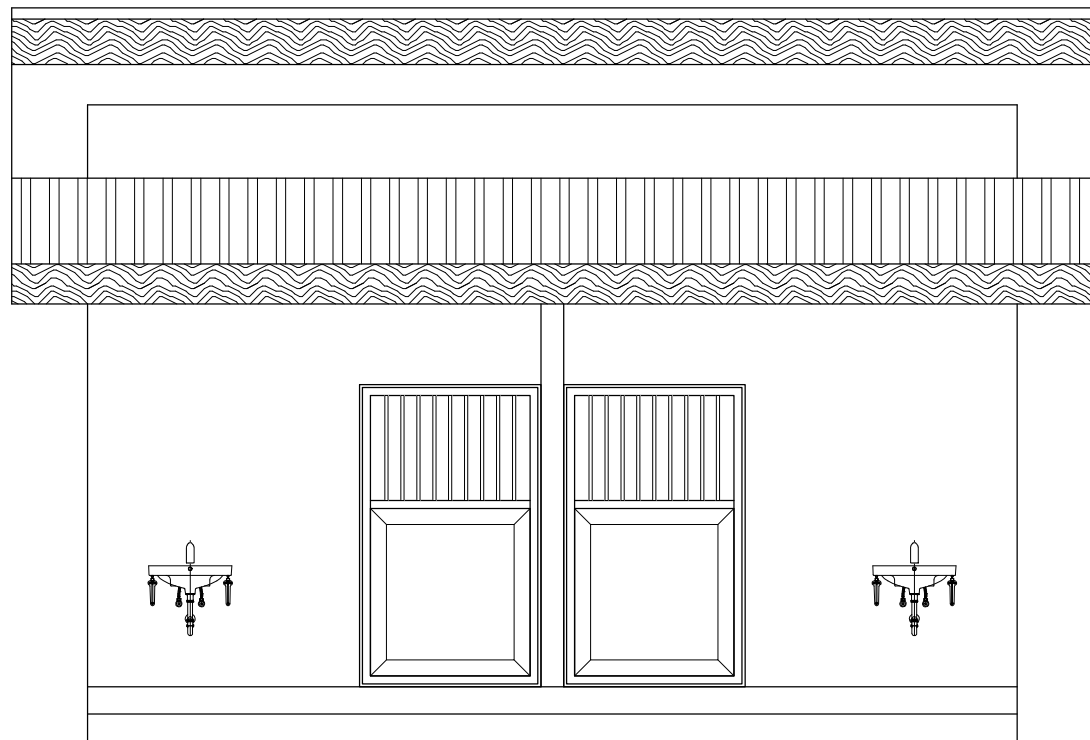


TAMPAK DEPAN
SKALA 1 : 50

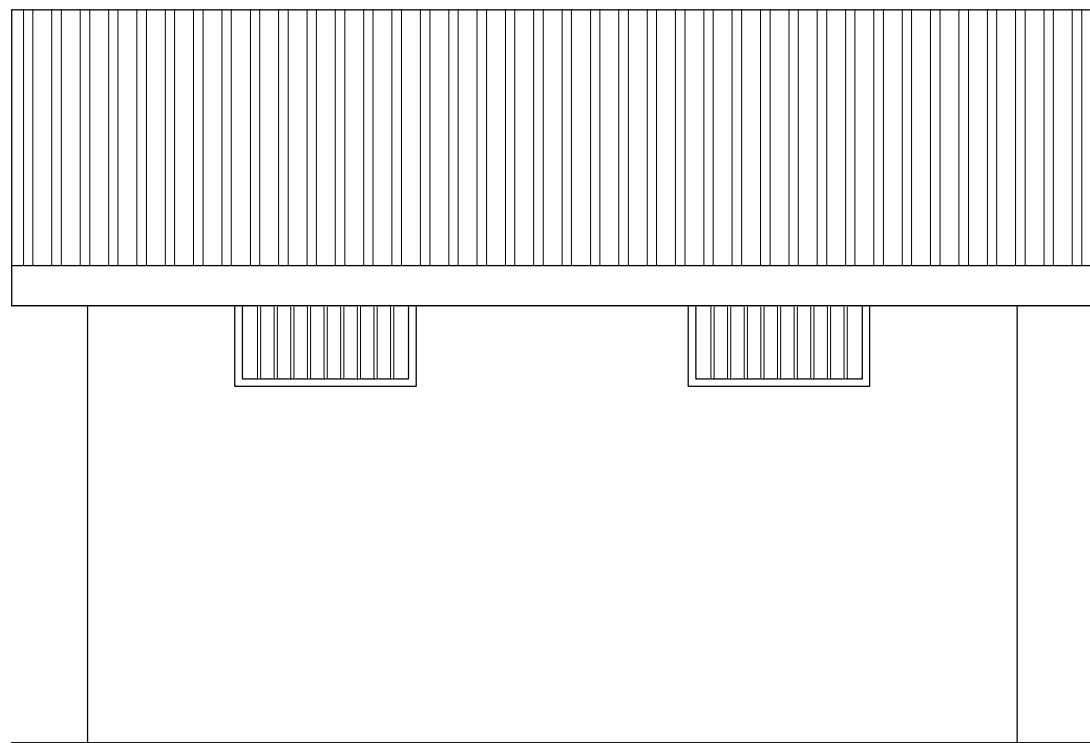

TAMPAK BELAKANG
SKALA 1 : 50

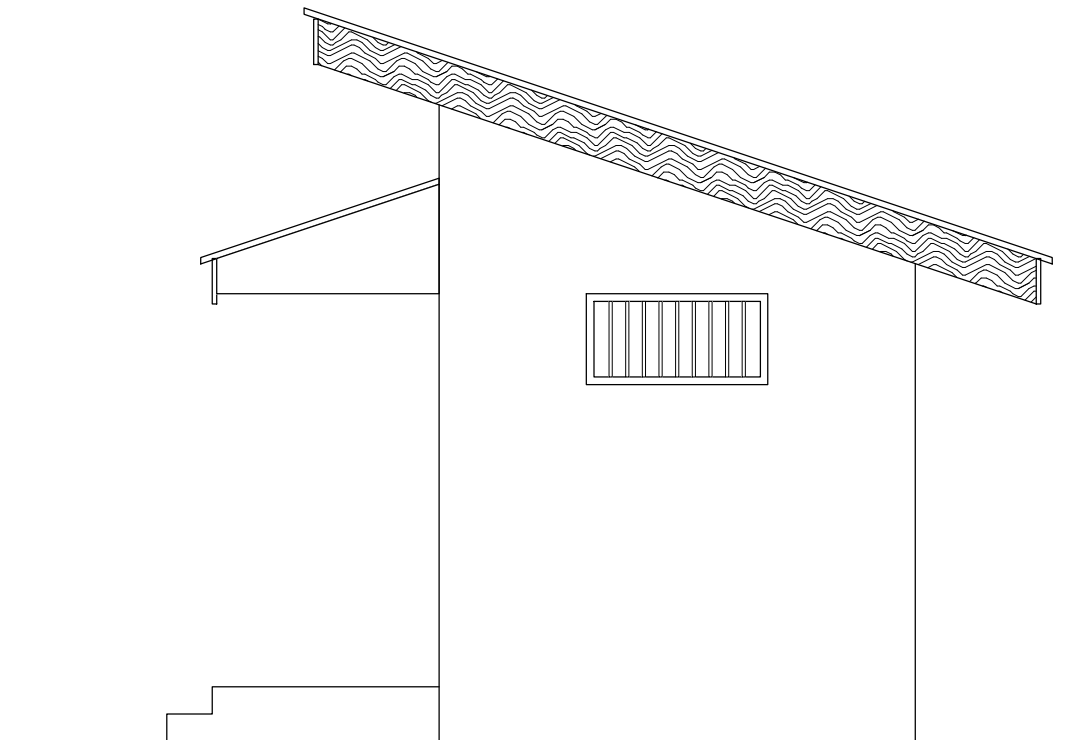

TAMPAK SAMPING KIRI
SKALA 1 : 50

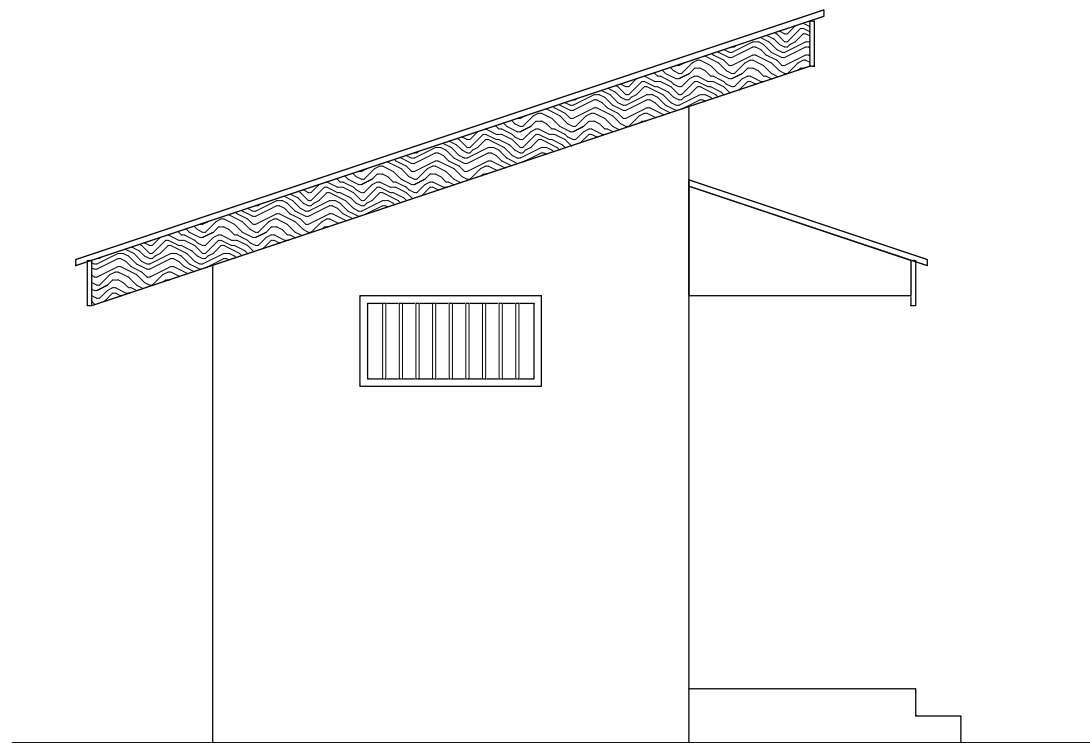

TAMPAK SAMPING KANAN
SKALA 1 : 50



RUMAH SAKIT ISLAM

Jl. Brigjen Kretarto No. 22A
Sambong Dukuh, Kec. Jombang, Kab. Jombang
61413

MENGETAHUI :

Direktur
Rumah Sakit Islam
Jombang

Dr. AGUNG HENDRO YUWONO, M.Kes

MENYETUJUI :



DIGAMBAR OLEH :

KONSULTAN PERENCANA
CV. SIKLUS GLOBAL

Ir. Iswinarti, MT

Ir. ISWINARTI, MT
Drafter

C A T A T A N

TGL

TTD

JML. LEMBAR


NO. LEMBAR

KODE GAMBAR


-

72

SPL

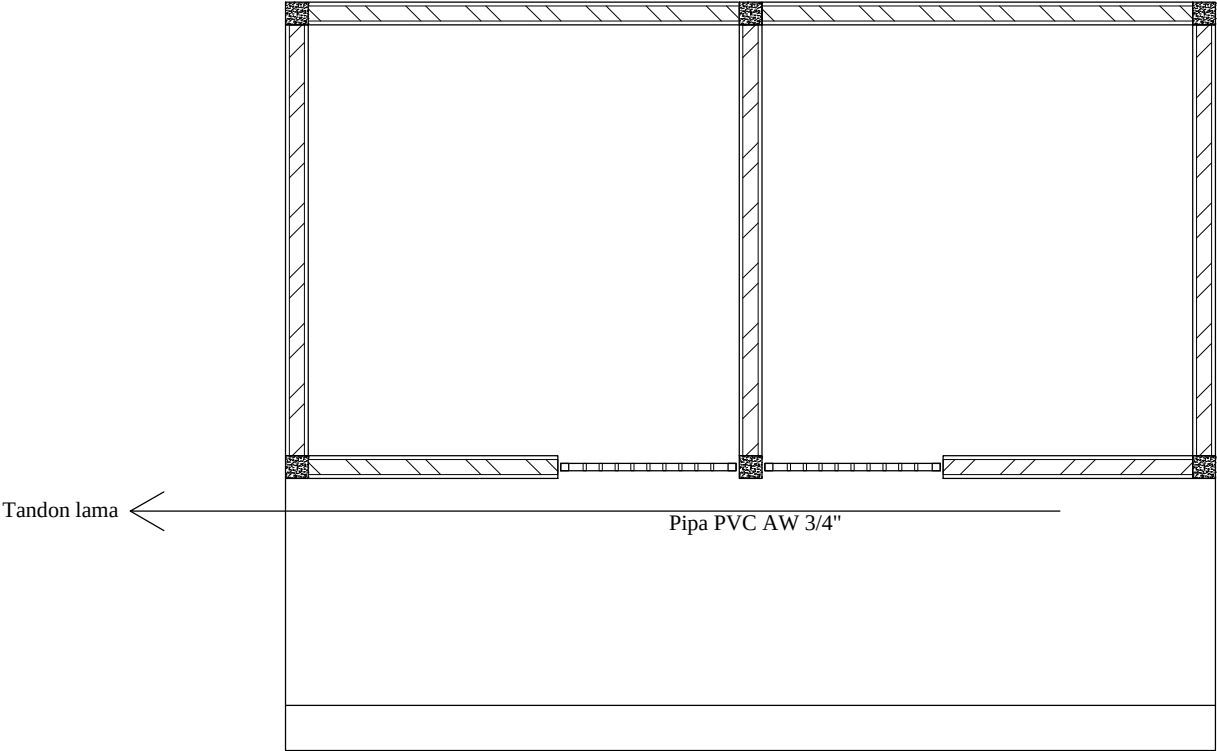

 **INTALASI AIR BERSIH**
SKALA 1 : 50

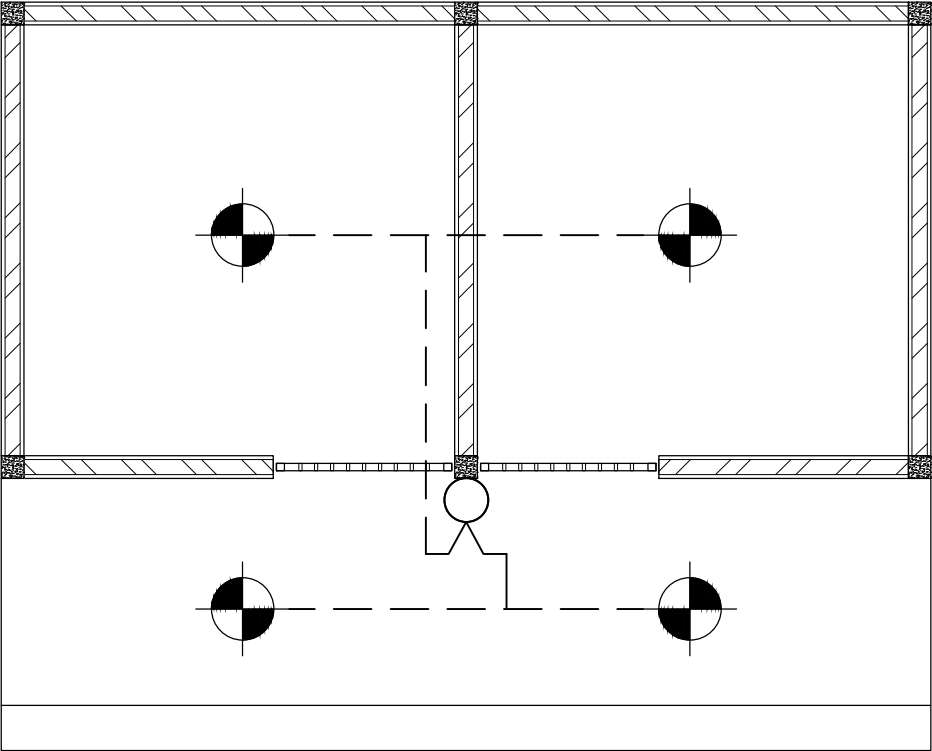

 **INTALASI LISTRIK**
SKALA 1 : 50



RUMAH SAKIT ISLAM

Jl. Brigjen Kretarto No. 22A
Sambong Dukuh, Kec. Jombang, Kab. Jombang
61413

MENGETAHUI :

Direktur
Rumah Sakit Islam
Jombang

Dr. AGUNG HENDRO YUWONO, M.Kes

MENYETUJUI :



DIGAMBAR OLEH :

KONSULTAN PERENCANA
CV. SIKLUS GLOBAL

Ir. ISWINARTI, MT
Drafter

C A T A T A N

TGL TTD

JML. LEMBAR NO. LEMBAR KODE GAMBAR

- 73 SPL